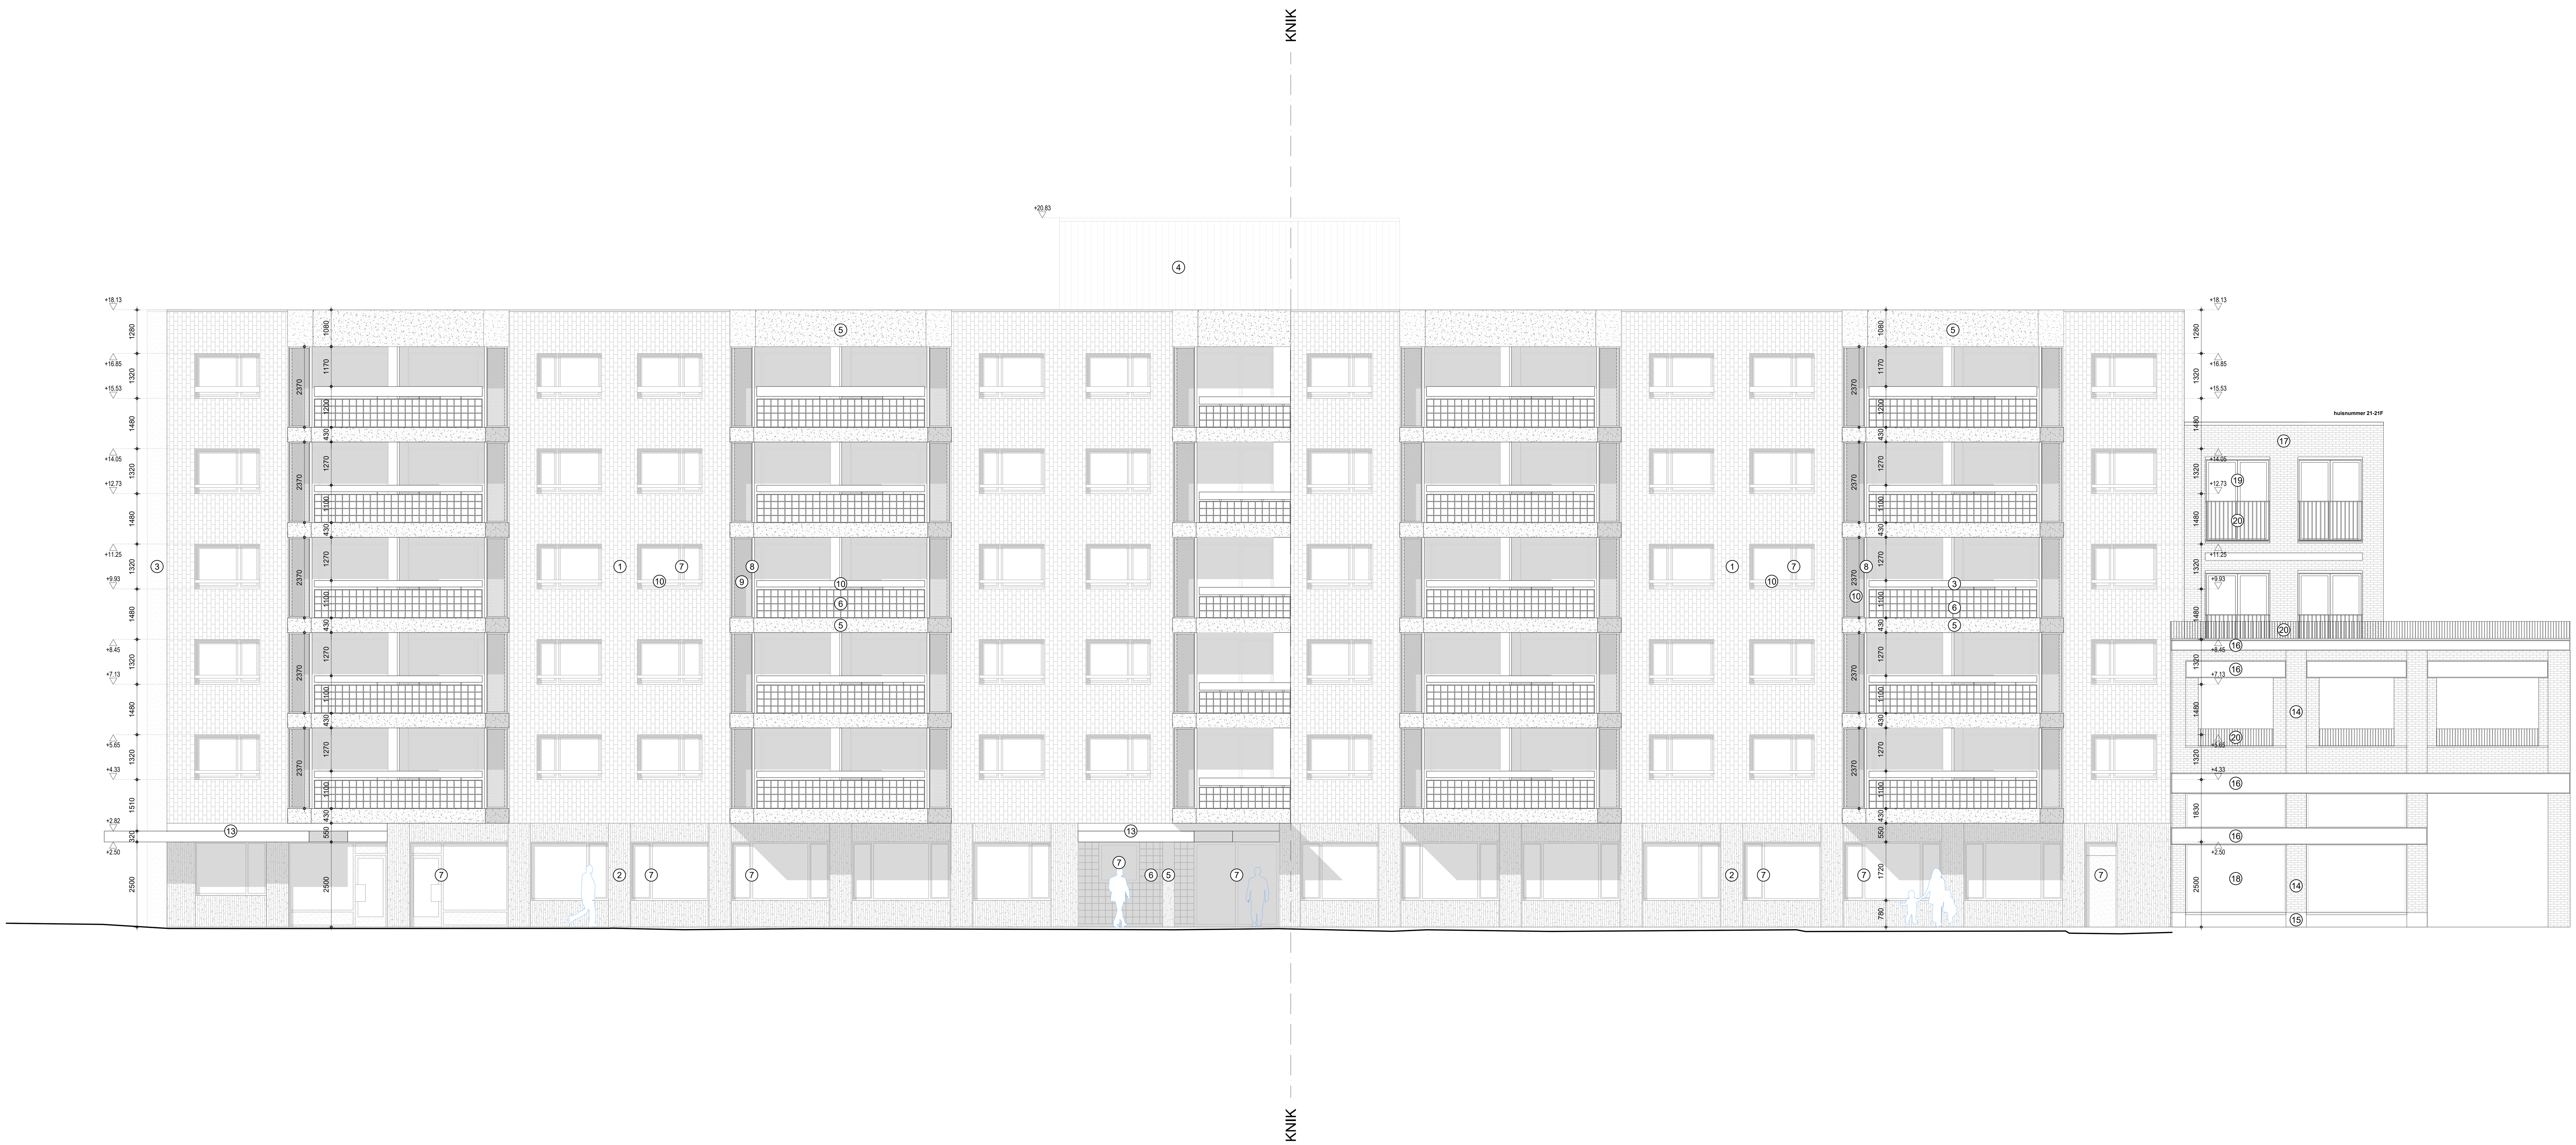

ZIE BIJZONDERE VOORWAARDE(N)

RWG-L

Renovatie sociale meergezinswoning Lousbergkaai

BA

Architect
URA Yves Malysse Kiki Verbeeck
Joseph Stevensstraat 7
B-1000 Brussel
+32 2 512 56 36
info@ura.be ura.be

Opdrachtgever
Thuispunt Gent
Lange Steenstraat 54
B-9000 Gent

Projectsite
Ferdinand Lousbergskaai 11 - 17P
B-9000 Gent

Kadastre
Gent Sectie D, nummer 3654E

Formaat	**A1**
Schaal	**1/100**
Datum	**24.02.2026**
Inhoud	**Voorgevel NT**
	-
	-

BA_RWGL_G_N_301

Nulpas = 7,57 TAW

Materialen

	bestaand	algemeen
	nieuw	metselwerk
	nieuw	isolatie
	nieuw	gevelafwerking
	nieuw	gewapend beton
	nieuw	lichte wand
		gesloopt

Materialen / gevel

1. GEVELAFWERKING — keramische tegels, wit-groen
2. GEVELAFWERKING — geprofileerd beton, lichtgrijs
3. GEVELAFWERKING — staalplaat, donkergroen
4. GEVELAFWERKING — RVS golfplaat, naturel
5. TERRASSEN — uitgewassen beton, lichtgrijs
6. TERRASAFWERKING — glasdallen
7. BUITENSCHRIJNWERK — aluminium, naturel geanodiseerd
8. BORSTWERING — staalkader, lichtgroen
9. BORSTWERING — strekmetaal, lichtgroen
10. BORSTWERING — staal, donkergroen
11. PRIVACYSCHERM TERRAS — strekmetaal, lichtgroen
12. TERRASBERGING — HPL plaat, wit-grijs
13. LUIFEL — staalplaat, wit-groen
14. GEVELAFWERKING — baksteen, rood-bruin
15. GEVELAFWERKING — beton, lichtgrijs
16. GEVELAFWERKING — gecementeerd, beige
17. GEVELAFWERKING — gekaleid, beige
18. BUITENSCHRIJNWERK — hout, zwart geschilderd
19. BUITENSCHRIJNWERK — hout, naturel
20. BORSTWERING — staal, zwart

Ruimtebeschrijving

VP vloerpas PH plafondhoogte O oppervlakte TH raamtablethoogte LH linteelhoogte perceelgrenzen

riolering FEC riolering DWA riolering HWA

Alle maten zijn indatief en dienen steeds ter plaatse te worden gecontroleerd.
Alle afmetingen zijn weergegeven in millimeters (mm), tenzij anders vermeld.