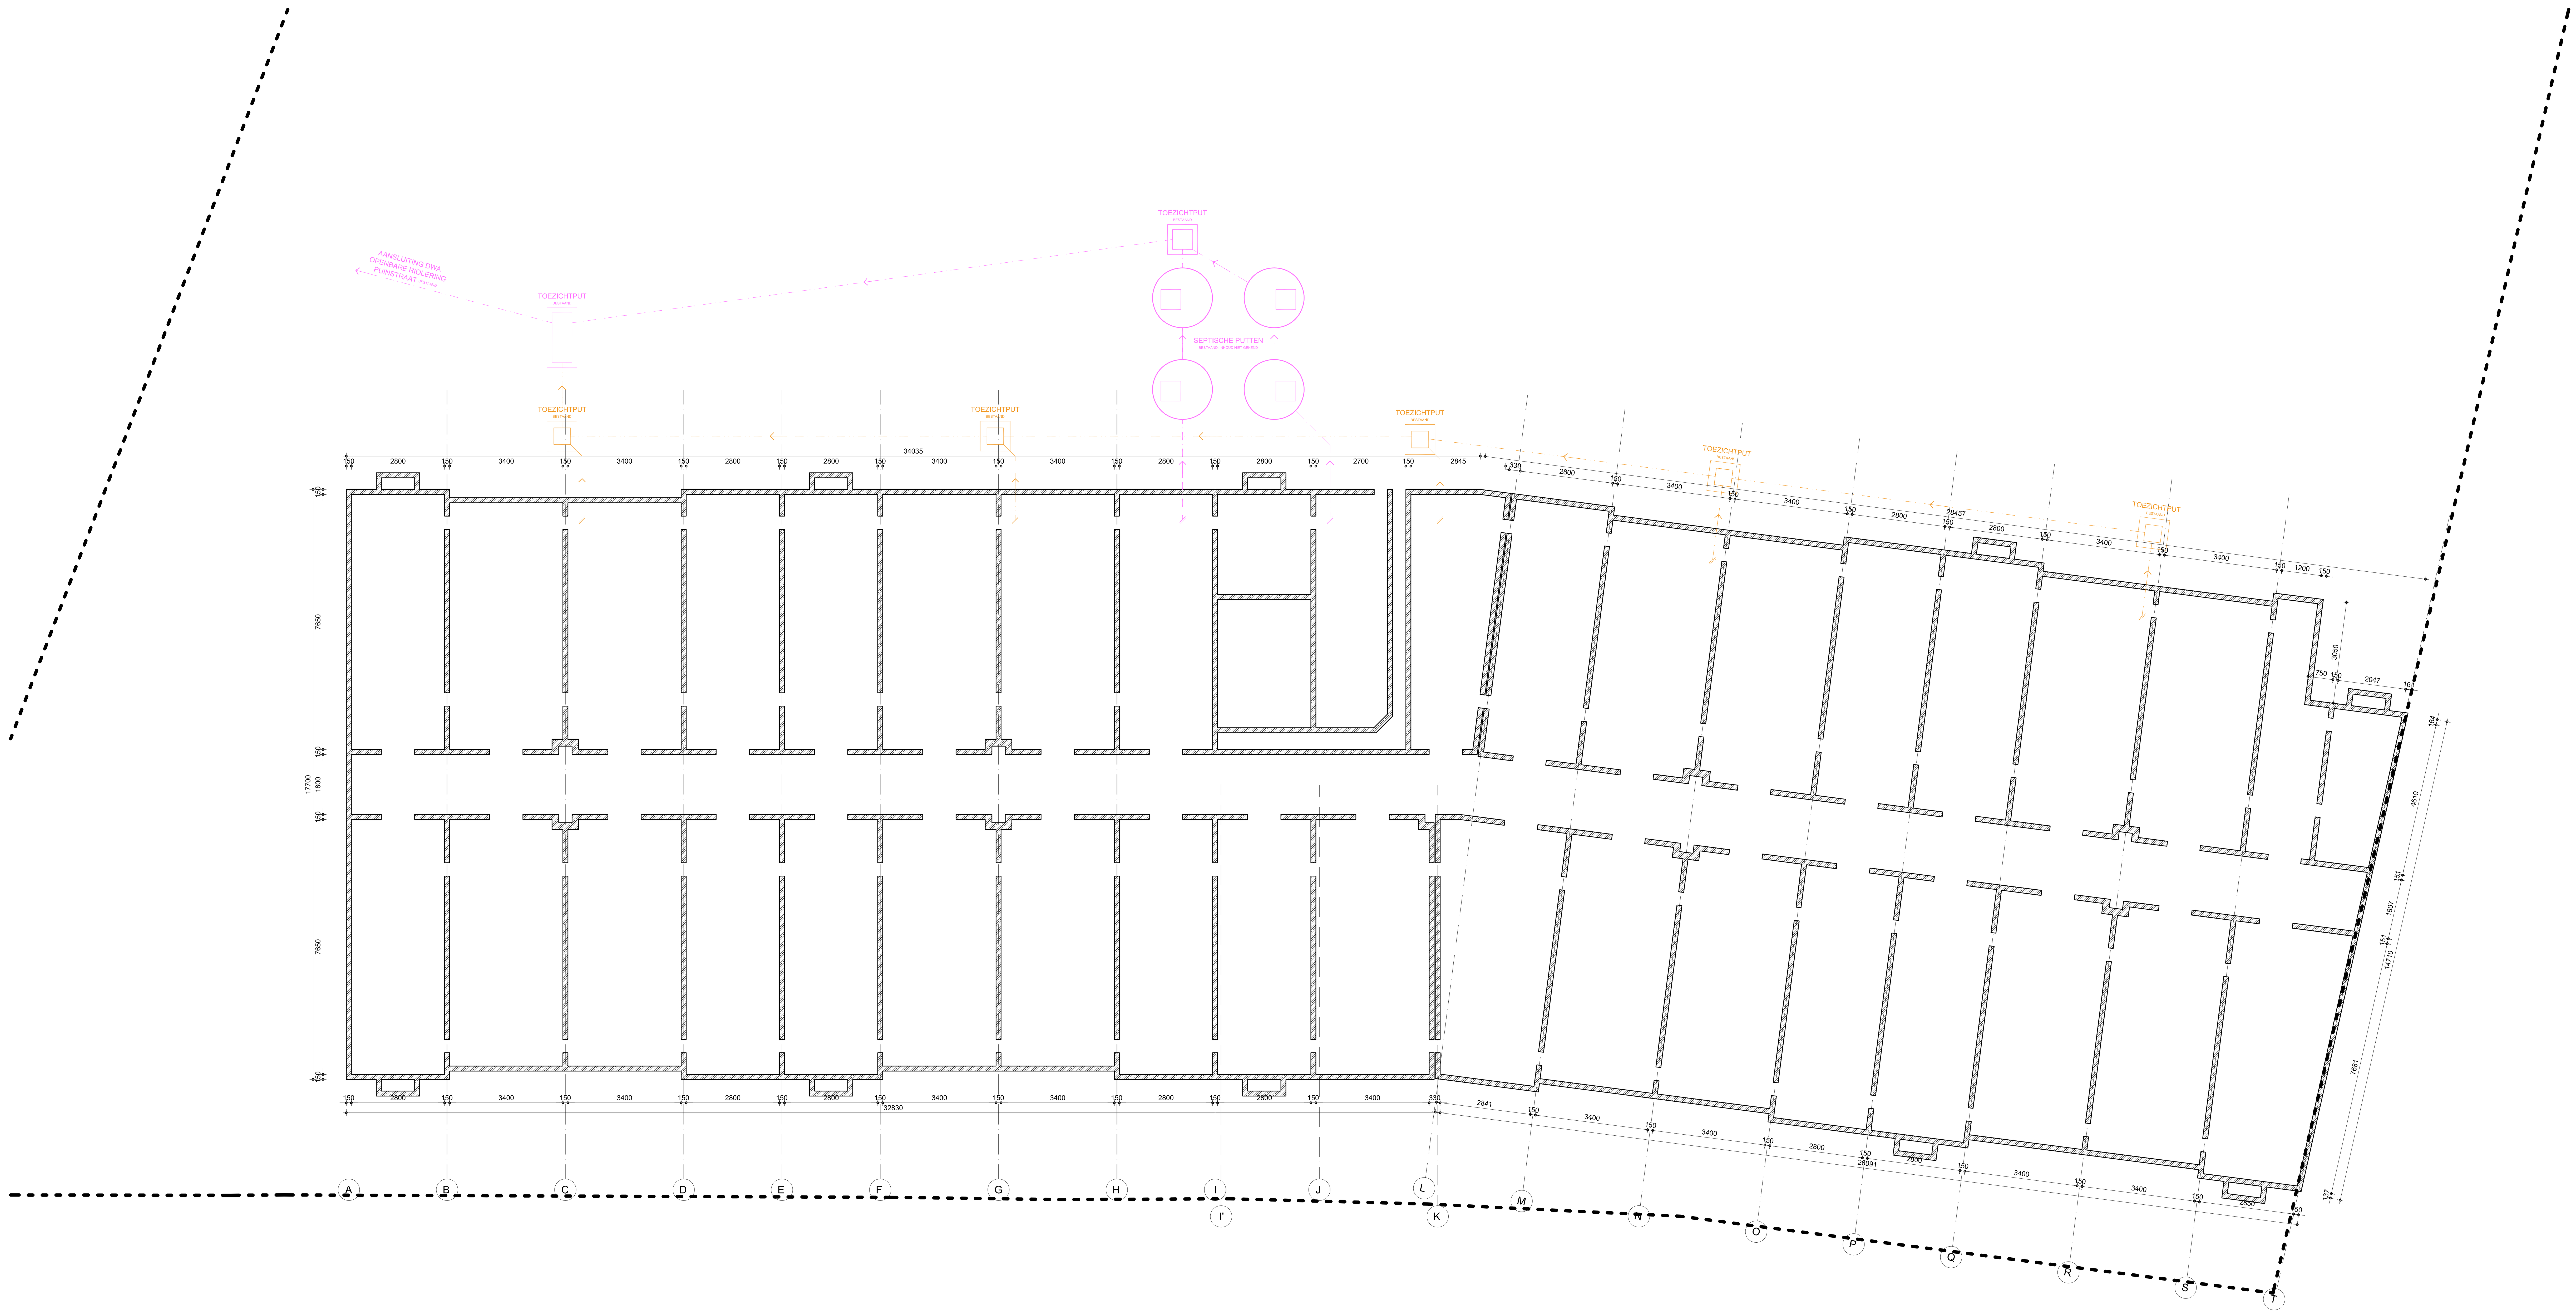

Opgelet: De weergegeven kruipruimte en riolering zijn gebaseerd op bestaande plannen.
De daadwerkelijke situatie dient ter plaatse te worden vastgesteld; afwijkingen zijn mogelijk.

RWG-L

Renovatie sociale meergezinswoning Lousbergkaai

BA

Architect
URA Yves Malysse Kiki Verbeeck
Joseph Stevensstraat 7
B-1000 Brussel
+32 2 512 56 36
info@ura.be ura.be

Opdrachtgever
Thuispunt Gent
Lange Steenstraat 54
B-9000 Gent

Projectsite
Ferdinand Lousbergskaai 11 - 17P
B-9000 Gent

Kadastre
Gent Sectie D, nummer 3654E

Formaat **A1**
Schaal **1/100**
Datum **24.02.2026**
Inhoud **Gelijkvloers BT**
-
-

BA_RWGL_P_B_101

N

Nulpas = 7,57 TAW

Materialen

bestaand algemeen
te slopen

Materialen / gevel

1. GEVELAFWERKING baksteen, bruin-rood
2. GEVELAFWERKING beton, lichtgrijs
3. GEVELAFWERKING kunstleien, donkergrijs
4. TERRASSEN beton, lichtgrijs
5. BUITENSCHRIJNWERK hout, zwart geschilderd
6. BORSTWERING plexiglas, donkerbruin
7. BORSTWERING aluminium, naturel geanodiseerd
8. GEVELAFWERKING baksteen, rood-bruin
9. GEVELAFWERKING beton, lichtgrijs
10. GEVELAFWERKING gecementeerd, beige
11. GEVELAFWERKING gekaleid, beige
12. BUITENSCHRIJNWERK hout, zwart geschilderd
13. BUITENSCHRIJNWERK hout, naturel
14. BORSTWERING staal, zwart

Ruimtebeschrijving

VP vloerpas PH plafondhoogte O oppervlakte TH raamtablethoogte LH linteelhoogte perceelgrenzen
riolering FEC riolering DWA riolering HWA

Alle maten zijn indatief en dienen steeds ter plaatse te worden gecontroleerd.
Alle afmetingen zijn weergegeven in millimeters (mm), tenzij anders vermeld.