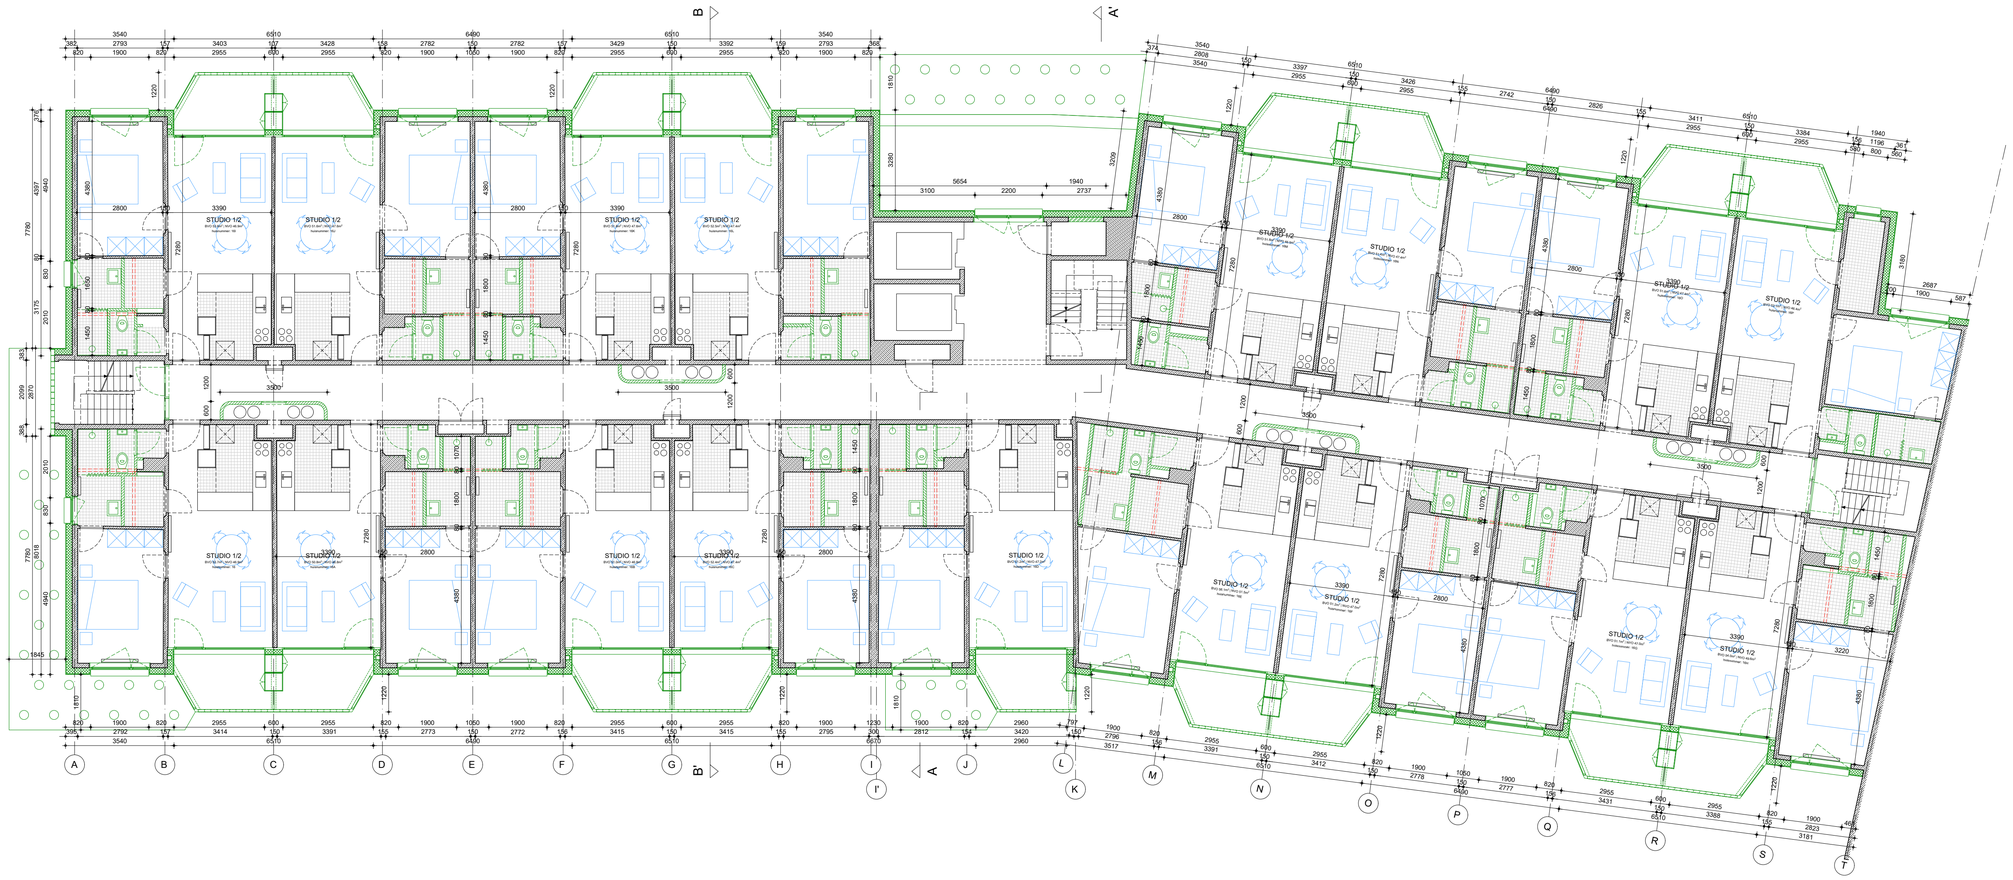

ZIE BIJZONDERE VOORWAARDE(N)

RWG-L

Architect
URA Yves Malyse Kiki Verbeeck
Joseph Stevenstraat 7
B-1000 Brussel
+32 2 512 56 36
info@ura.be ura.be

Renovatie sociale meergezinswoning Lousbergkaai

Opdrachtgever
Thuisgent Gent
Lange Steenstraat 54
B-9000 Gent

Projectsite
Ferdinand Lousbergkaai 11 - 17P
B-9000 Gent

Kadaster
Gent Sectie D, nummer 36646E

BA

Formaat	**A1**
Schaal	**1:100**
Datum	**24.02.2026**
Inhoud	**Niveau +4 NT**
	-
	-
	-

BA_RWGL_P_N_106

Nulpas = 7.07 TAW

Materialen

bestaand	algemeen	
nieuw	metalwerk	
nieuw	lichte	
nieuw	gemetselwerking	
nieuw	gewapend beton	
nieuw	lichte aard	
	geëxcept	

Materialen / gevel


Ruimtebeschrijving

VP: vloerpas PH: plafondhoogte O: opperdakte TH: raamtabletHoogte LH: linteelhoogte

isolering FEC isolering DWA isolering HWA

Alle maten zijn relatief en dienen steeds ter plaatse te worden gecontroleerd.
Alle afmetingen zijn weergegeven in millimeters (mm), tenzij anders vermeld.