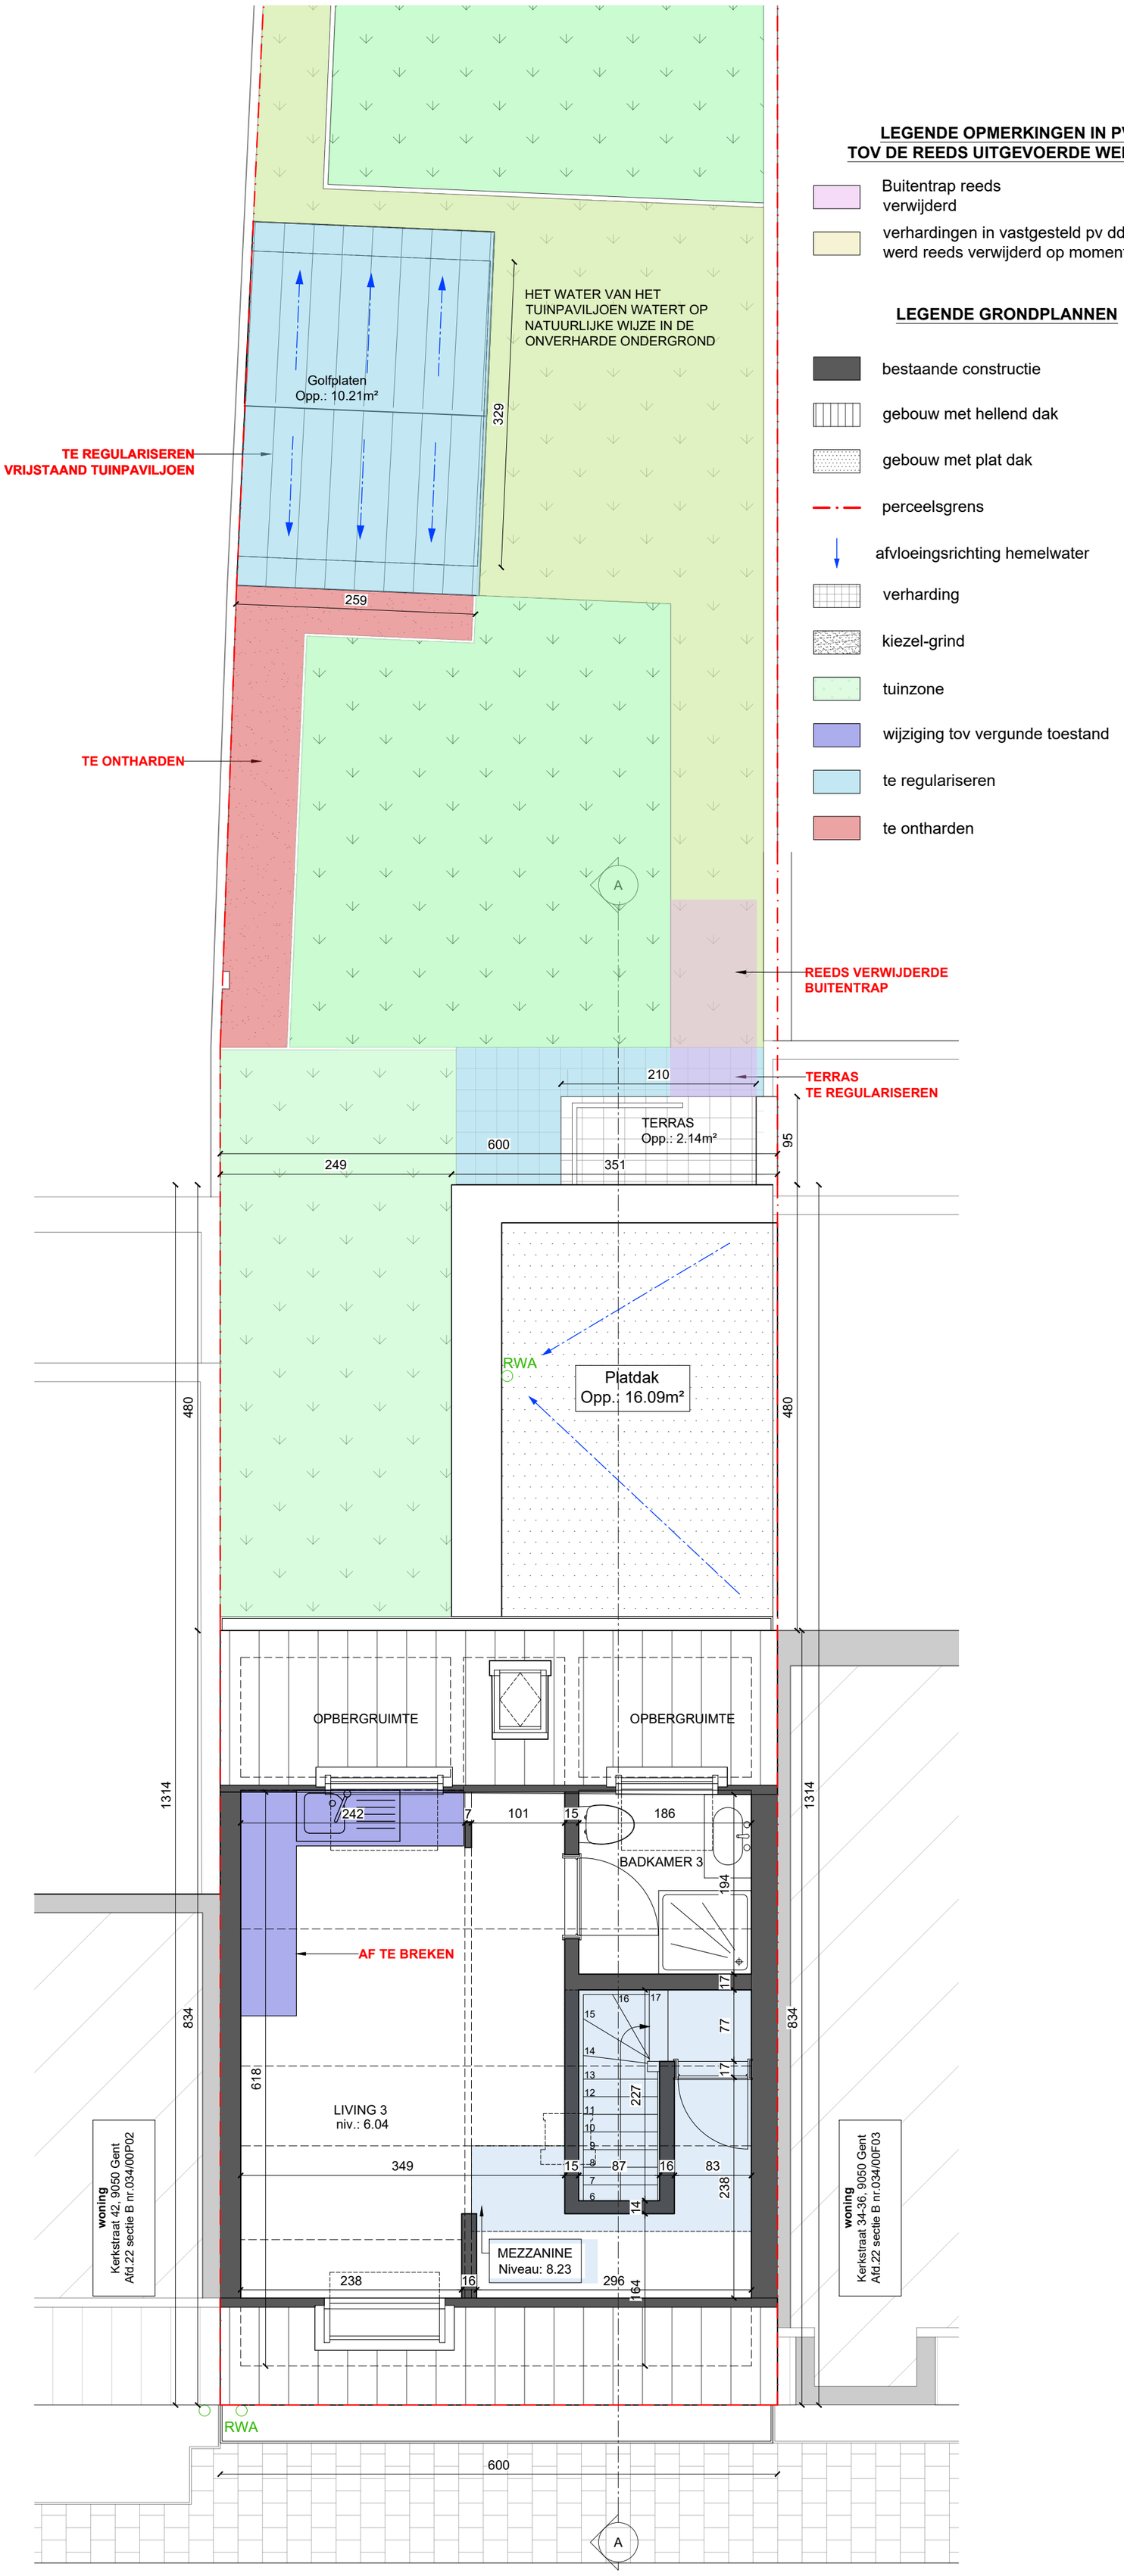

LEGENDE OPMERKINGEN IN PV TOV DE REEDS UITGEVOERDE WERKEN

- Buitentrap reeds verwijderd
- verhardingen in vastgesteld pv dd. 16/10/2024 werd reeds verwijderd op moment van opmeting dd. 24/01/2026

LEGENDE GRONDPLANNEN

- bestaande constructie
- gebouw met hellend dak
- gebouw met plat dak
- perceelsgrens
- afvloeingsrichting hemelwater
- verharding
- kiezel-grind
- tuinzone
- wijziging tov vergunde toestand
- te regulariseren
- te ontharden

BESTAANDE TOESTAND: ZOLDER
SCHAAL 1:50

0 1 2 3 4 1/50