


# LOT 4B

**ZIE BIJZONDERE  
VOORWAARDE(N)**

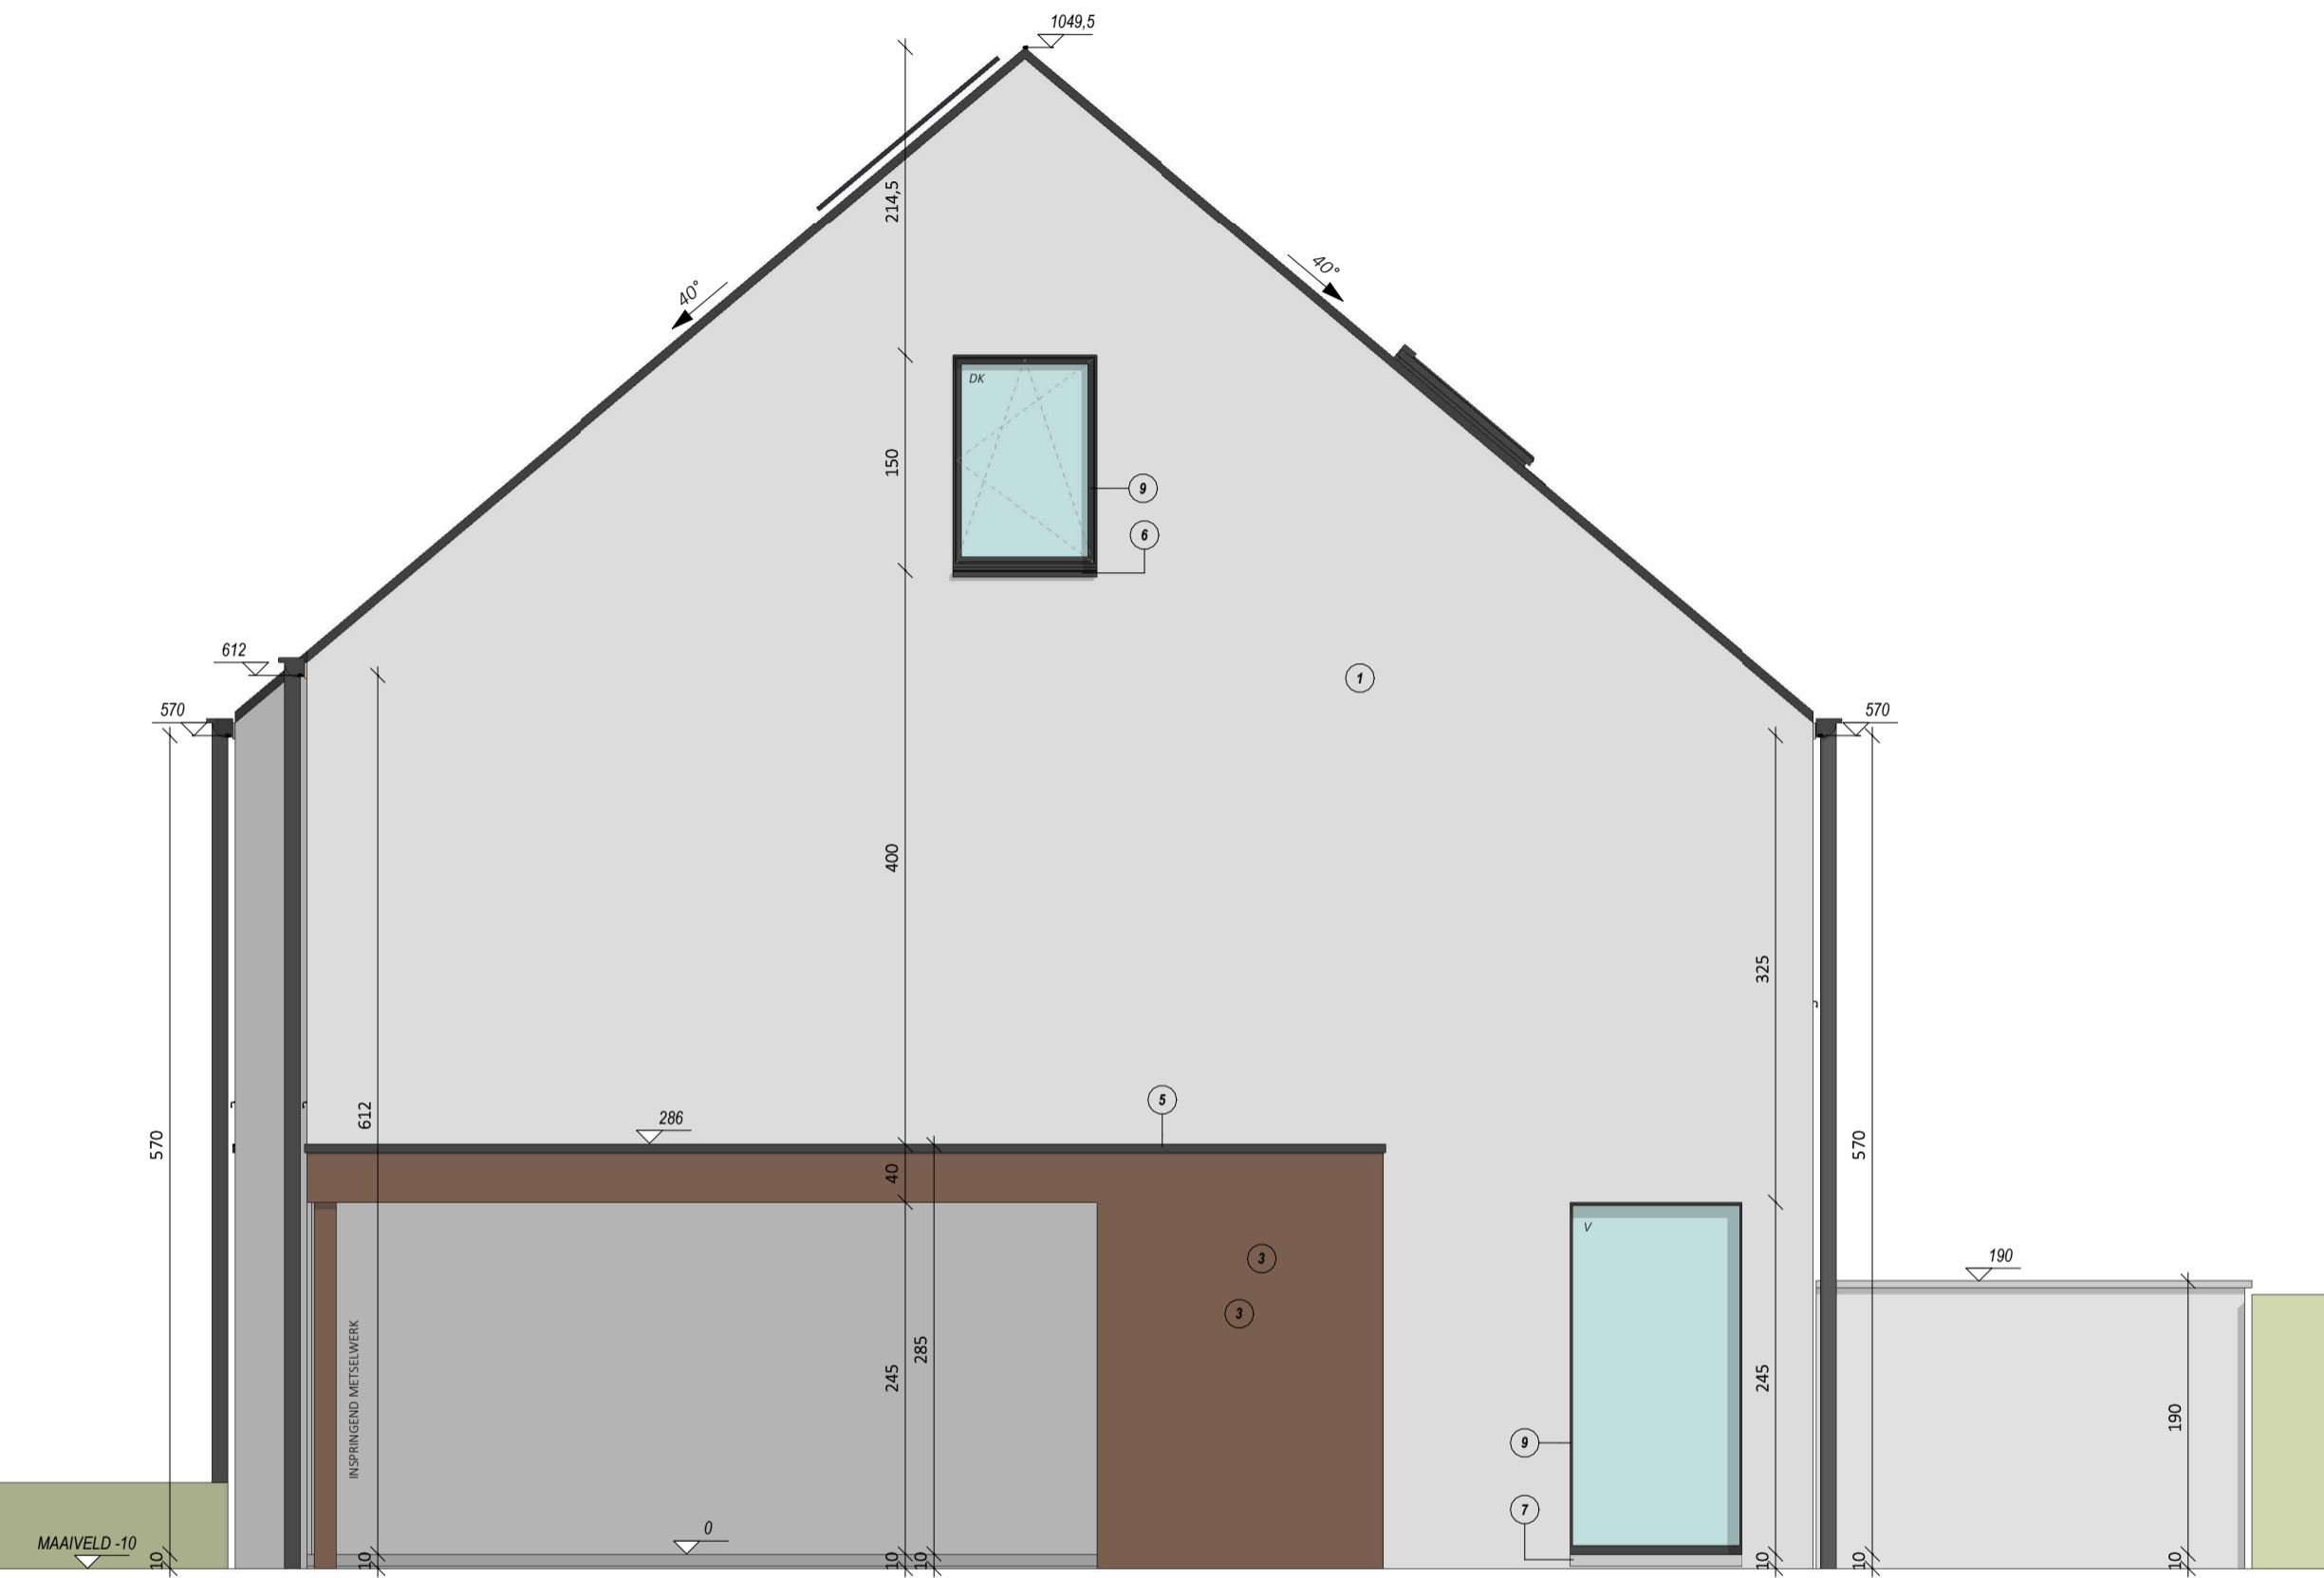

RECHTERZIJGEVEL  
SCHAAL 1/50

