

PERCEELSGRENS


LOT 4B

PERCEELSGRENS

LOT 4A

**ZIE BIJZONDERE
VOORWAARDE(N)**

PERCEELSGRENS

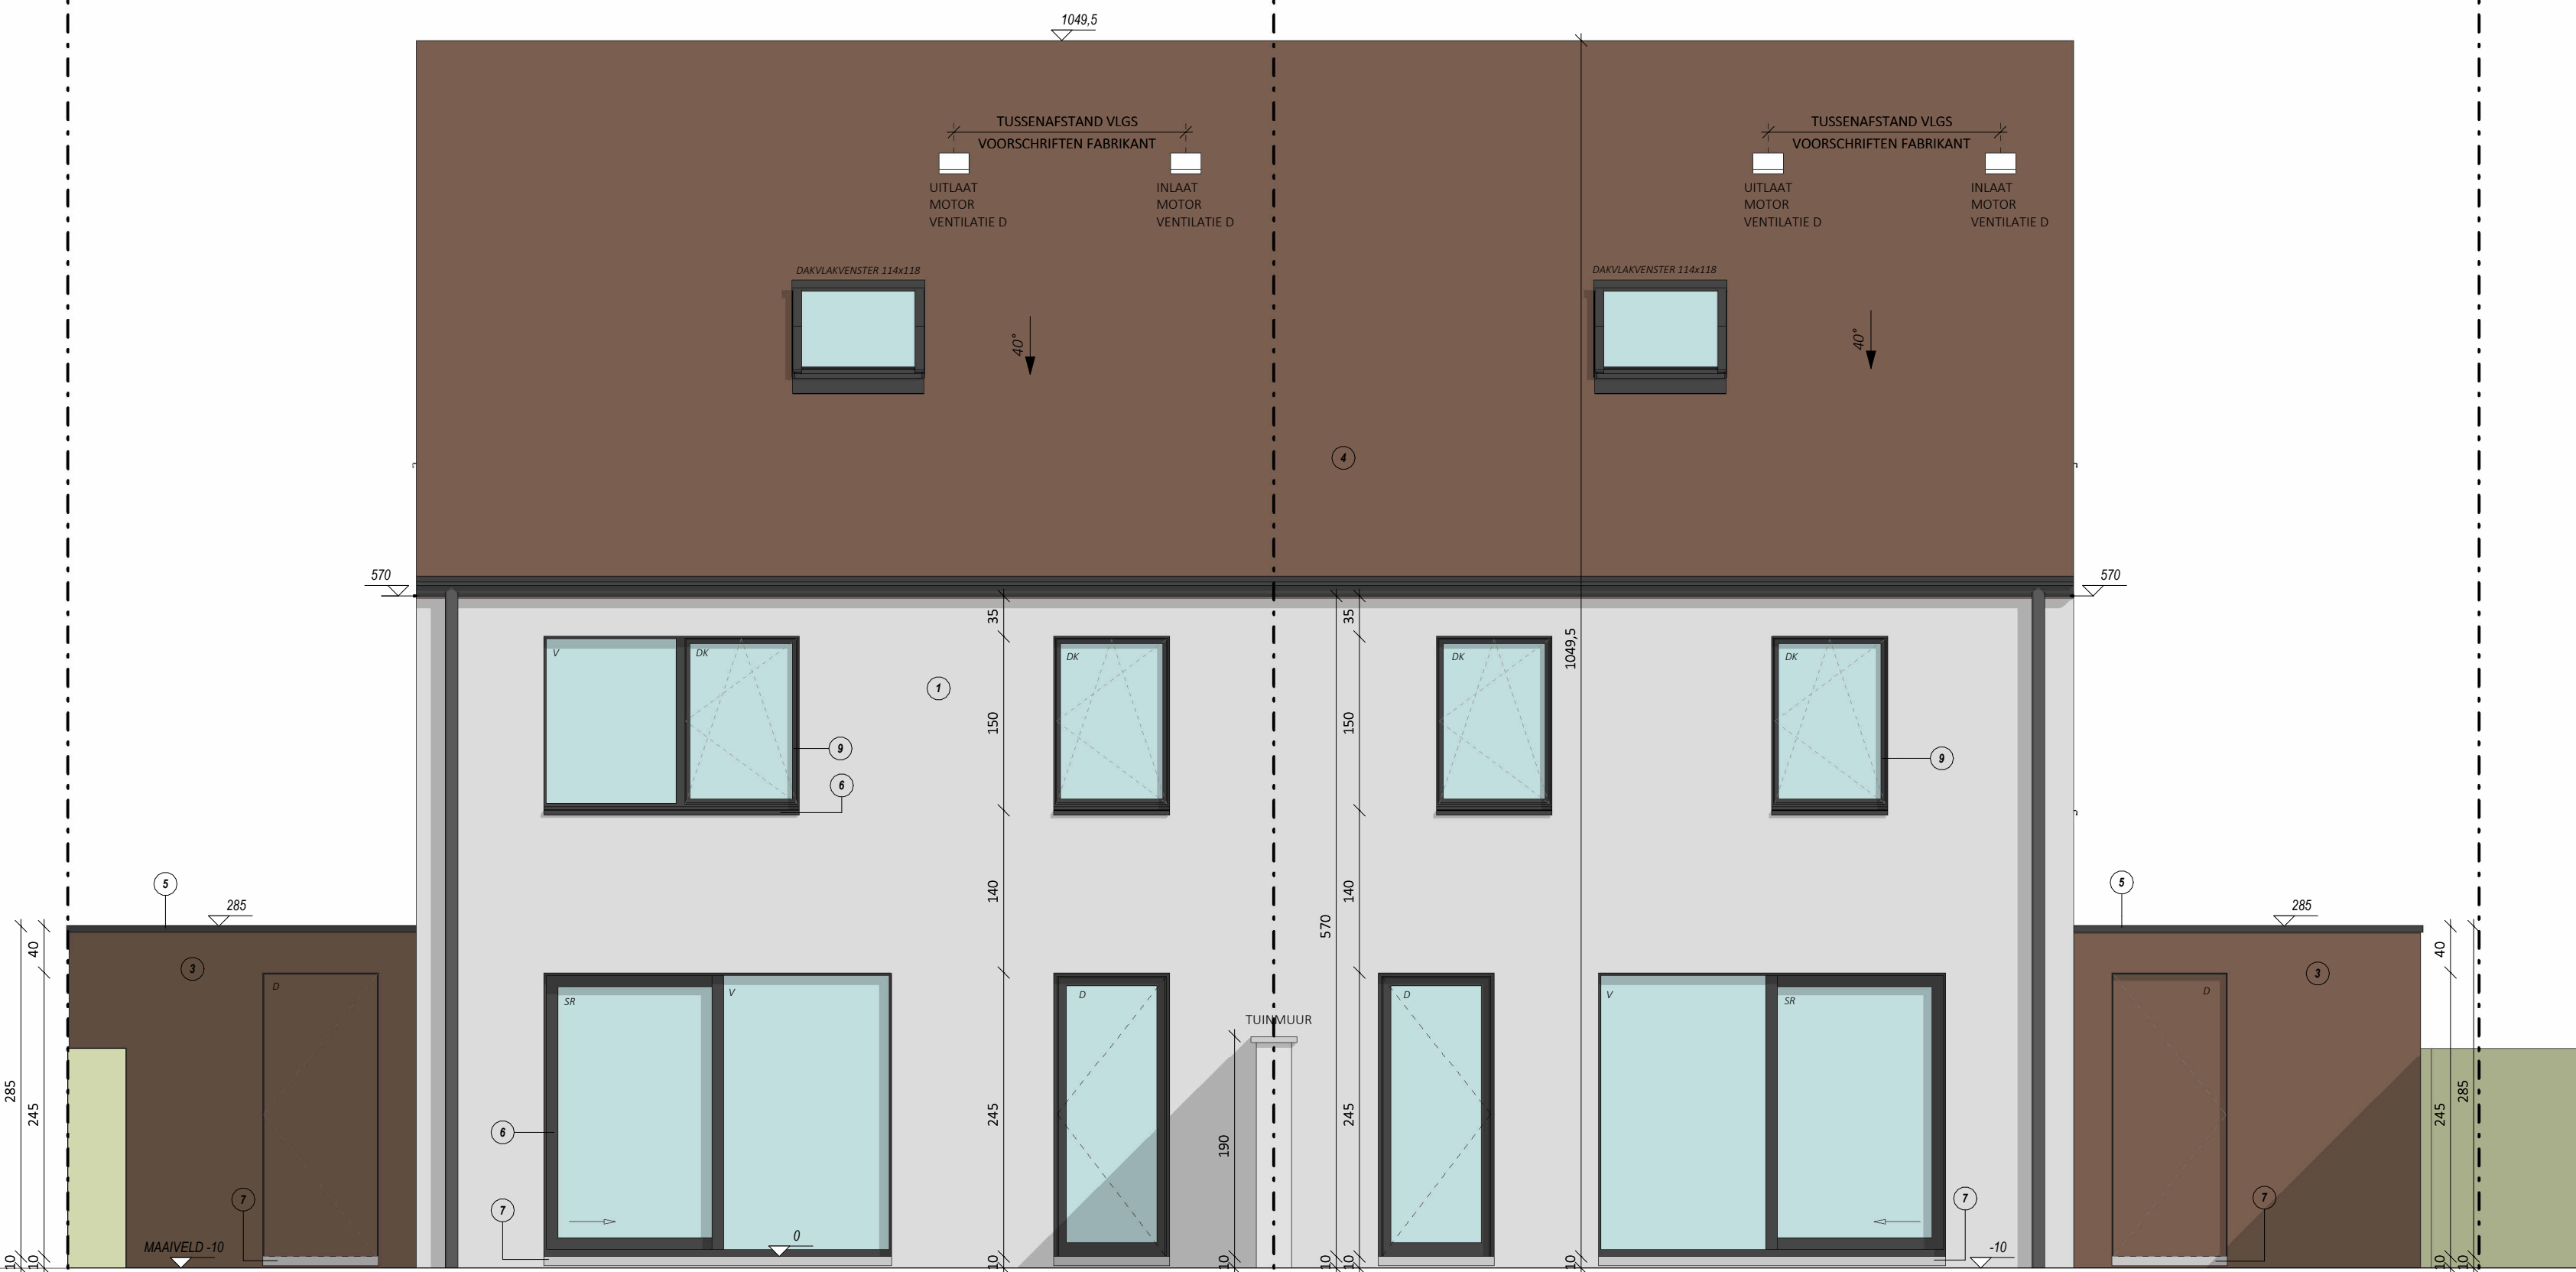

ACHTERGEVEL
SCHAAL 1/50

