


**ZIE BIJZONDERE  
VOORWAARDE(N)**

LOT 4A

LOT 4B

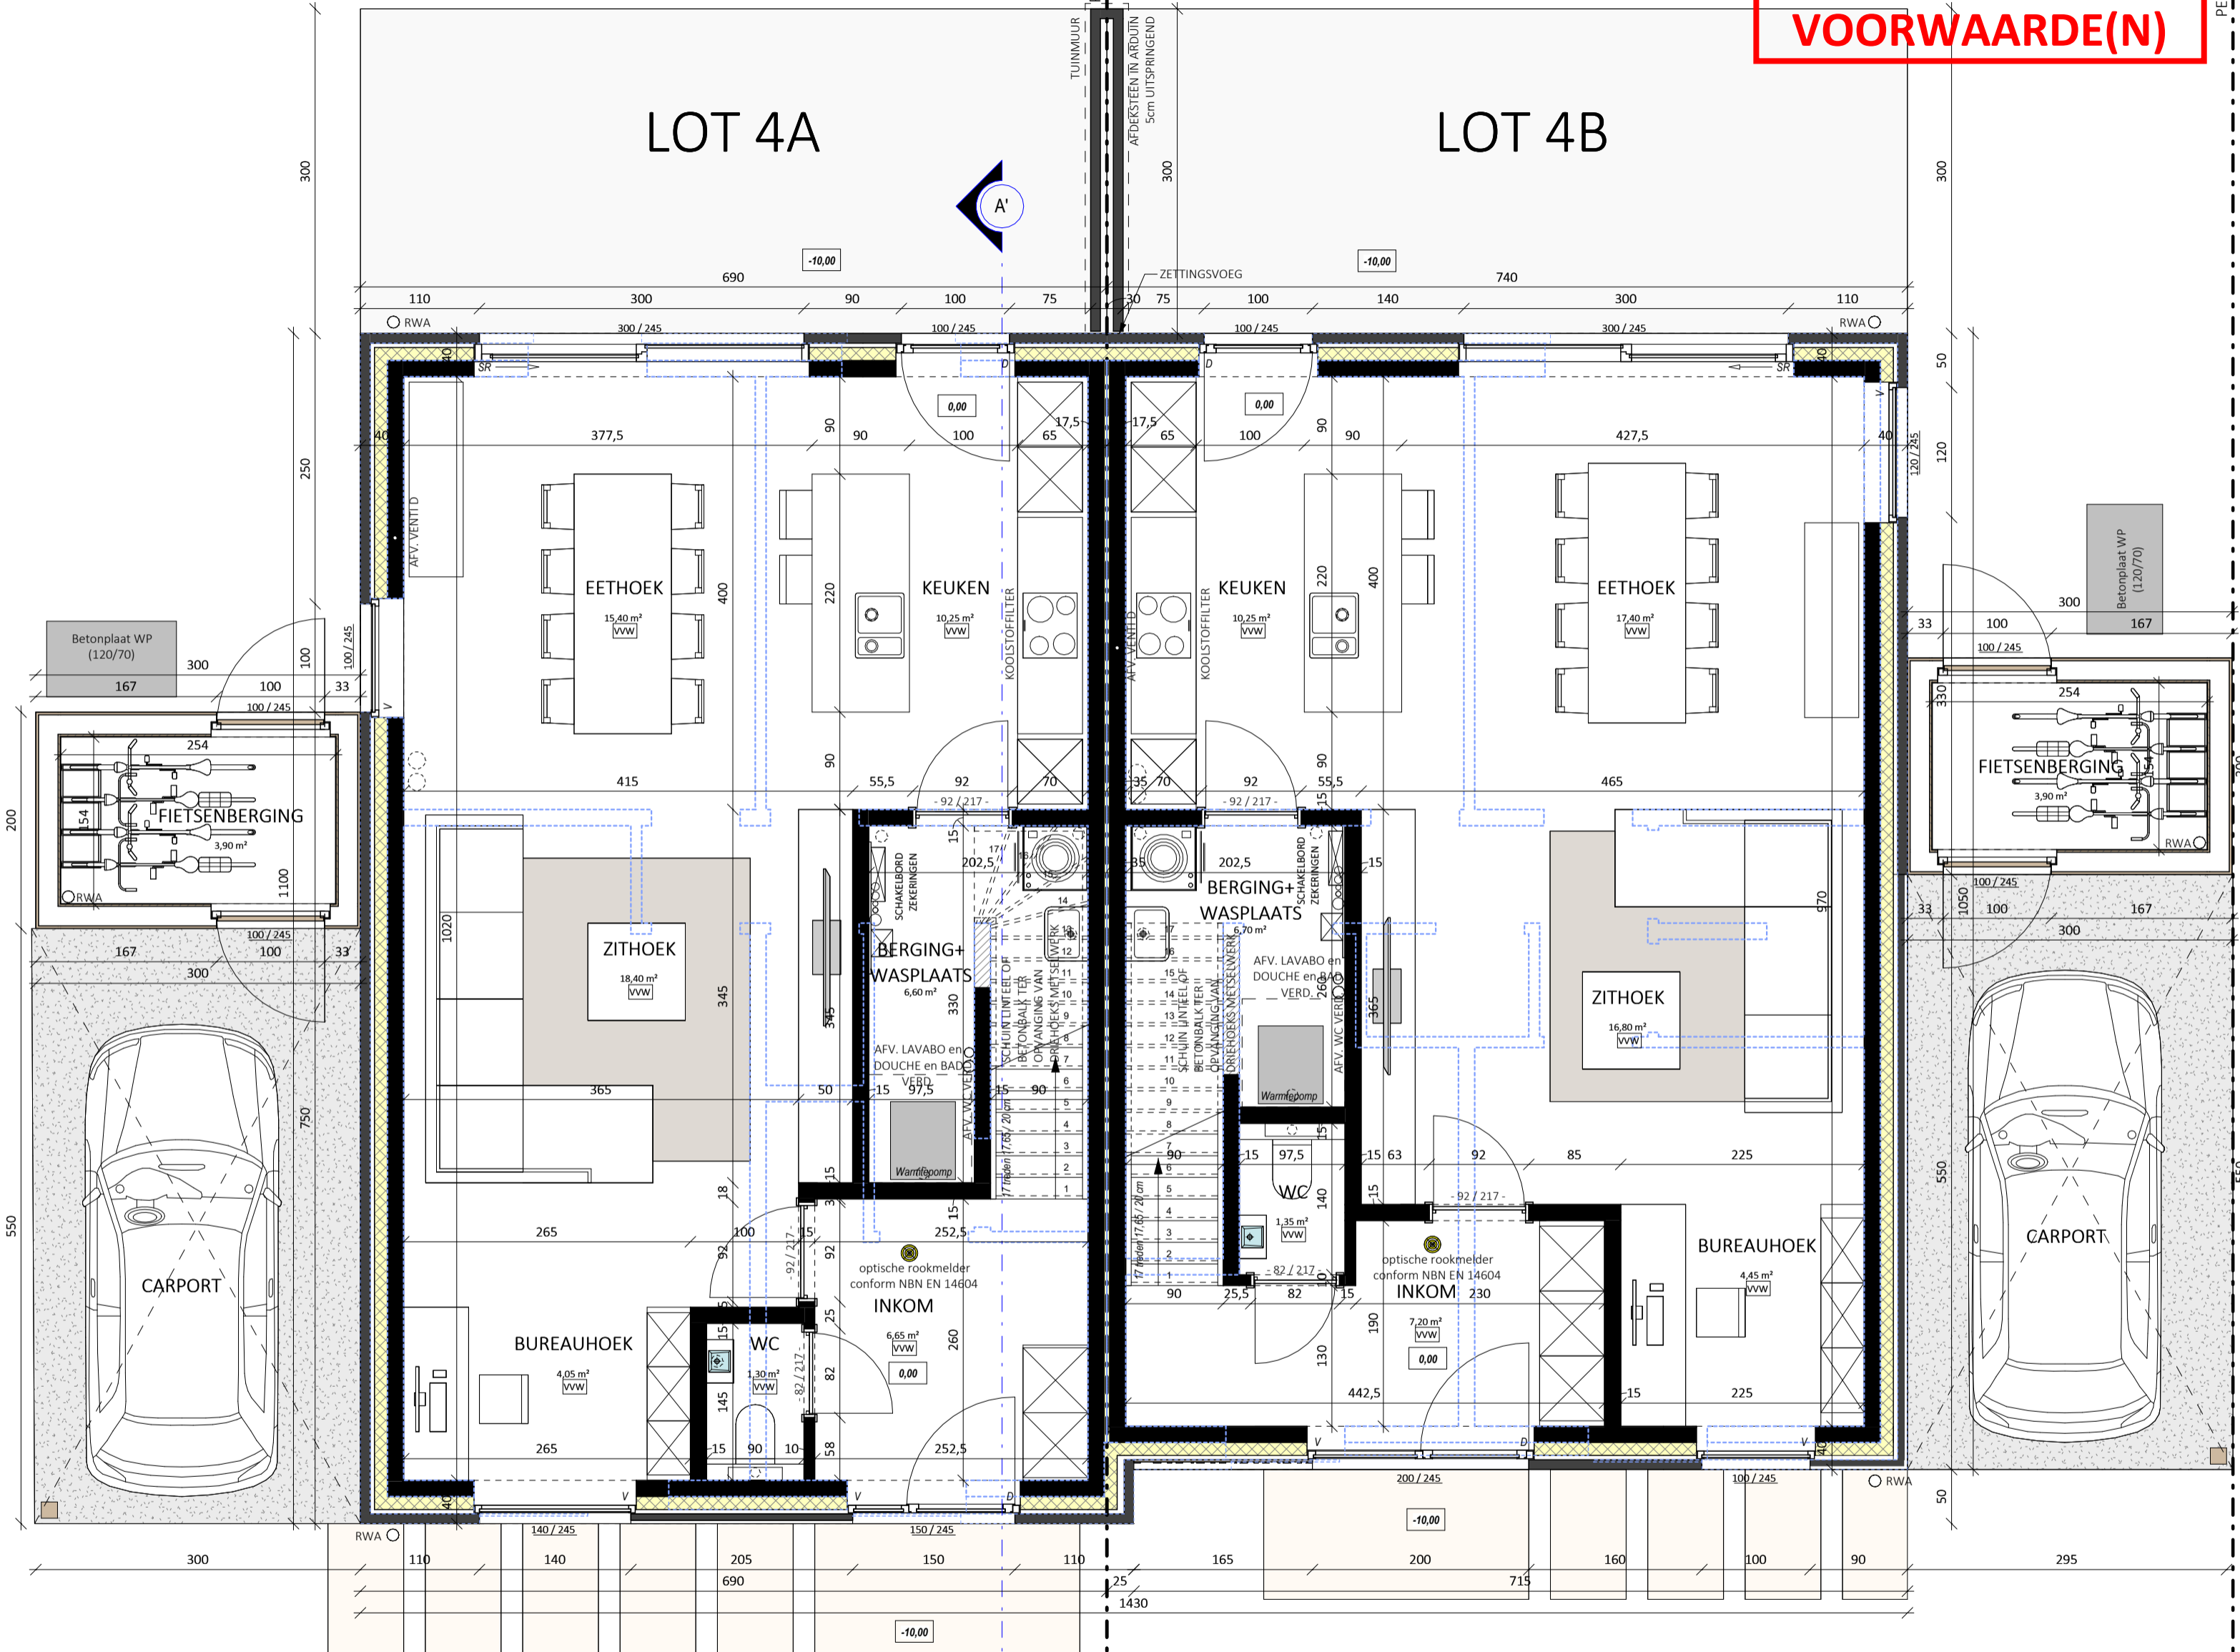

GELIJKVLOERS  
SCHAAL 1/50

