


LOT 4A

LOT 4B

ZIE BIJZONDERE
VOORWAARDE(N)

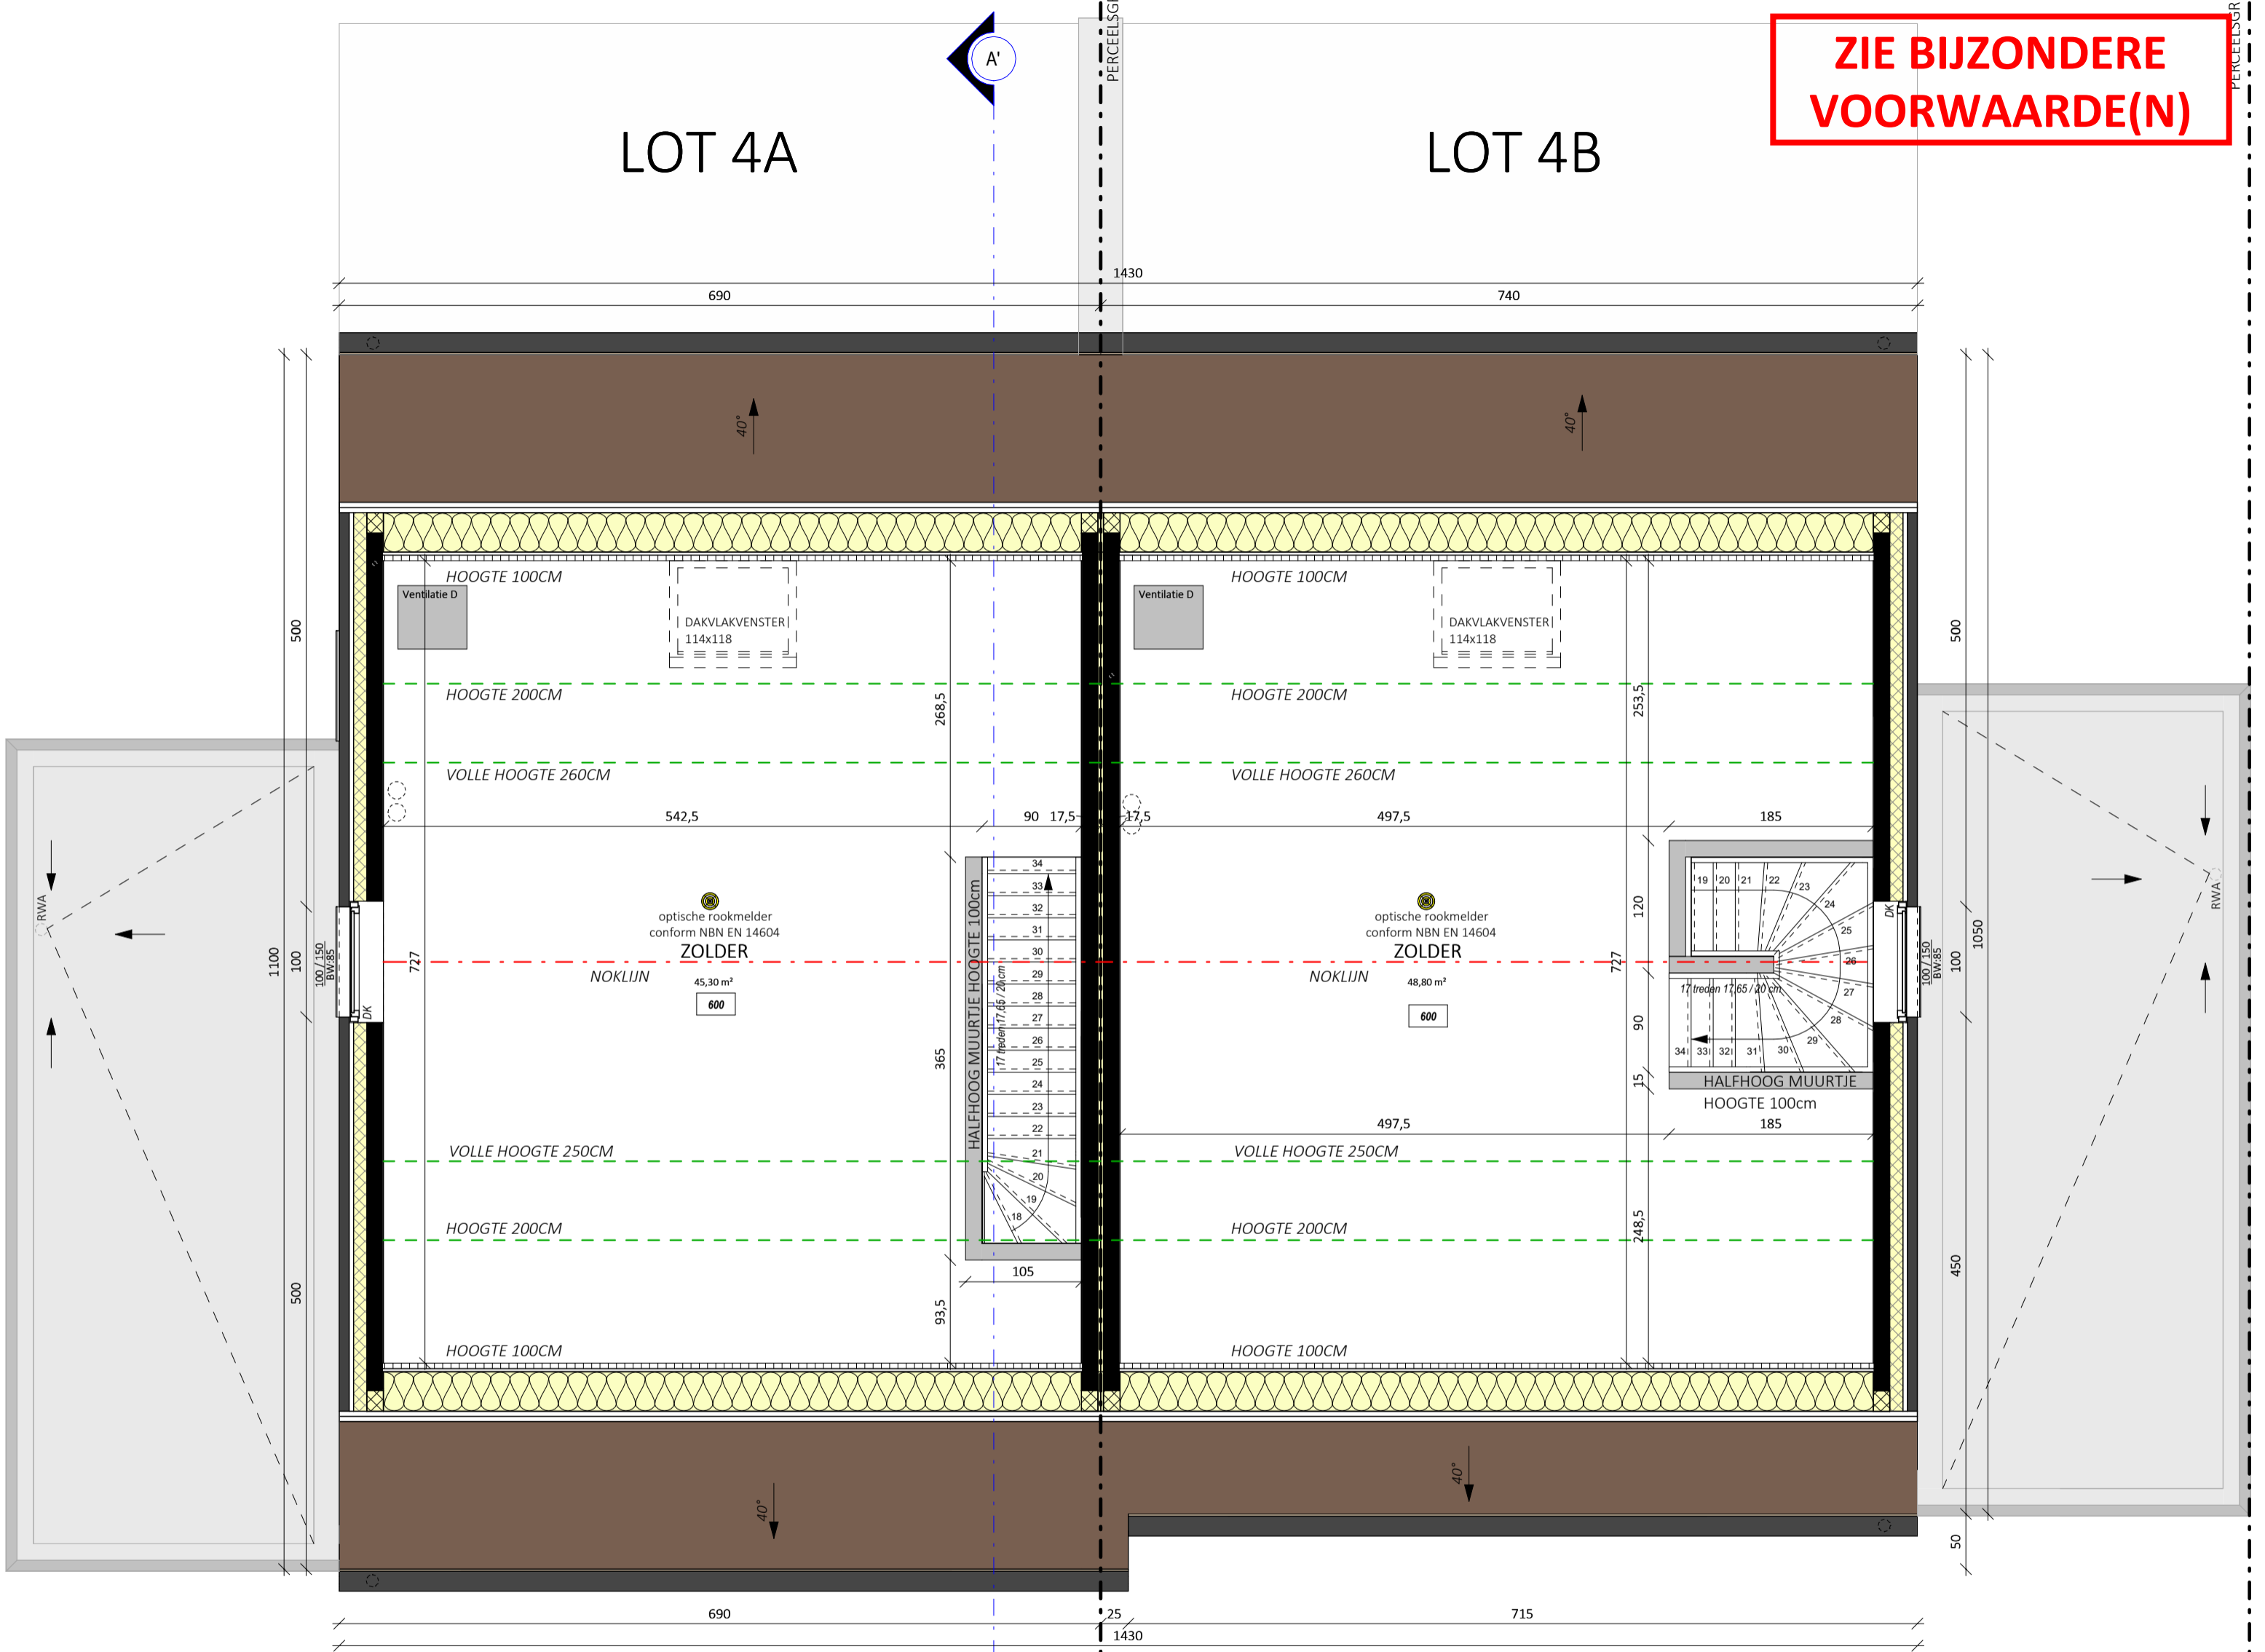

2e VERDIEPING
SCHAAL 1/50

