


PERCEELSGRENS

PERCEELSGRENS

**ZIE BIJZONDERE
VOORWAARDE(N)**

LOT 4A

LOT 4B

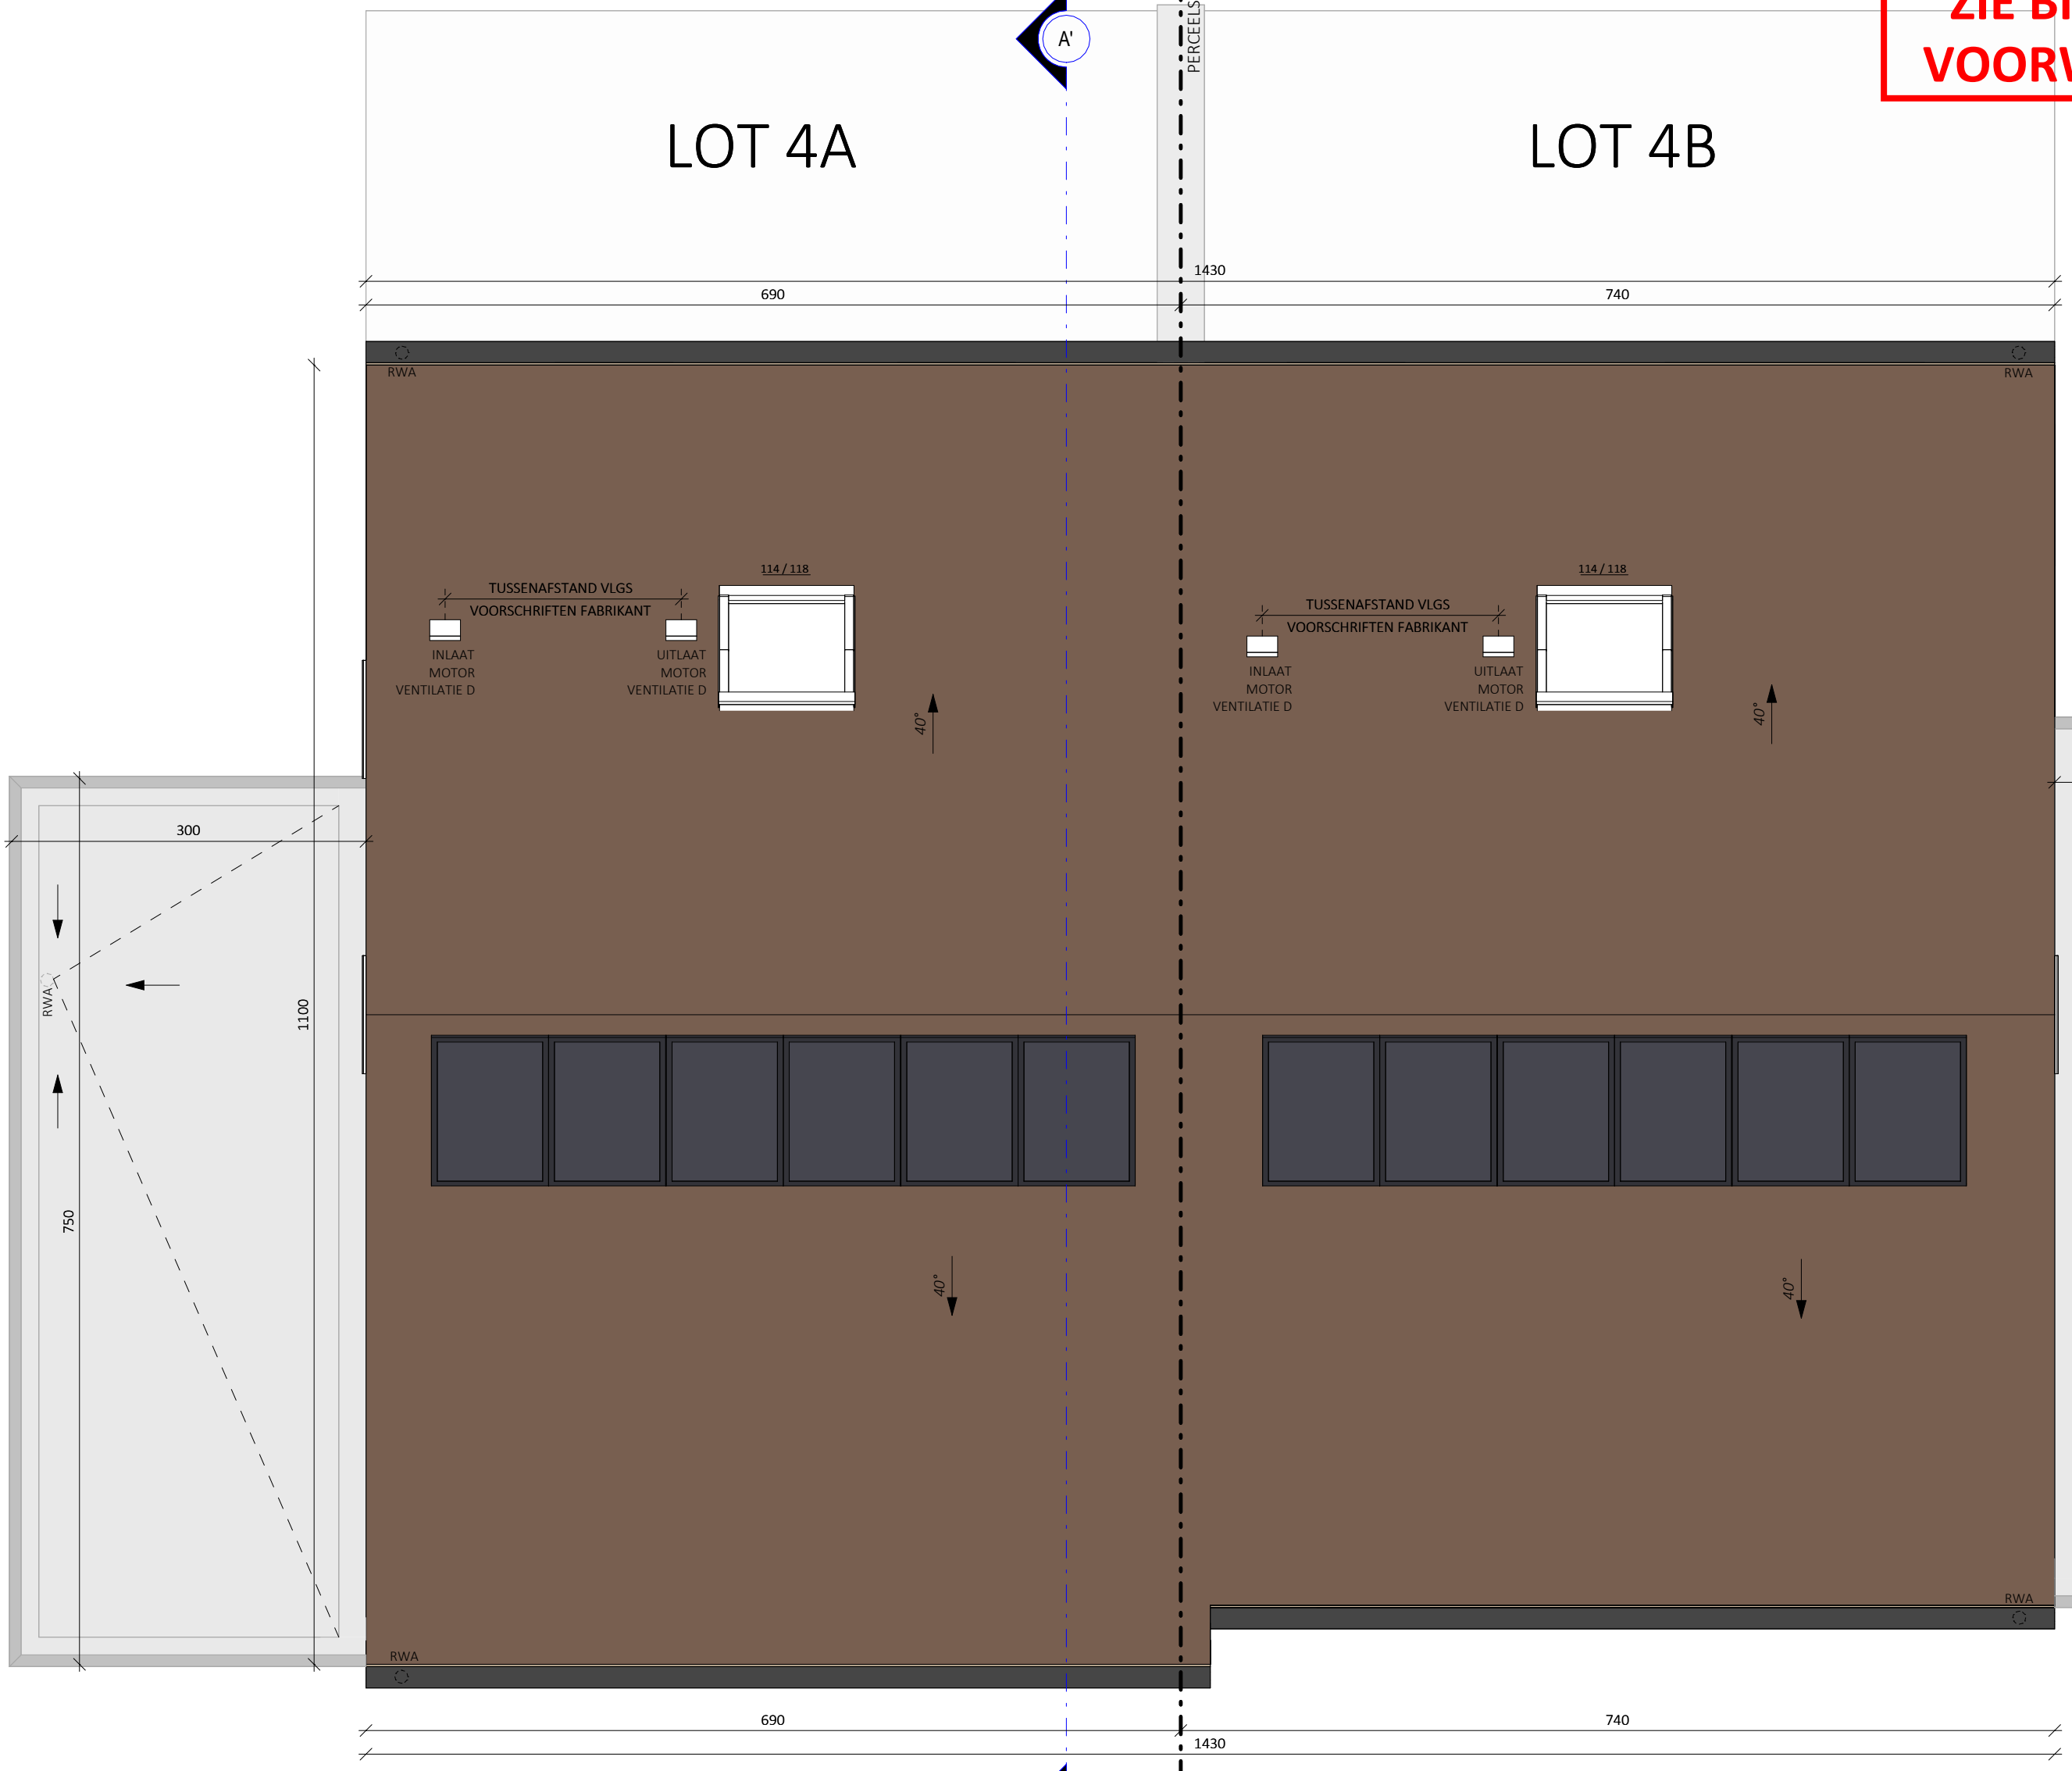

DAKENPLAN
SCHAAL 1/50

