
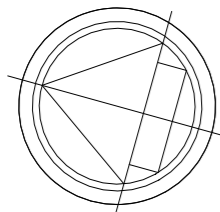


**ZIE BIJZONDERE
VOORWAARDE(N)**

LOT 4A

LOT 4B

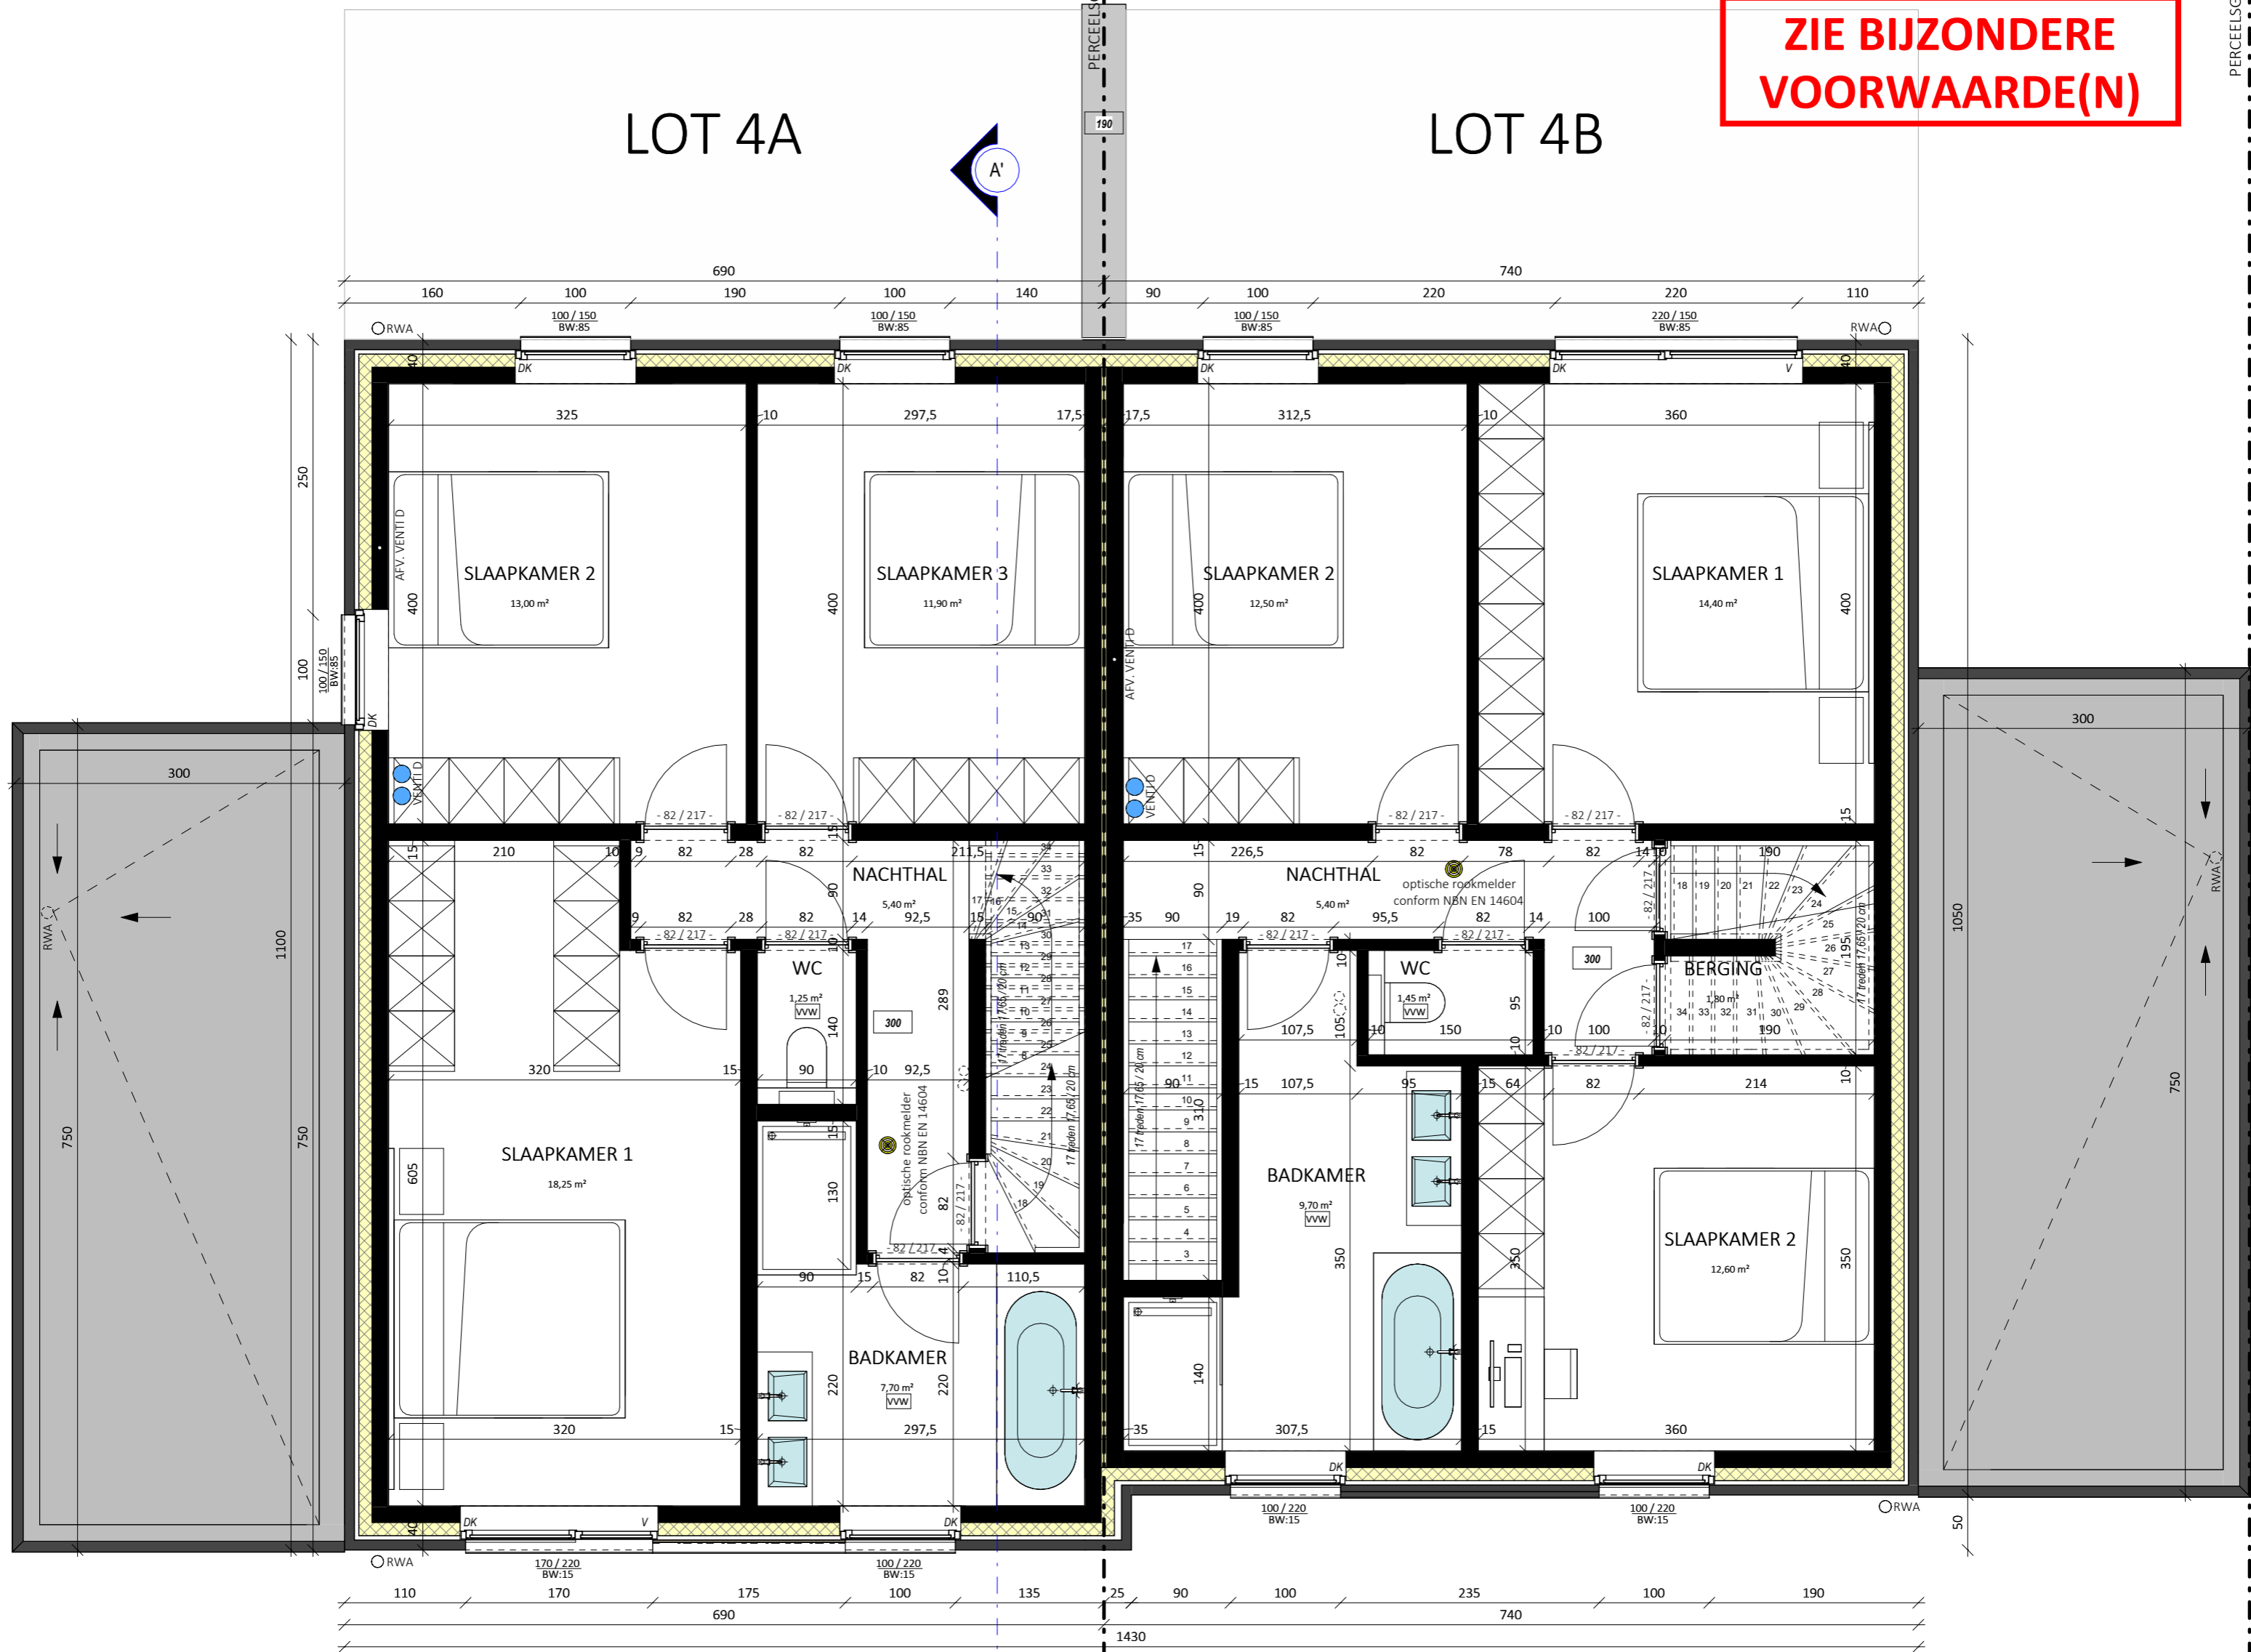

1e VERDIEPING
SCHAAL 1/50

