ZIE BIJZONDERE VOORWAARDE(N)

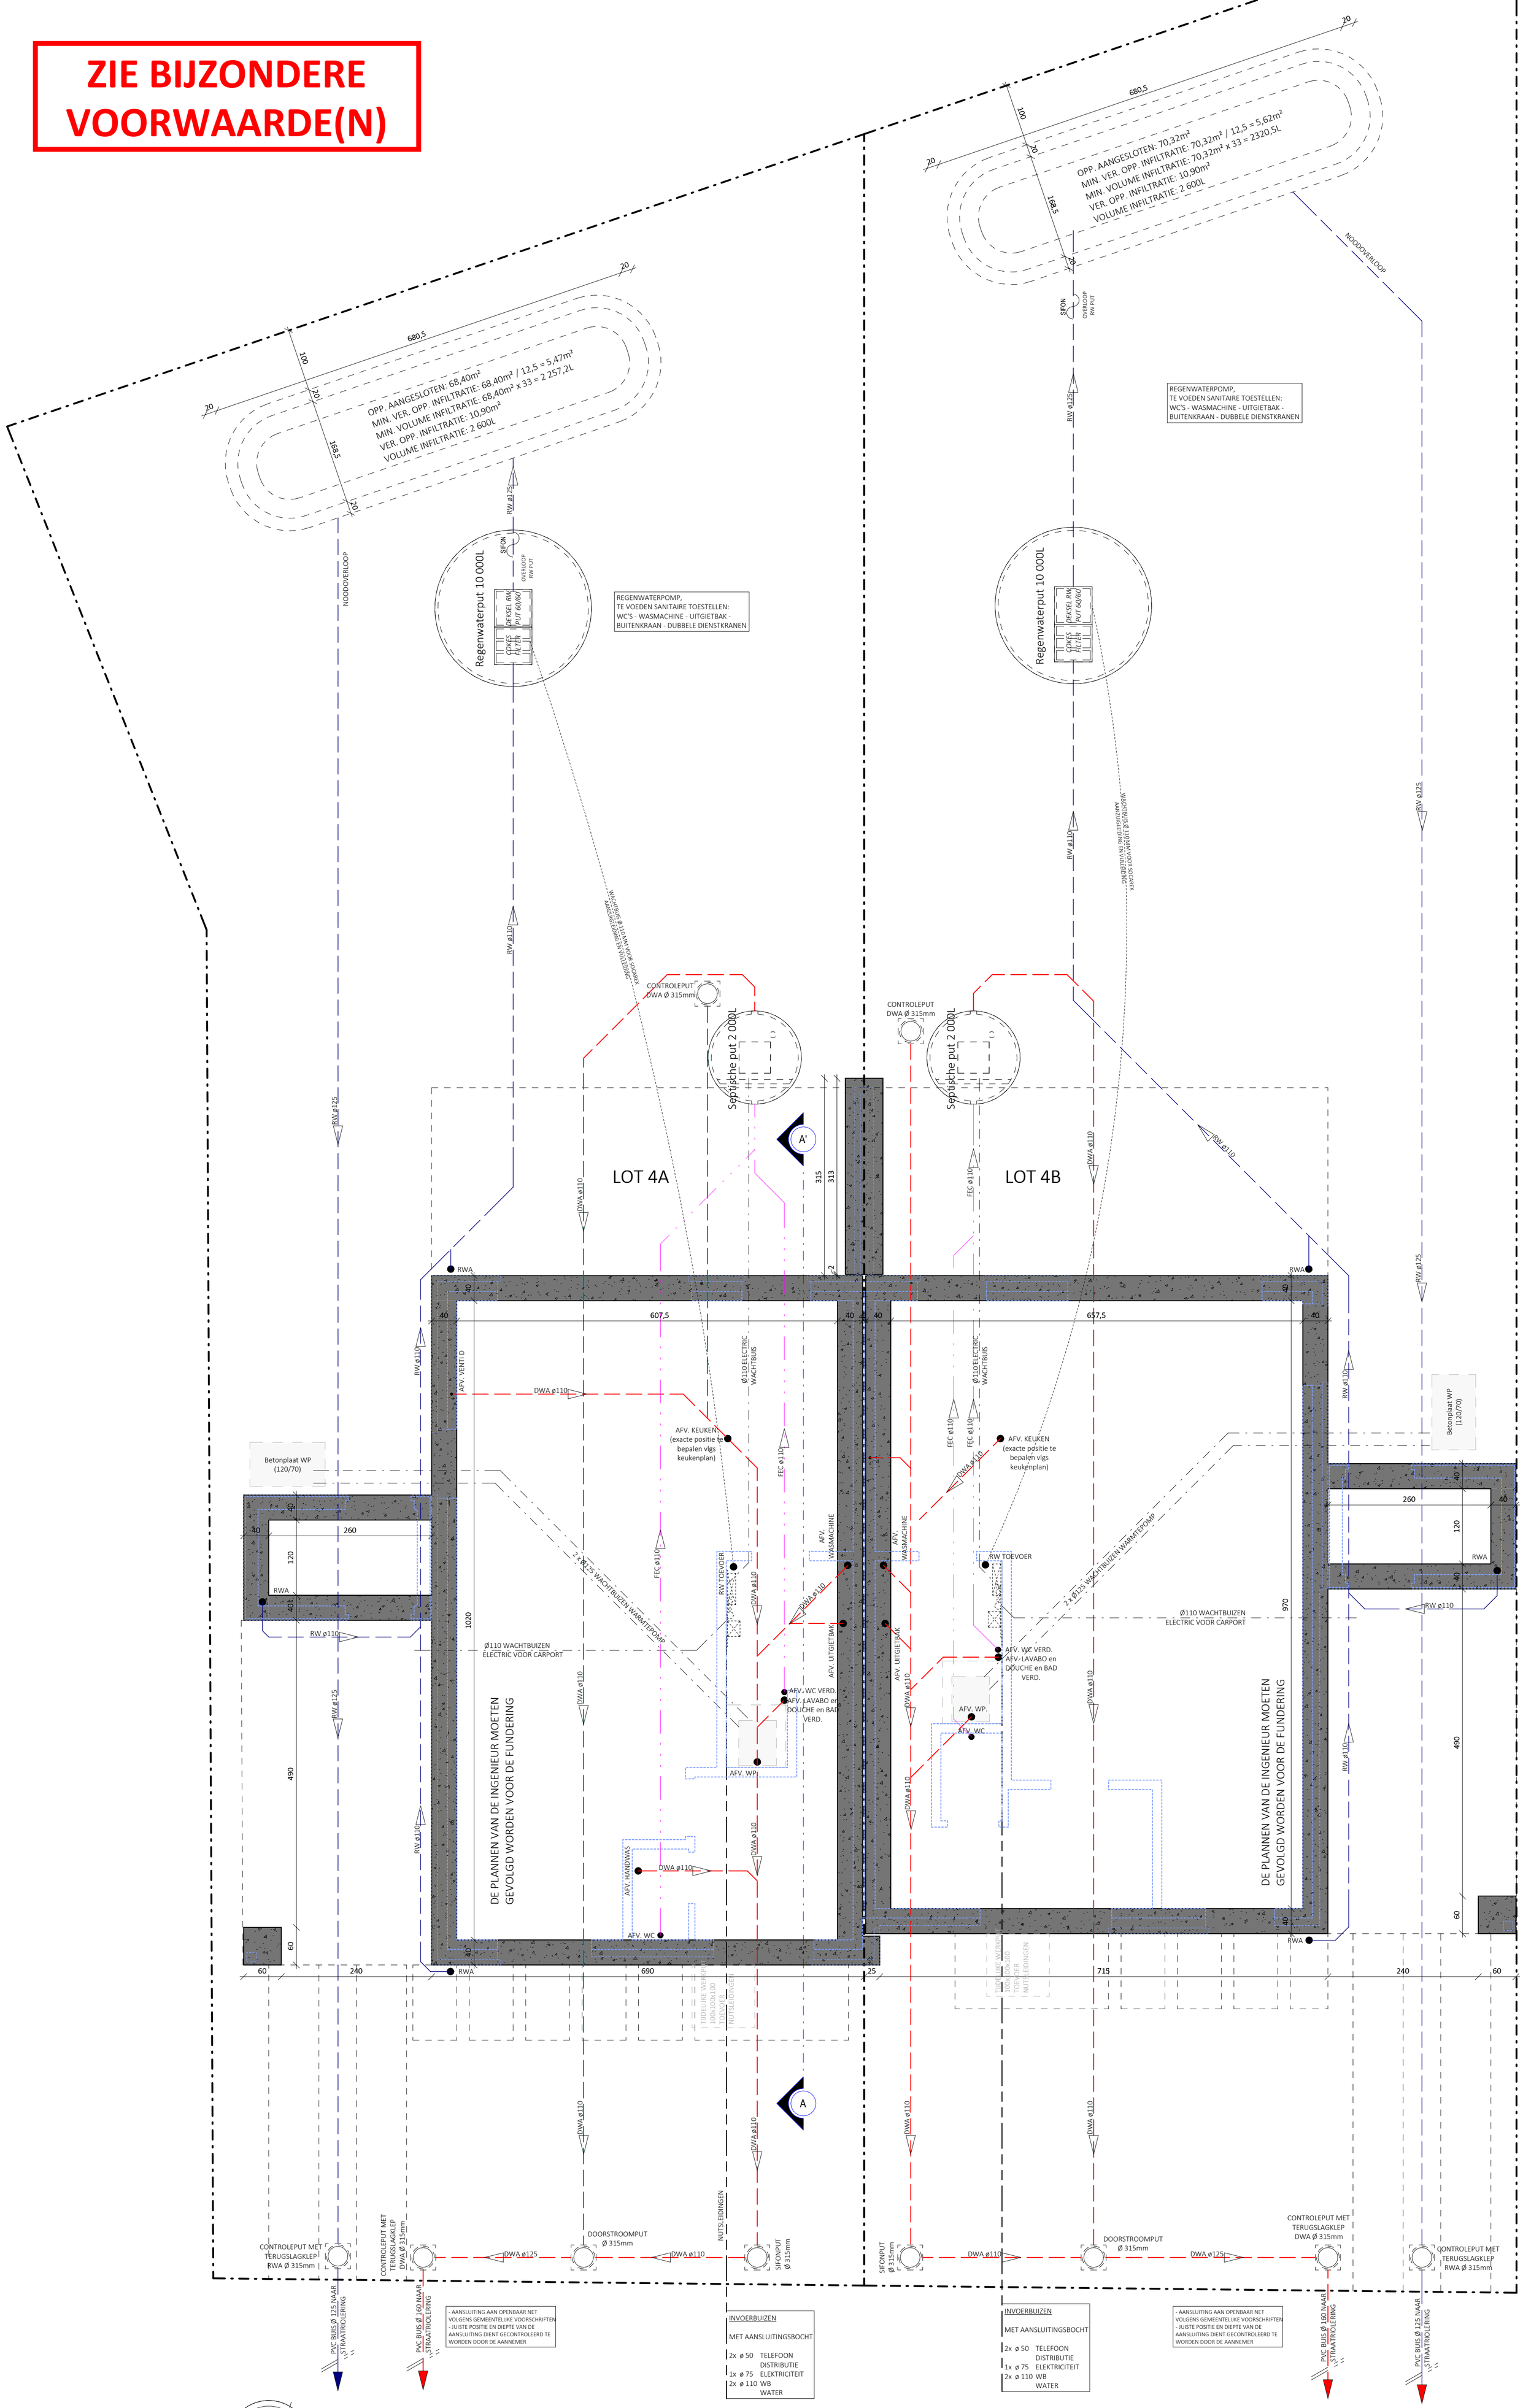

FUNDERINGS EN RIOLERINGSPLAN

SCHAAL 1/50

0 1 2 3 4 5m