




LEGENDE OPPERVLAKTE


NUTTIGE RUIMTES:

Gelijkvloers:

1. Inkomhal	Opp. 9,53m ²
2. Leefruimte	Opp. 21,49m ²
3. Keuken	Opp. 8,90m ²
4. Berging	Opp. 4,41m ²
5. WC	Opp. 1,07m ²
6. Kastruimte	Opp. 1,29m ²
7. Technisch lokaal	Opp. 5,41m ²
8. Gang	Opp. 3,44m ²

Totaal nuttige ruimte Opp. 55,54m²

	bestaande vloer
	bestaande fundering
	af te breken

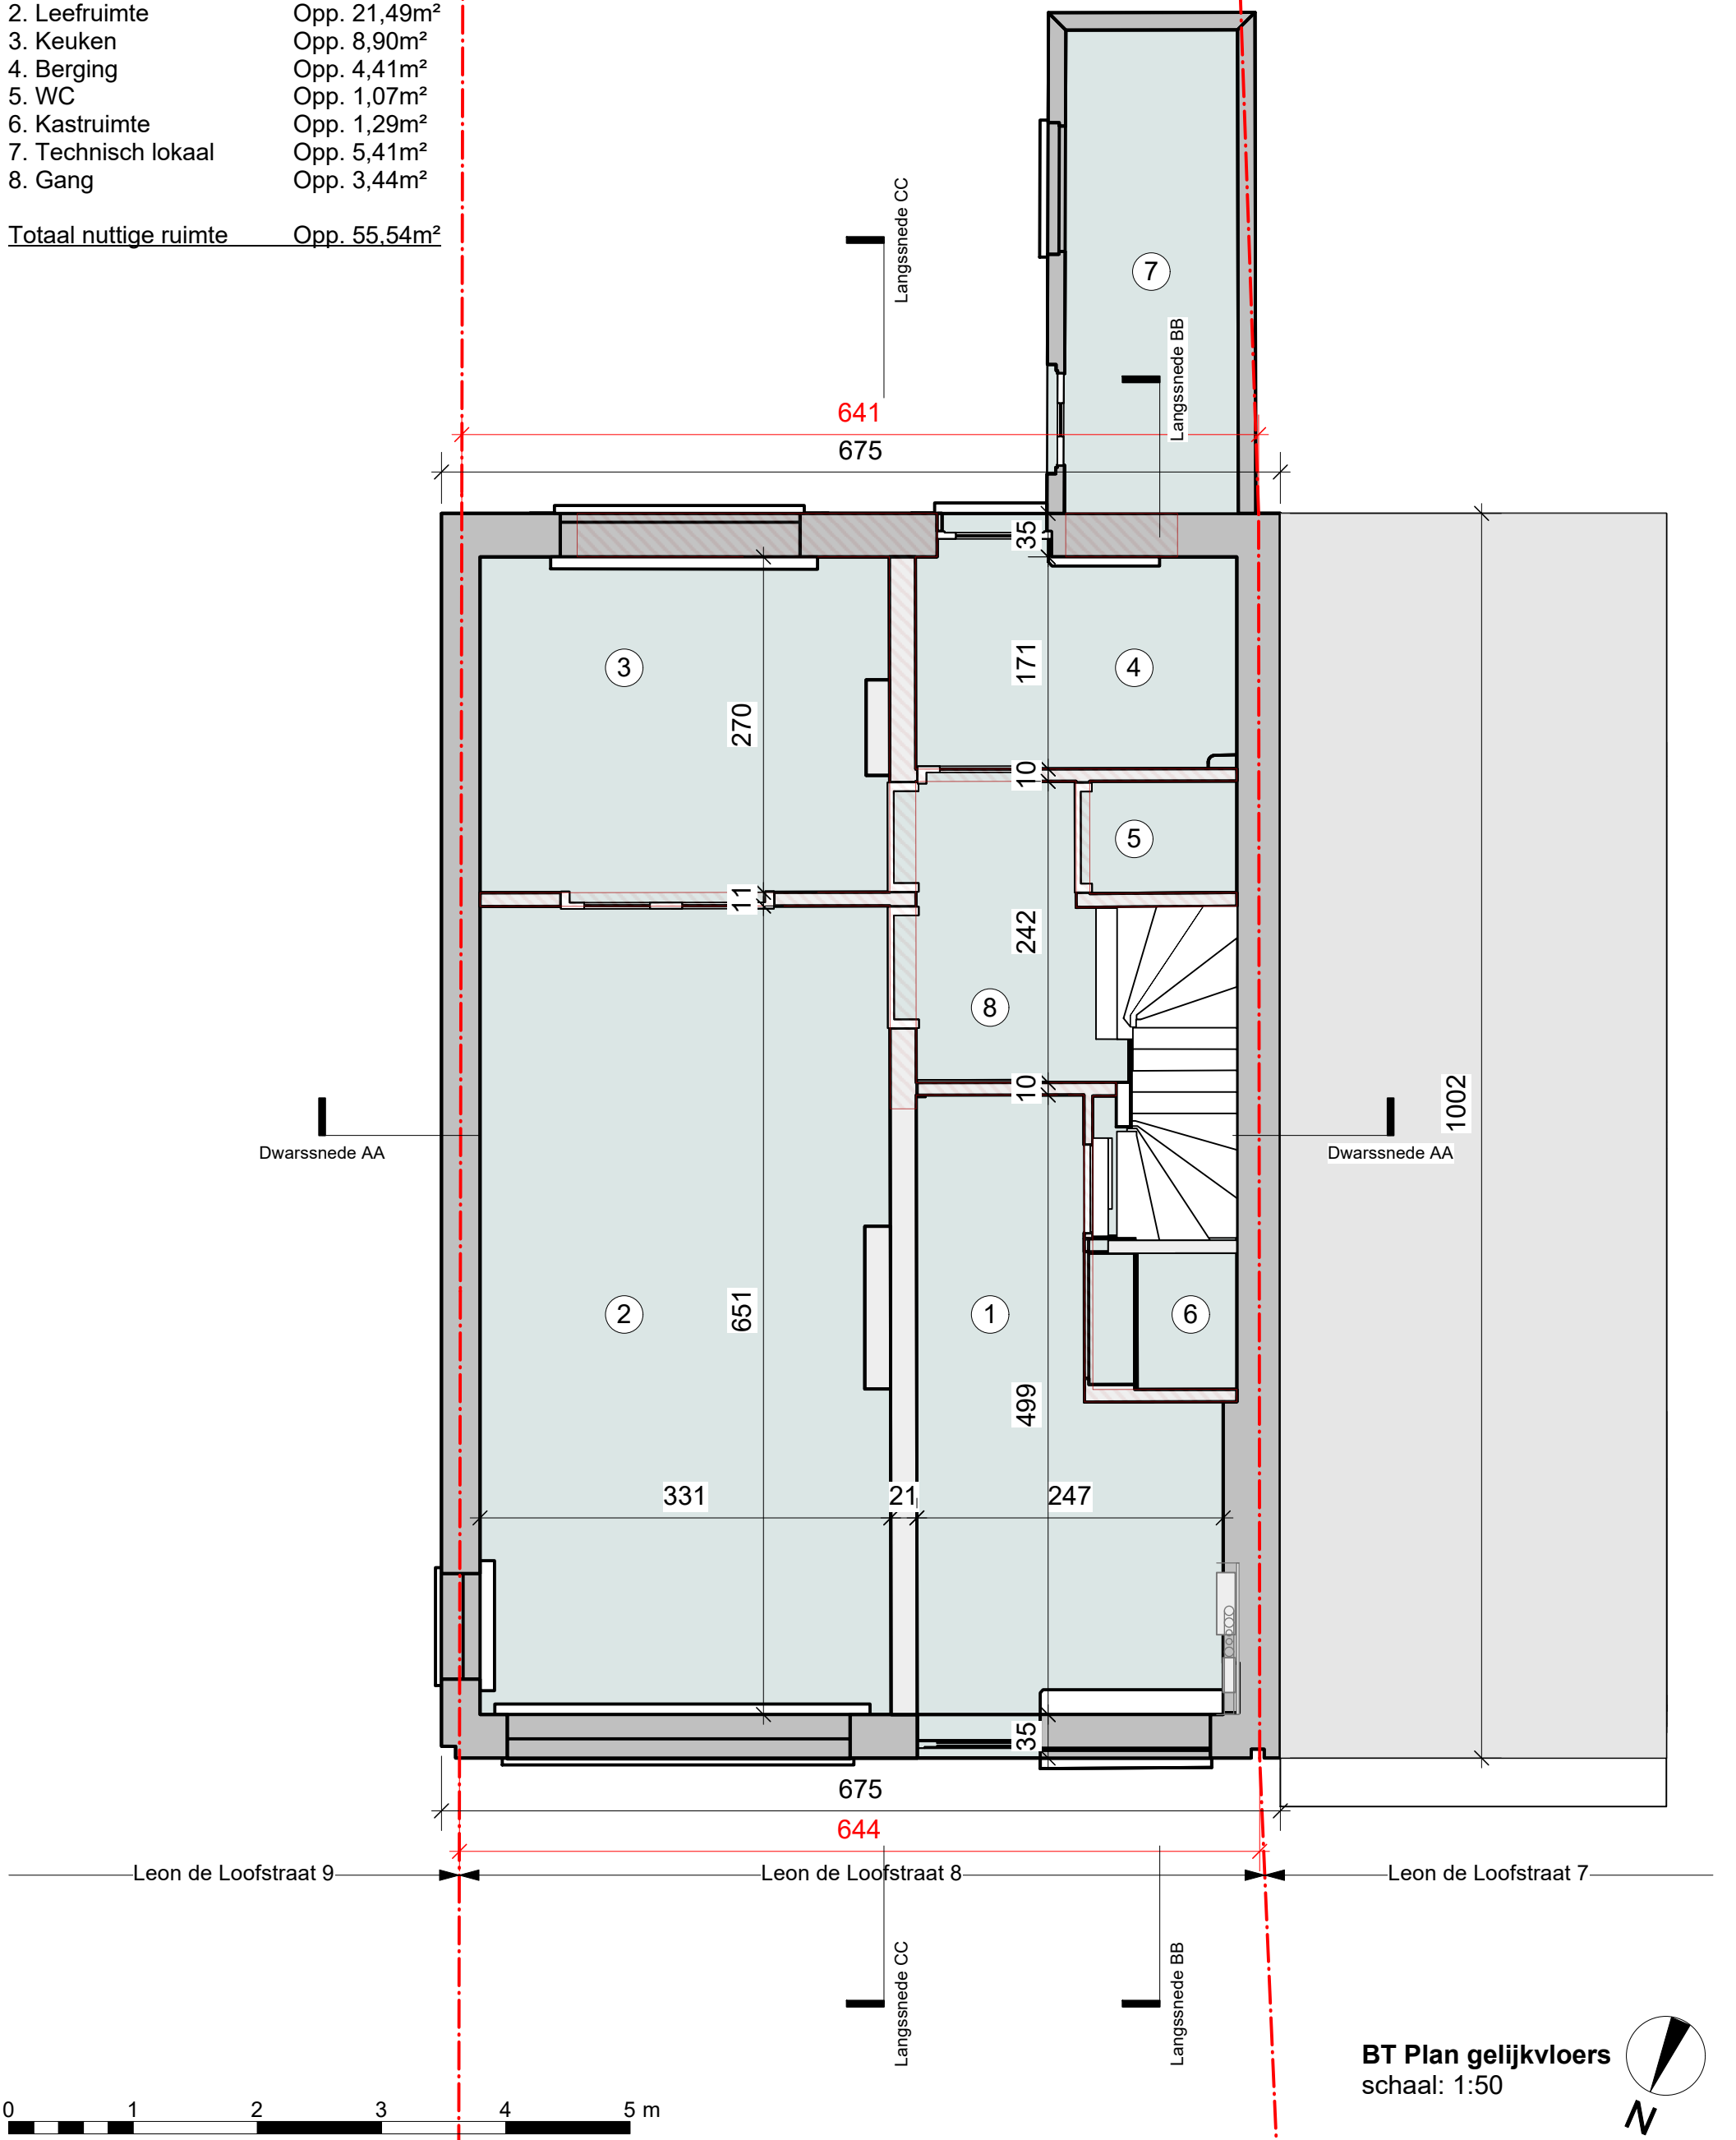

BT Plan gelijkvloers
 schaal: 1:50

