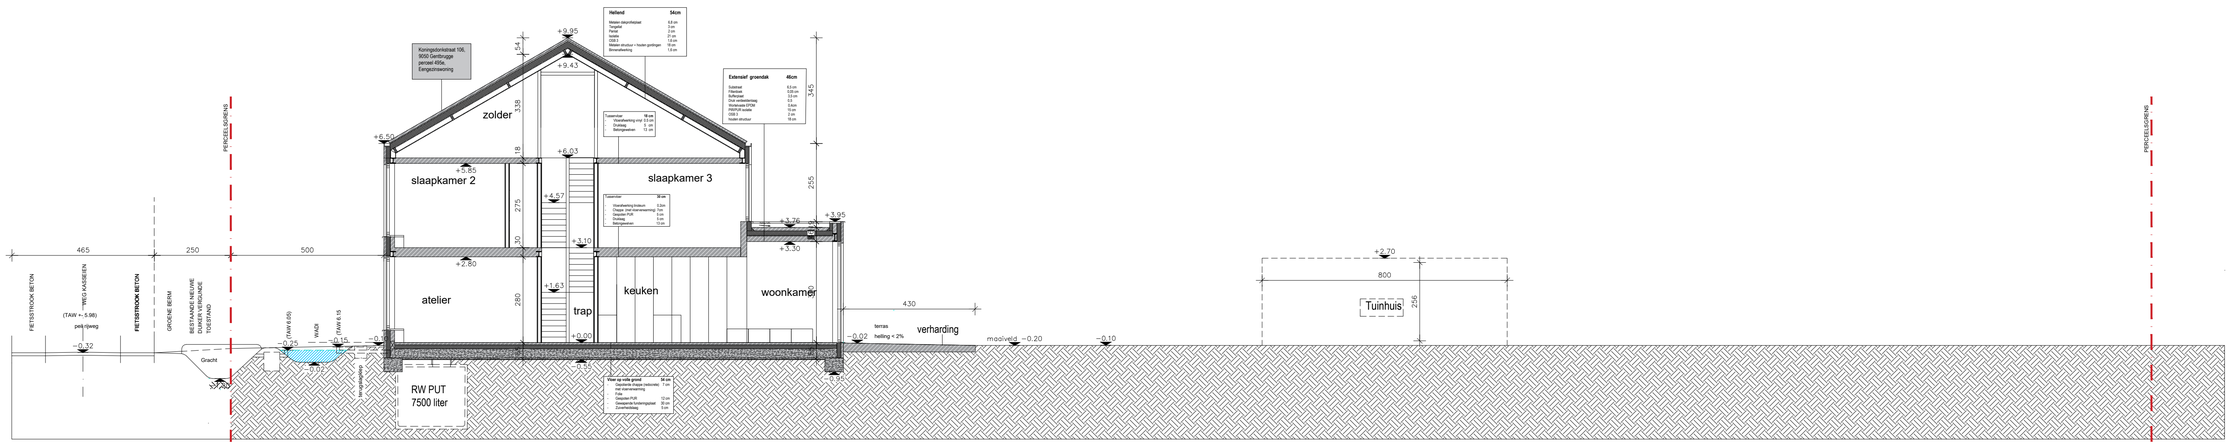

ZIE BIJZONDERE VOORWAARDE(N)

datum:	01.01.10	Snede AA Nieuwe toestand	
getekend:	AA		
schaal:	1/100	dossiernr:	A1027
formaat:	A2		

plotdate: 6/03/2026 8:43:44