


**ZIE BIJZONDERE
VOORWAARDE(N)**

- Riolering**
- Perceelsgrens (aan te vragen perceel)
 - Perceelsgrens (algemeen)
 - afvoerleiding regenwater
 - afvoerleiding fecaliën
 - afvoerleiding huishoudelijk afvalwater
 - wachtbuis
 - regenwater recuperatie /aanzuigleiding
 - Bestaande paal nutsvoorzieningen
 - Huisaansluitputje regenwater
 - Huisaansluitputje afvalwater
 - pomp - regenwaterrecuperatie

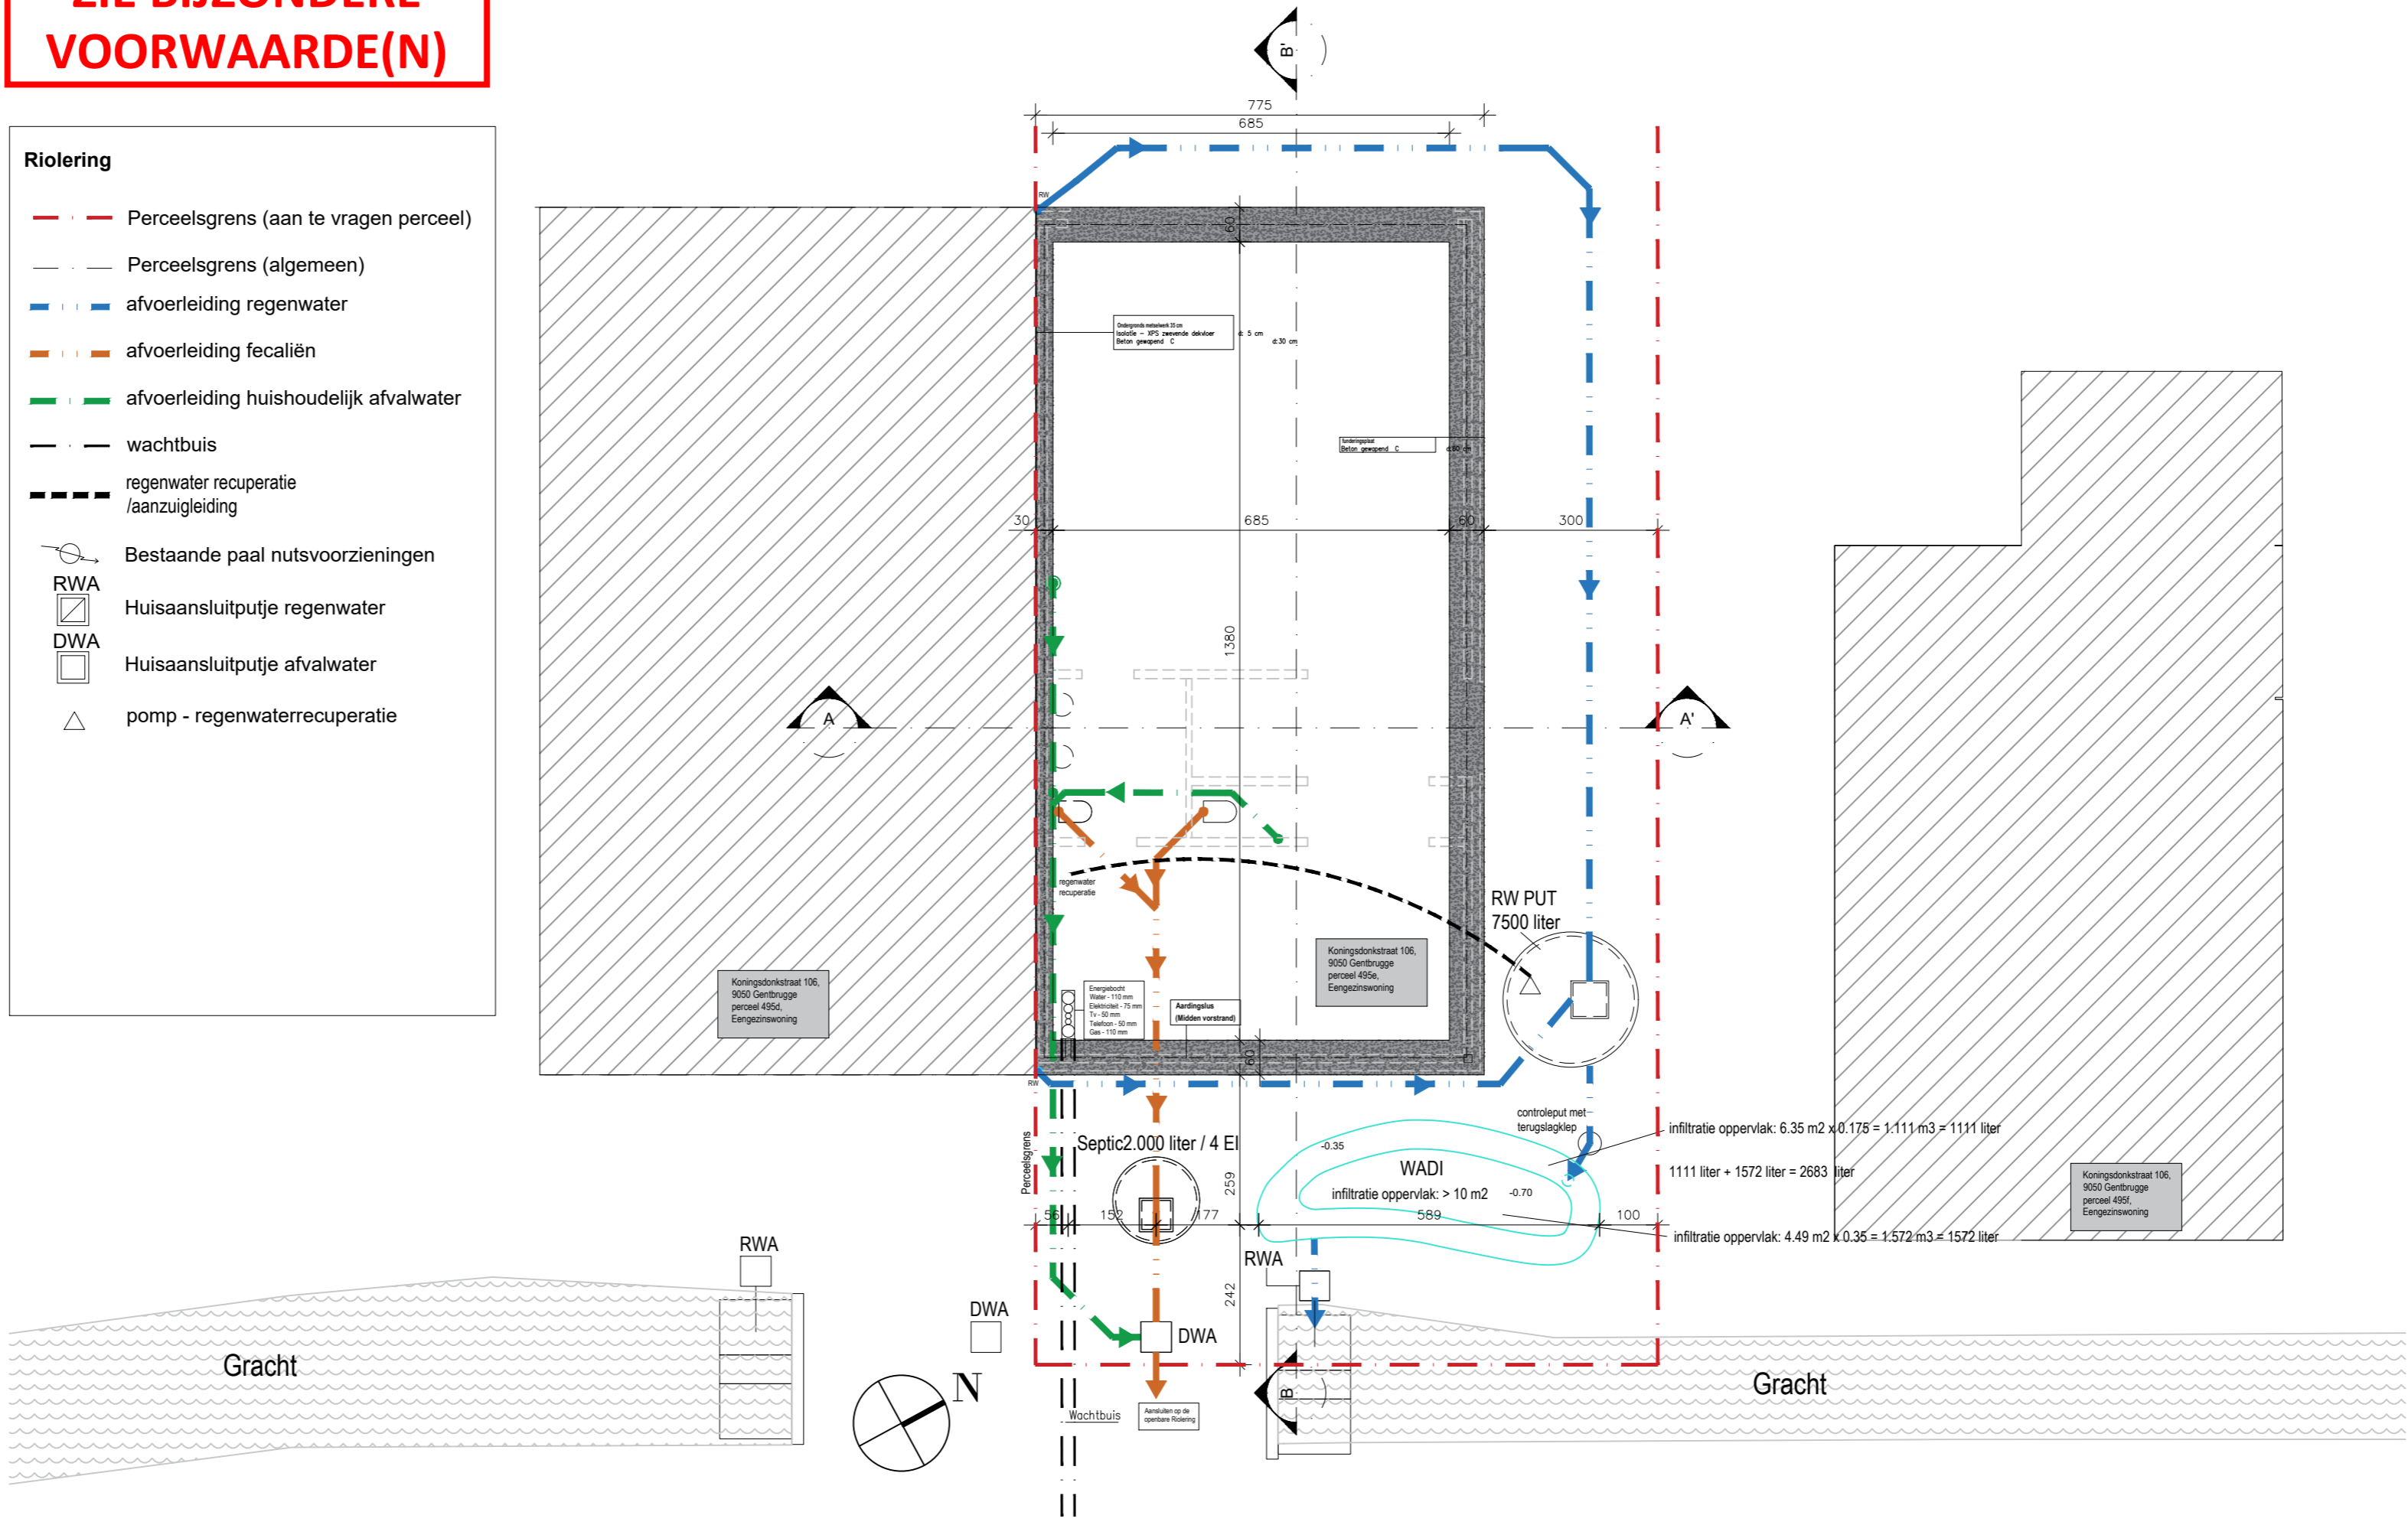

datum:	01.01.10	Fundering Nieuwe toestand
getekend:	AA	
schaal:	1/100	
formaat:	A3	
dossiernr:		A1027