
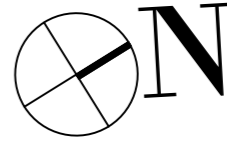


**ZIE BIJZONDERE
VOORWAARDE(N)**

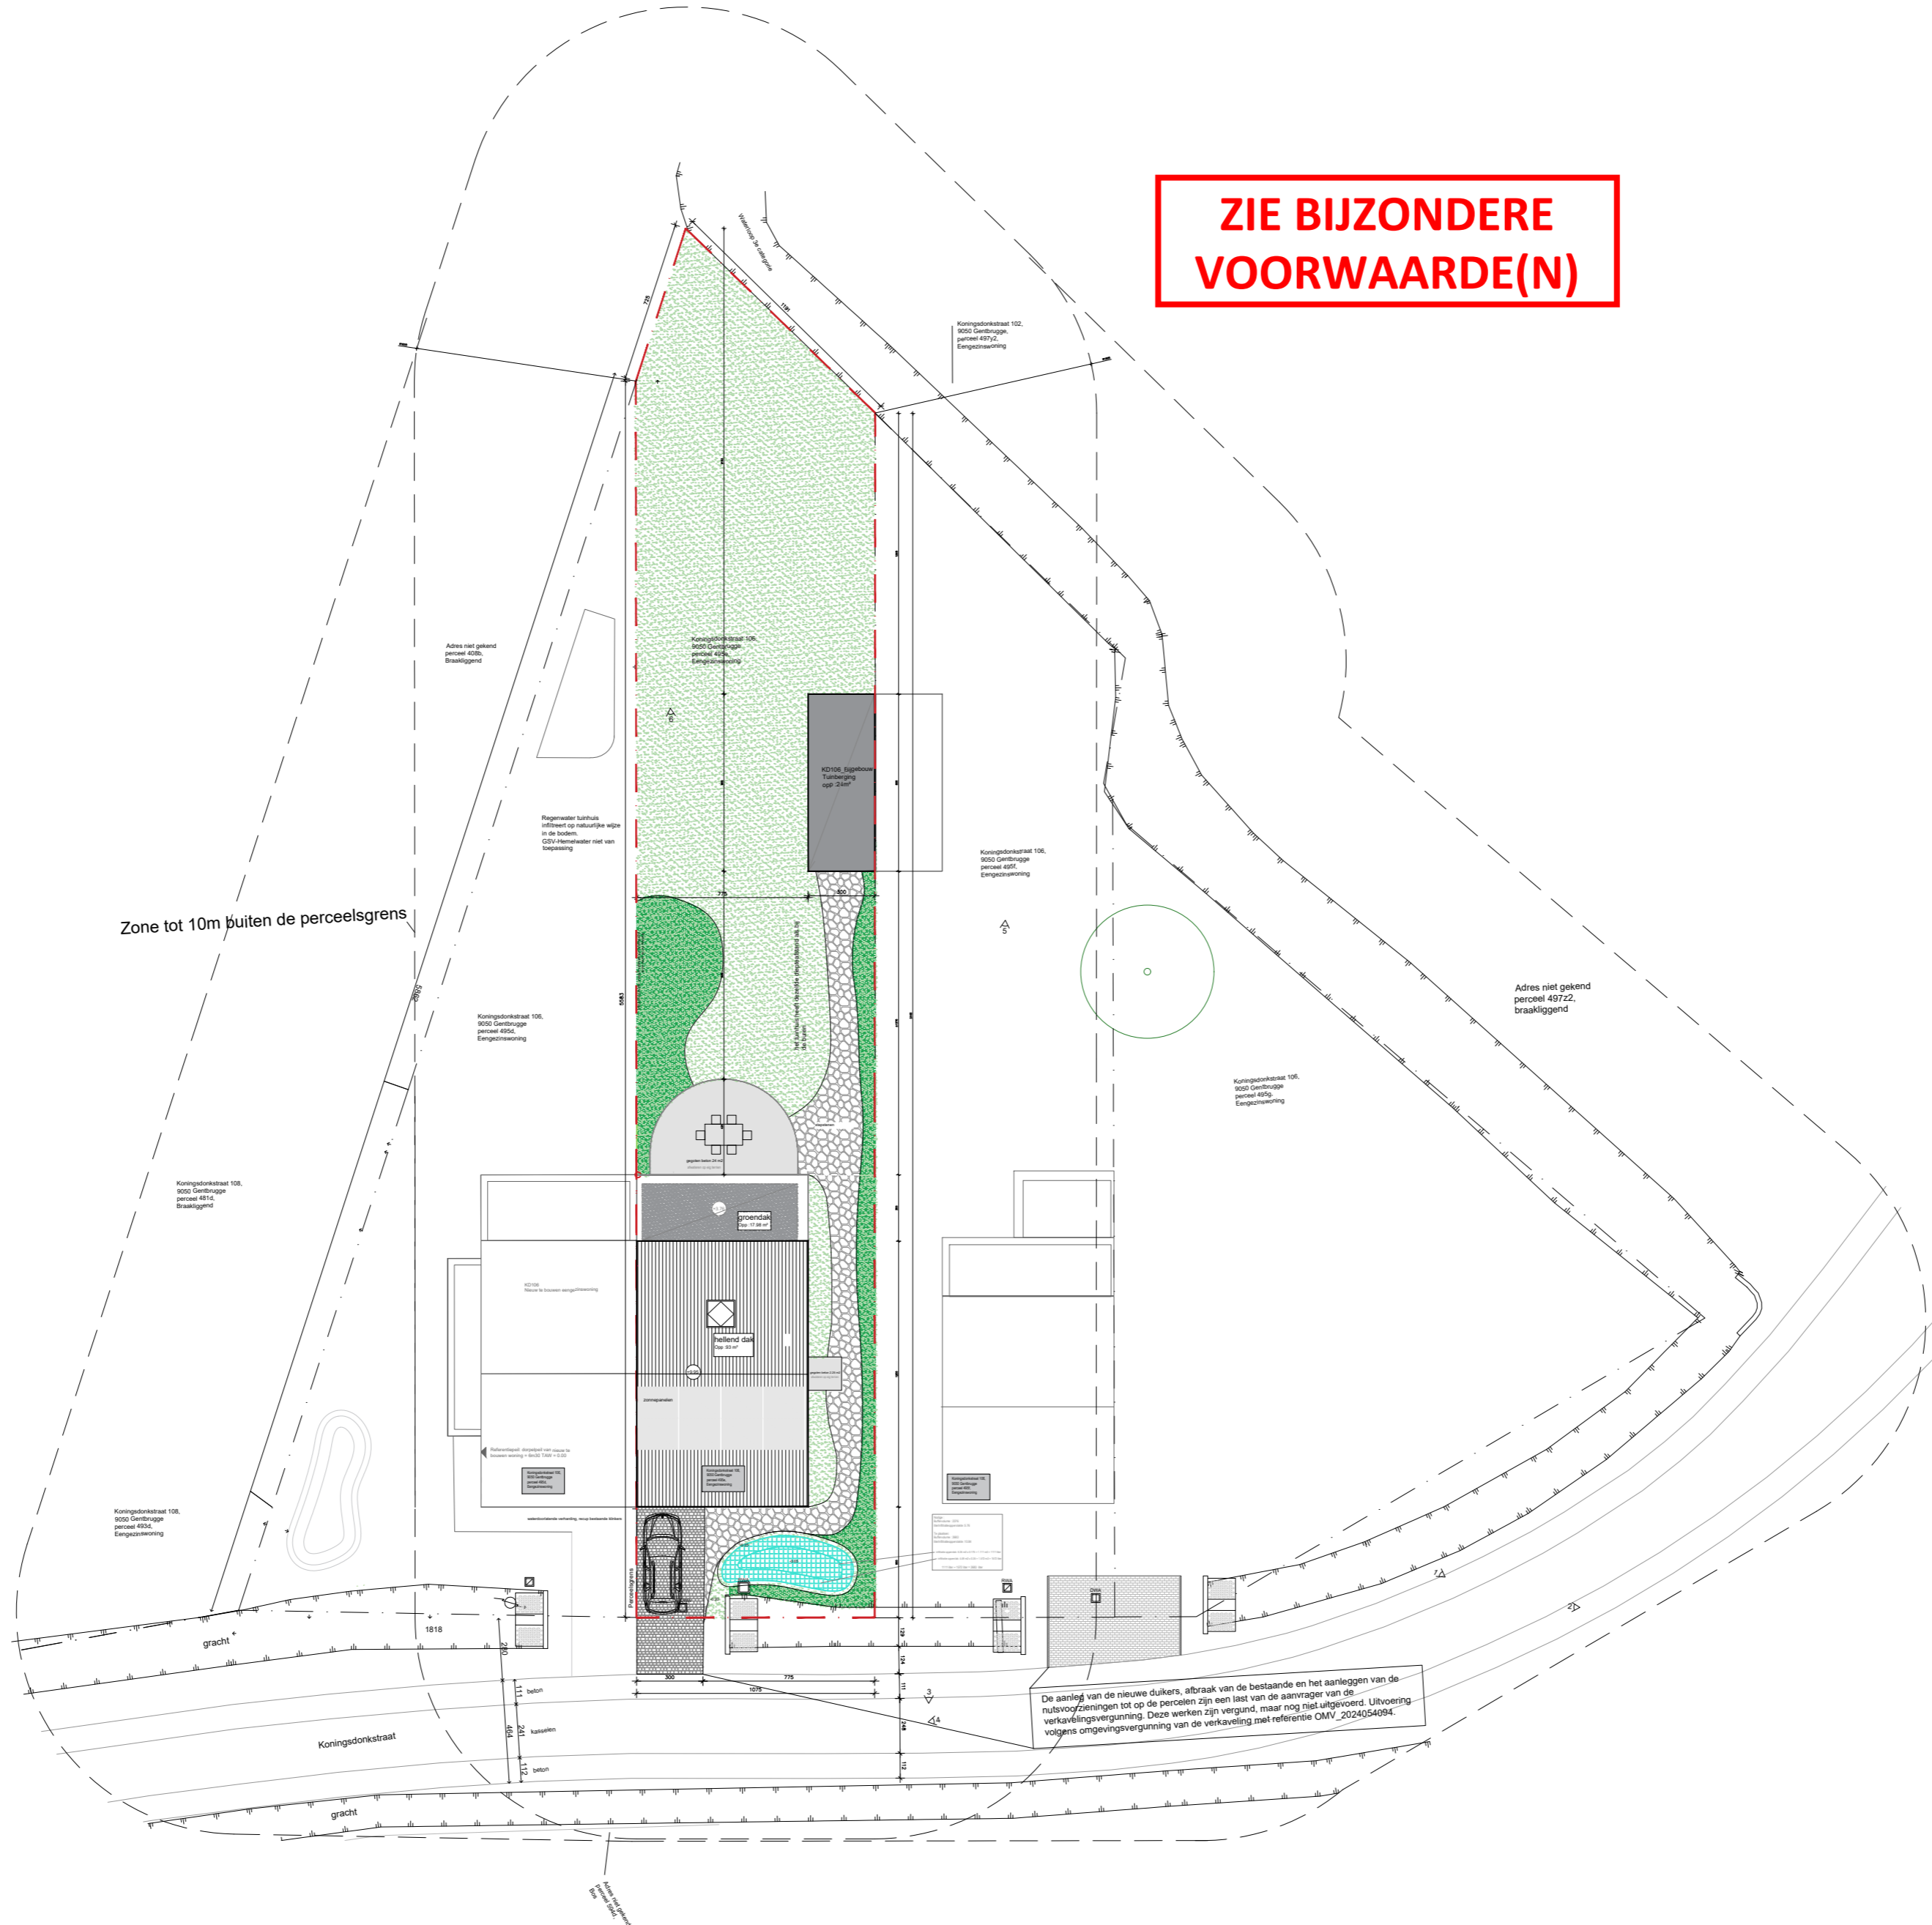

De afdeling van de nieuwe duikers, afbraak van de bestaande en het aanleggen van de
nutvoorzieningen tot op de percelen zijn een lijst van de aanrager van de
vervalsingsvergunning. Deze werken zijn vergund, maar nog niet uitgevoerd. Uitvoering
volgens omgevingsvergunning van de vervalsing met referentie OMV_2024034094.

datum:	01.01.10	Inplantings Nieuwetoestand
getekend:	AA	
schaal:	1/250	dossiernr: A1027
formaat:	A2	

plotdate: 12/03/2026 13:06:06