



**ZIE BIJZONDERE  
VOORWAARDE(N)**

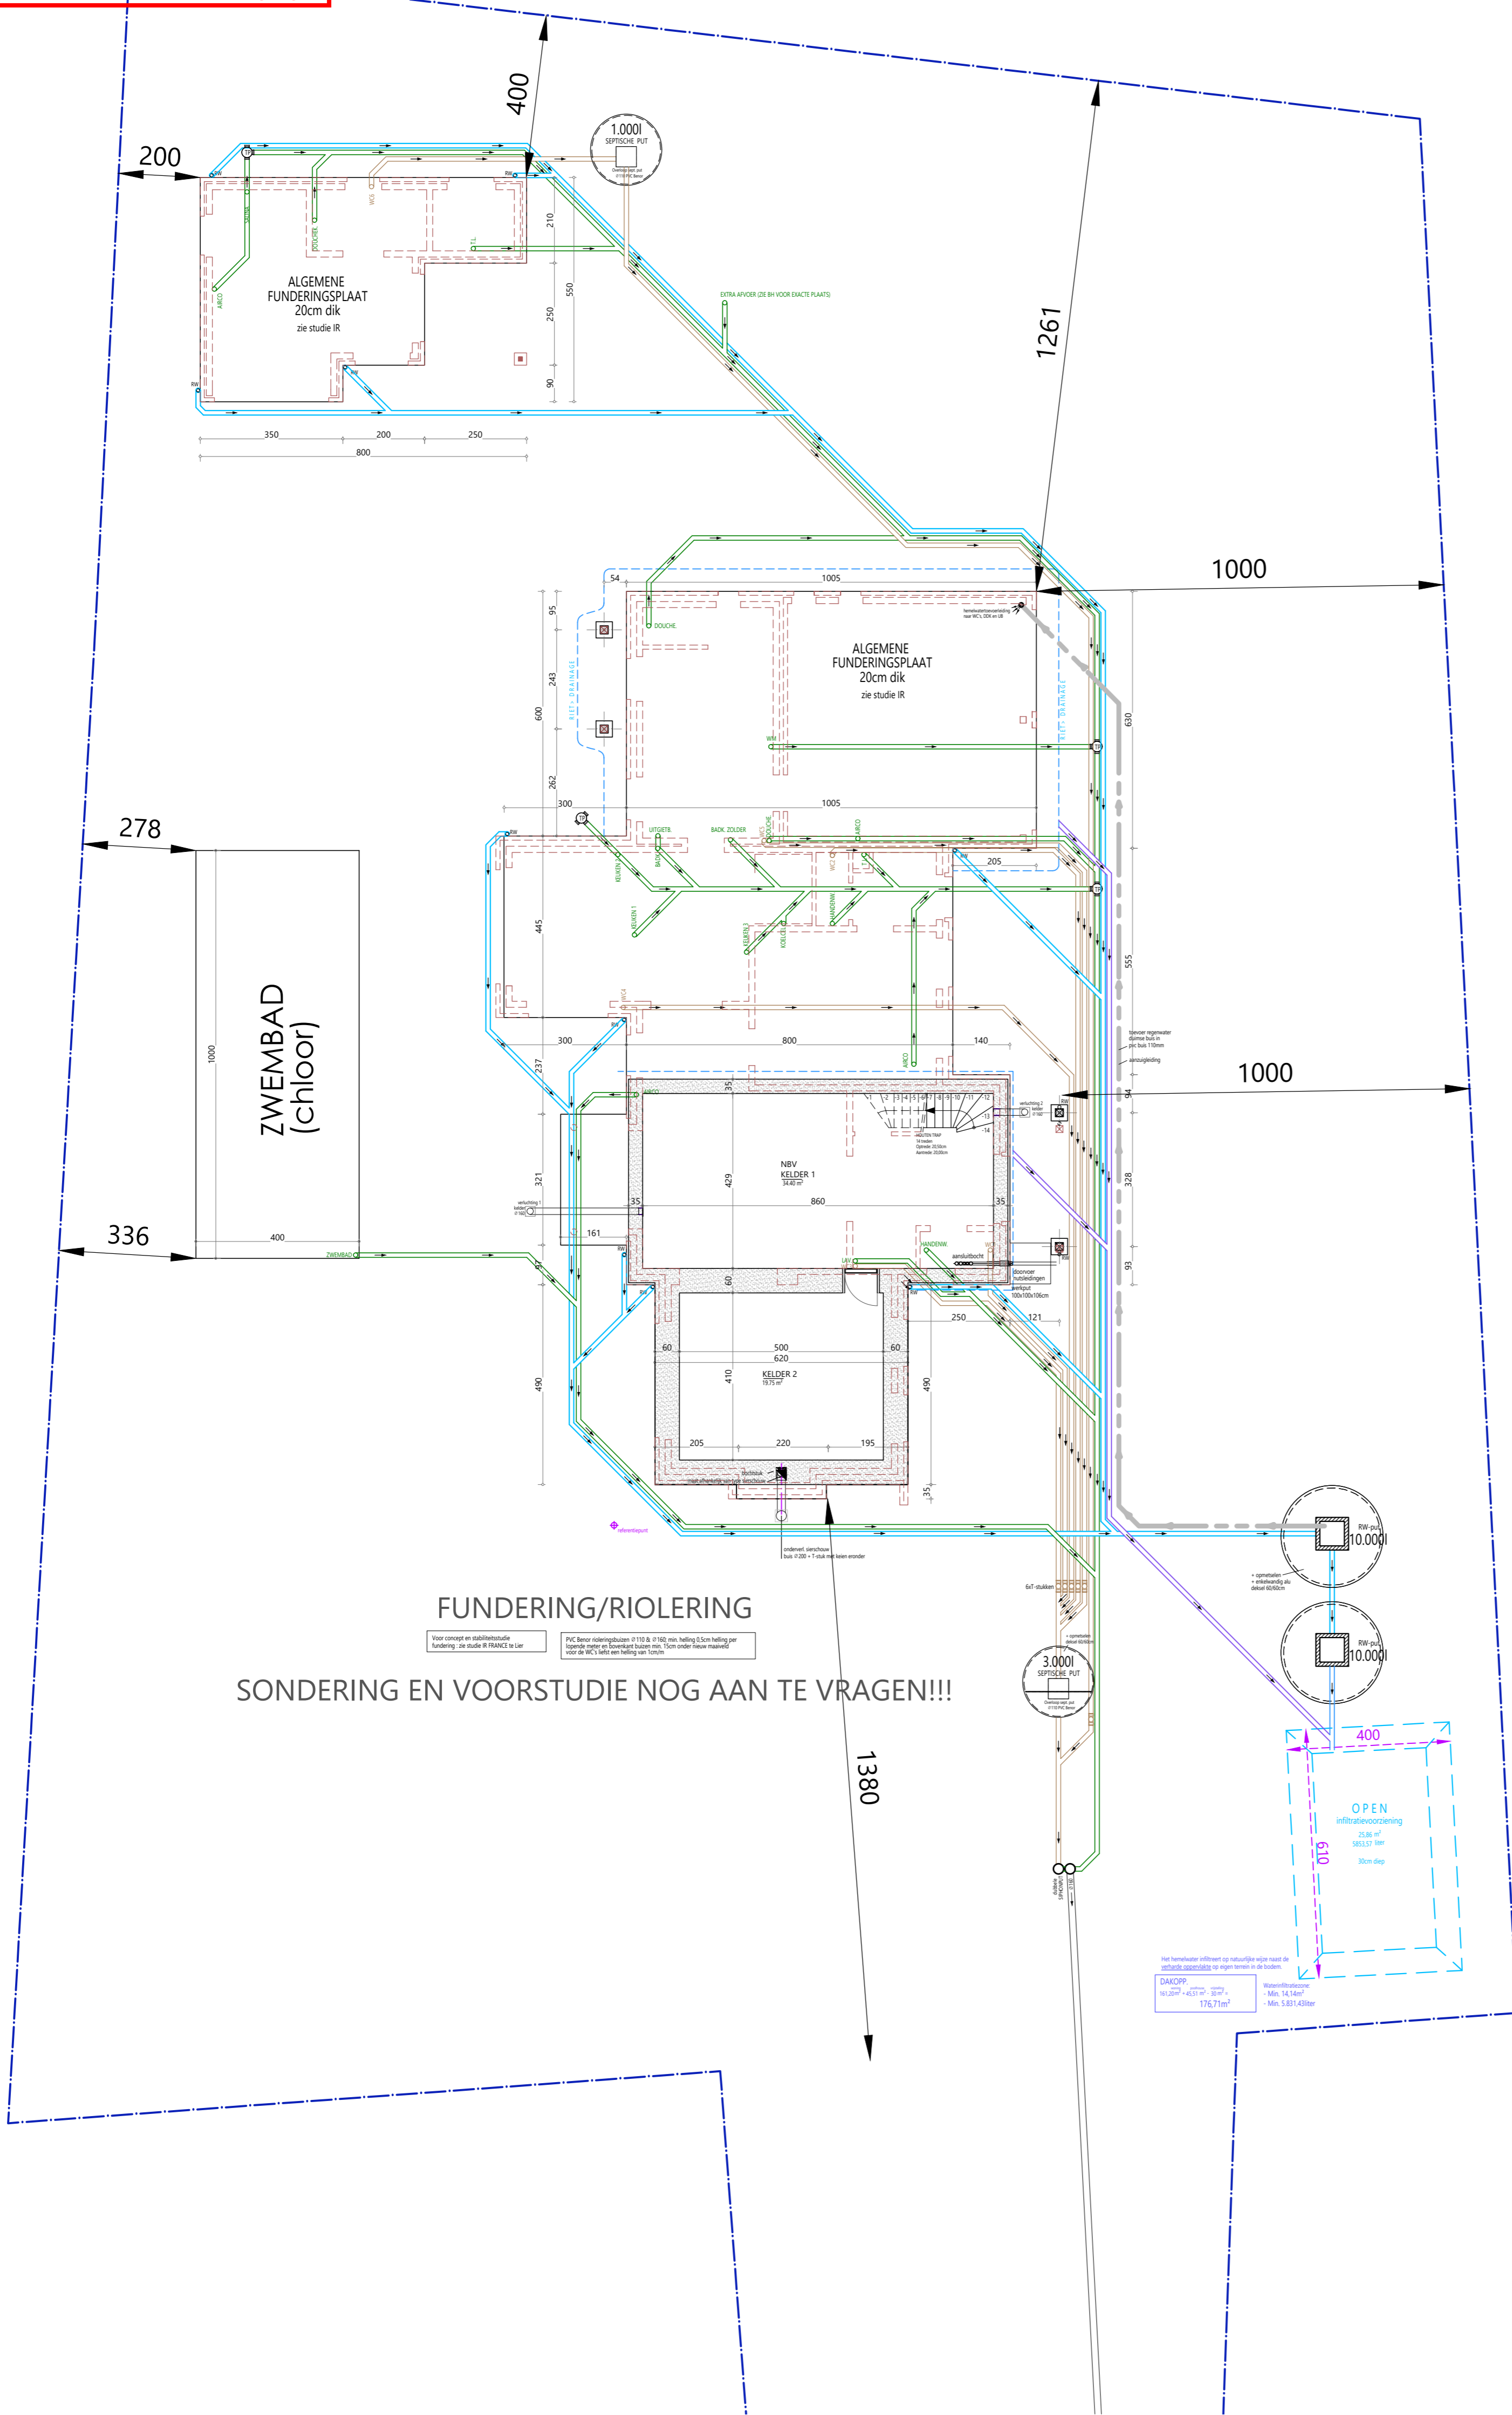

**FUNDERING/RIOLERING**  

**SONDERING EN VOORSTUDIE NOG AAN TE VRAGEN!!!**

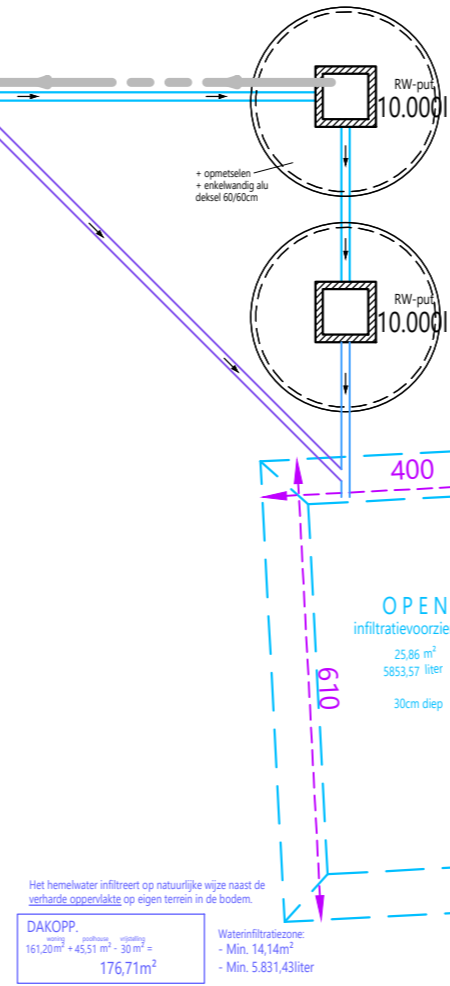

gemeenteweg  
**ZANDVOORDE STRAAT**  
Alle nutsleidingen aanwezig  
(water, electriciteit, distributie, ...)