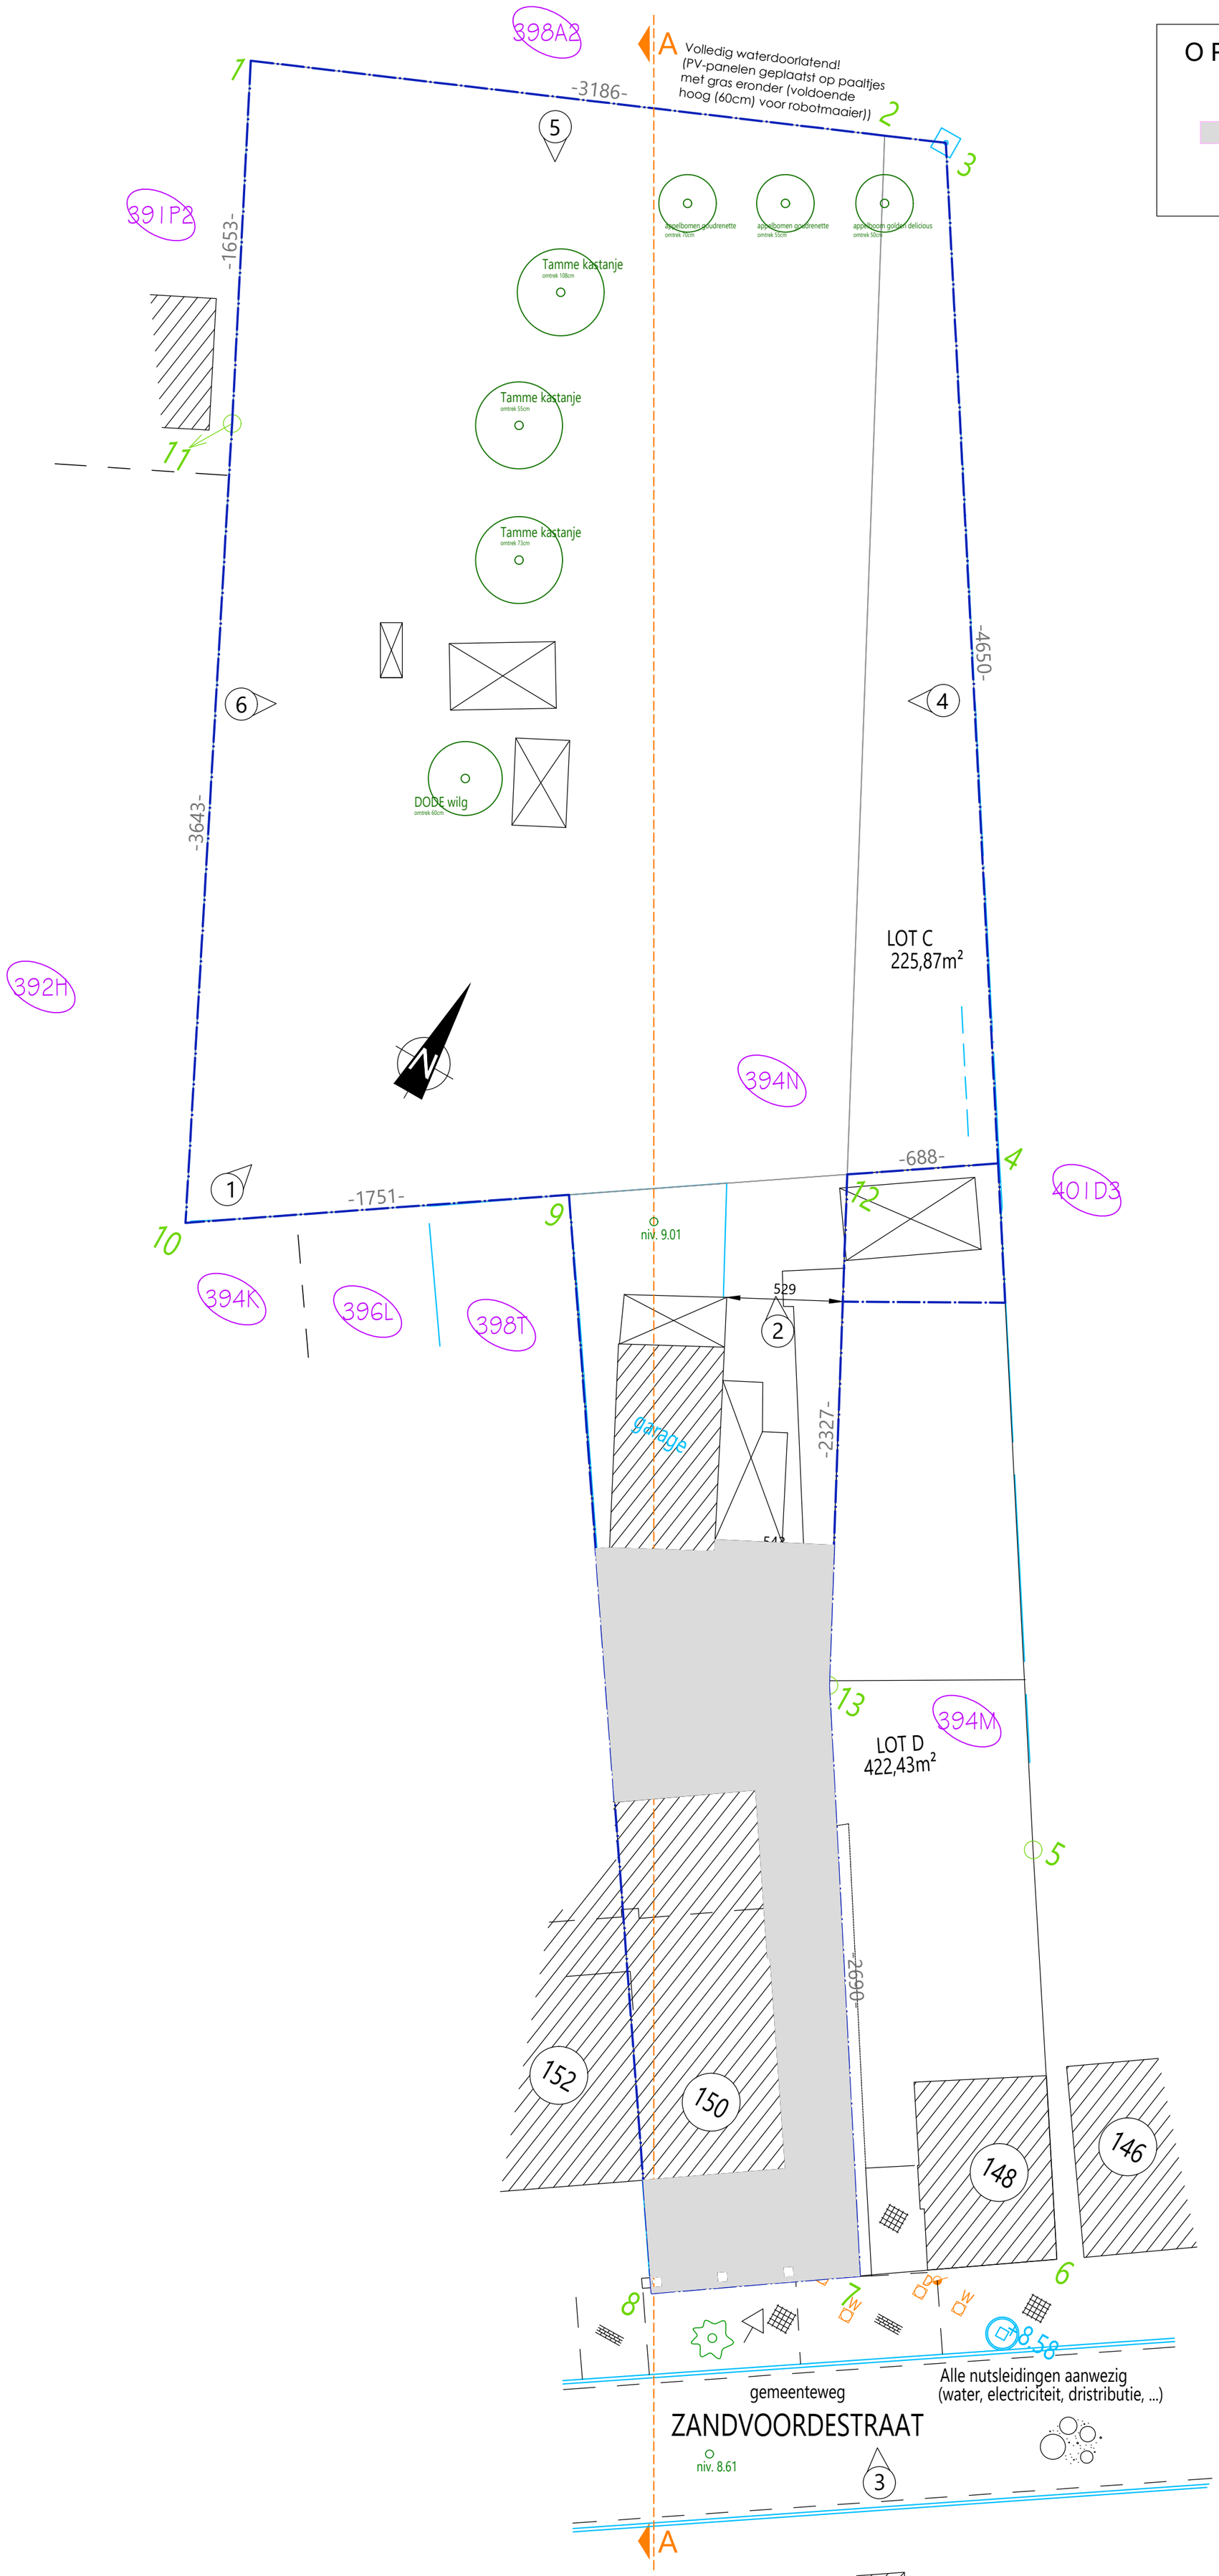

OPPERVLAKTEN

waterdoorlatend materiaal (grind)	222,50 m²

G