

**ZIE BIJZONDERE
VOORWAARDE(N)**

OPPERVLAKTEN

bebouwd	
	Woning 206,77 m ²
	overdekking W 5,67 m ²
	Bijgebouw 33,70 m ²
	overdekking B 6,25 m ²
TOTAAL bebouwd: 252,39 m²	
	Woning nr 150 111,61 m ²
	Garage nr 150 55,25 m ²

100% waterafvloeiend materiaal

	100% waterafvloeiend materiaal 60,50 m ² Kasseien die 100% afwateren op het gras ernaast (2" karrenspoor 40cm omringd door gras)
	100% waterafvloeiend materiaal 7,65 m ² tegels/stenen die 100% afwateren op het gras ernaast (Stapstenen 30cm omringd door gras)

NOODZAKELIJKE TOEGANG


	NIET-waterdoorlatend materiaal 84,40 m ² met brede voeg (Kasseien - noodzakelijke toegang tot woning, praktijk & garage) rekening houdend met in en uitrij mogelijkheid garage
	100% waterdoorlatend materiaal 21,45 m ² (grasdallen)

NIET NOODZAKELIJKE TOEGANG

	NIET-waterdoorlatend materiaal 108,51 m ² (Natuursteen)
	Zwembad 40,00 m ² (Chloorhoudend)

Het hemelwater infiltreert op natuurlijke wijze naast de verharde oppervlakte op eigen terrein in de bodem.

	dakoppervlakte (horizontaal)	woning riet 75,46 m ²
		woning tegels 161,20 m ²
		bijgebouw 45,51 m ²

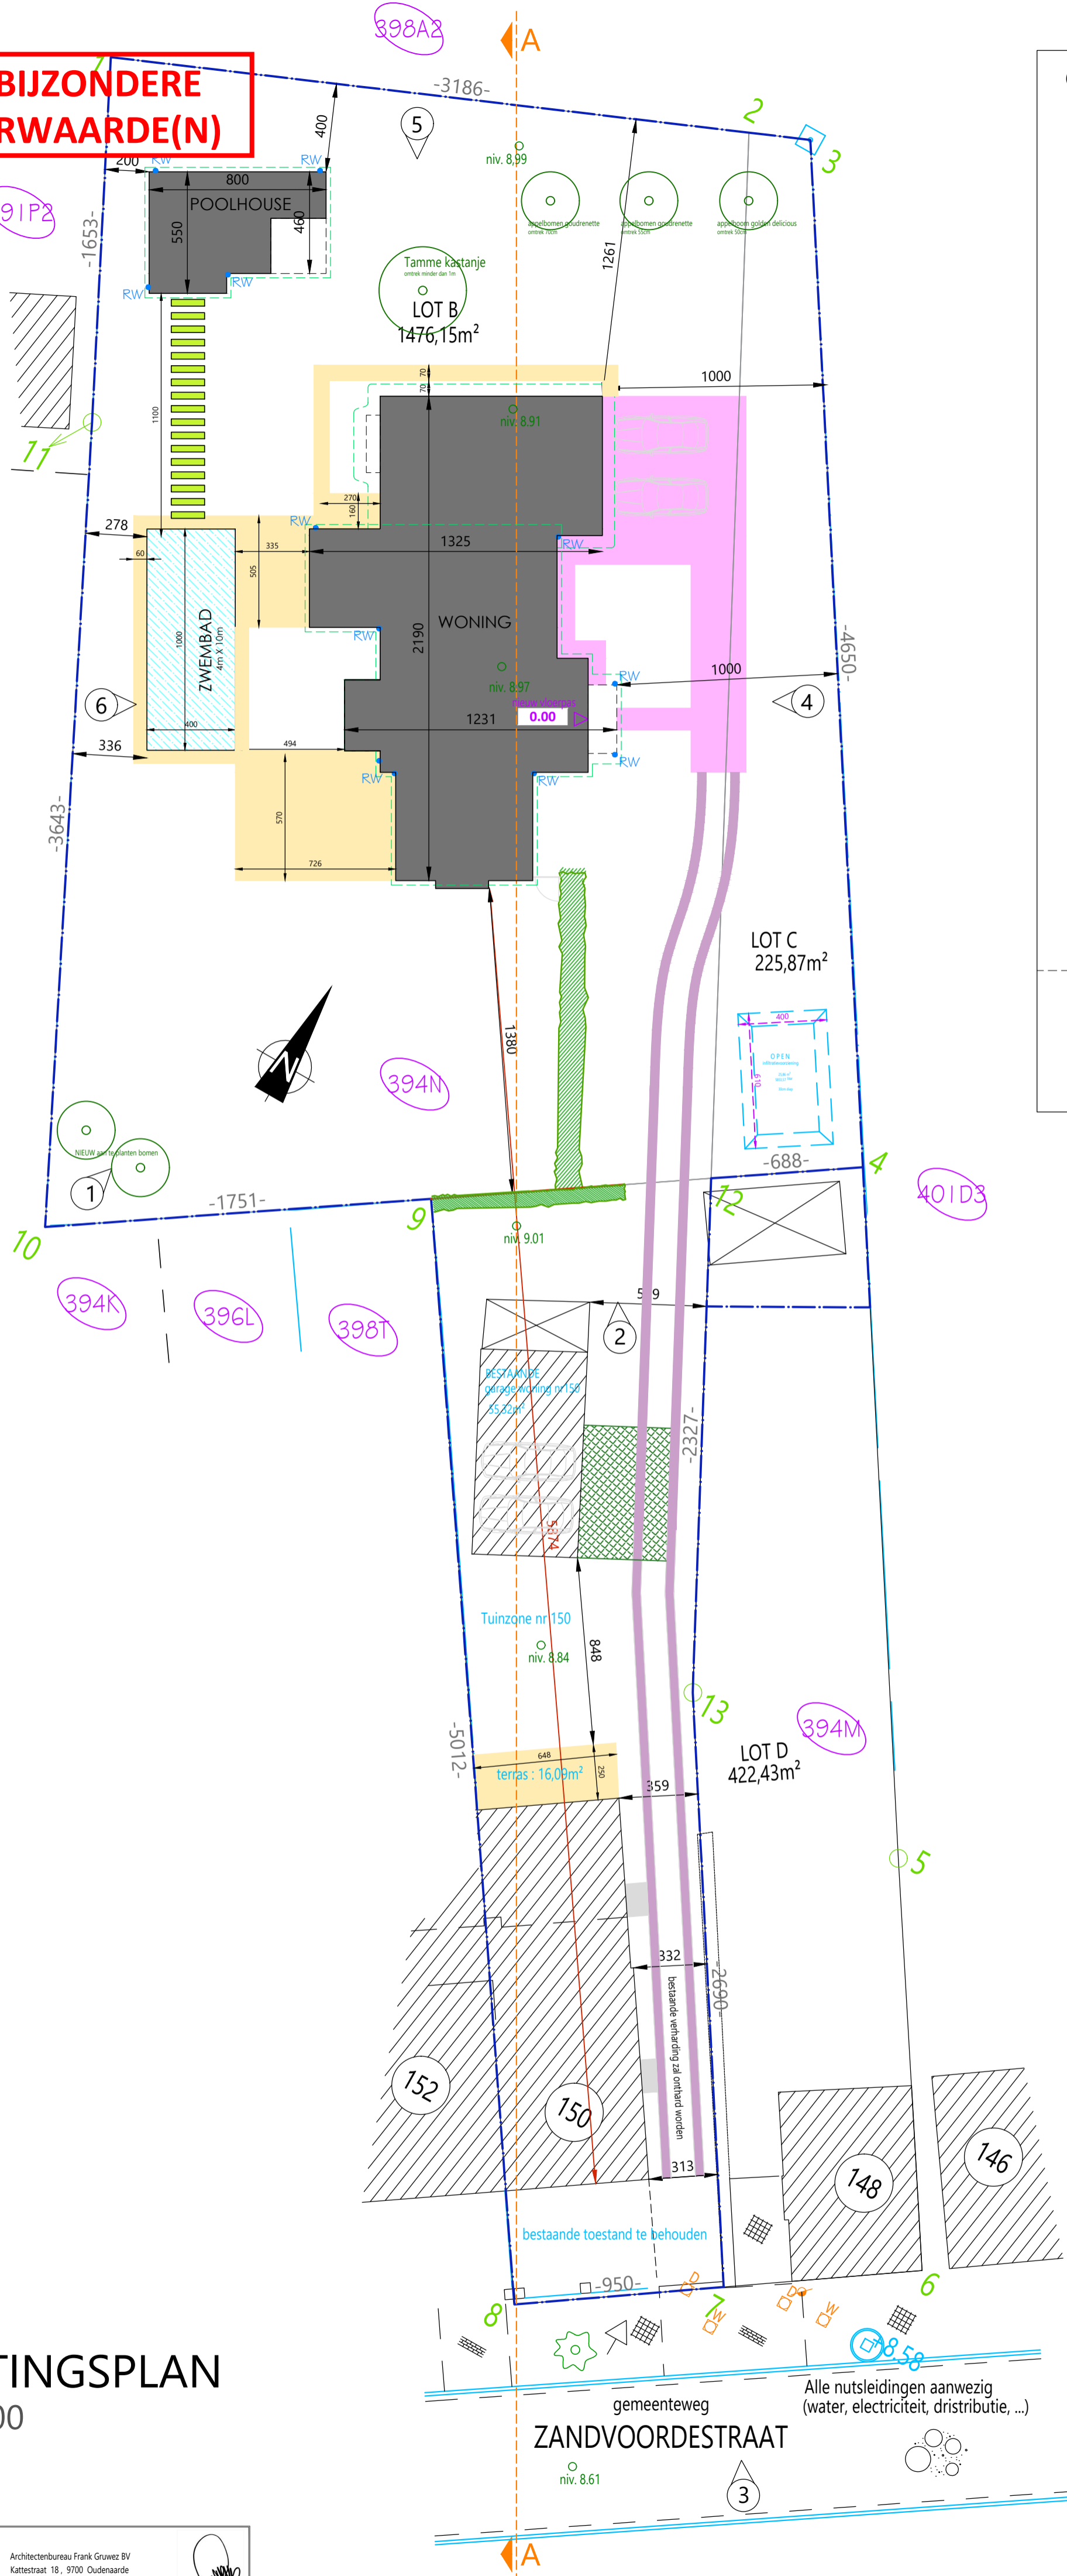

INPLANTINGSPLAN

schaal: 1/200
eenheid: in cm

