verdieping

oppervlakte (muren inbegrepen) : 82,70 m2

schaal: 1/50

0 50 100 150 200 250 300 cm
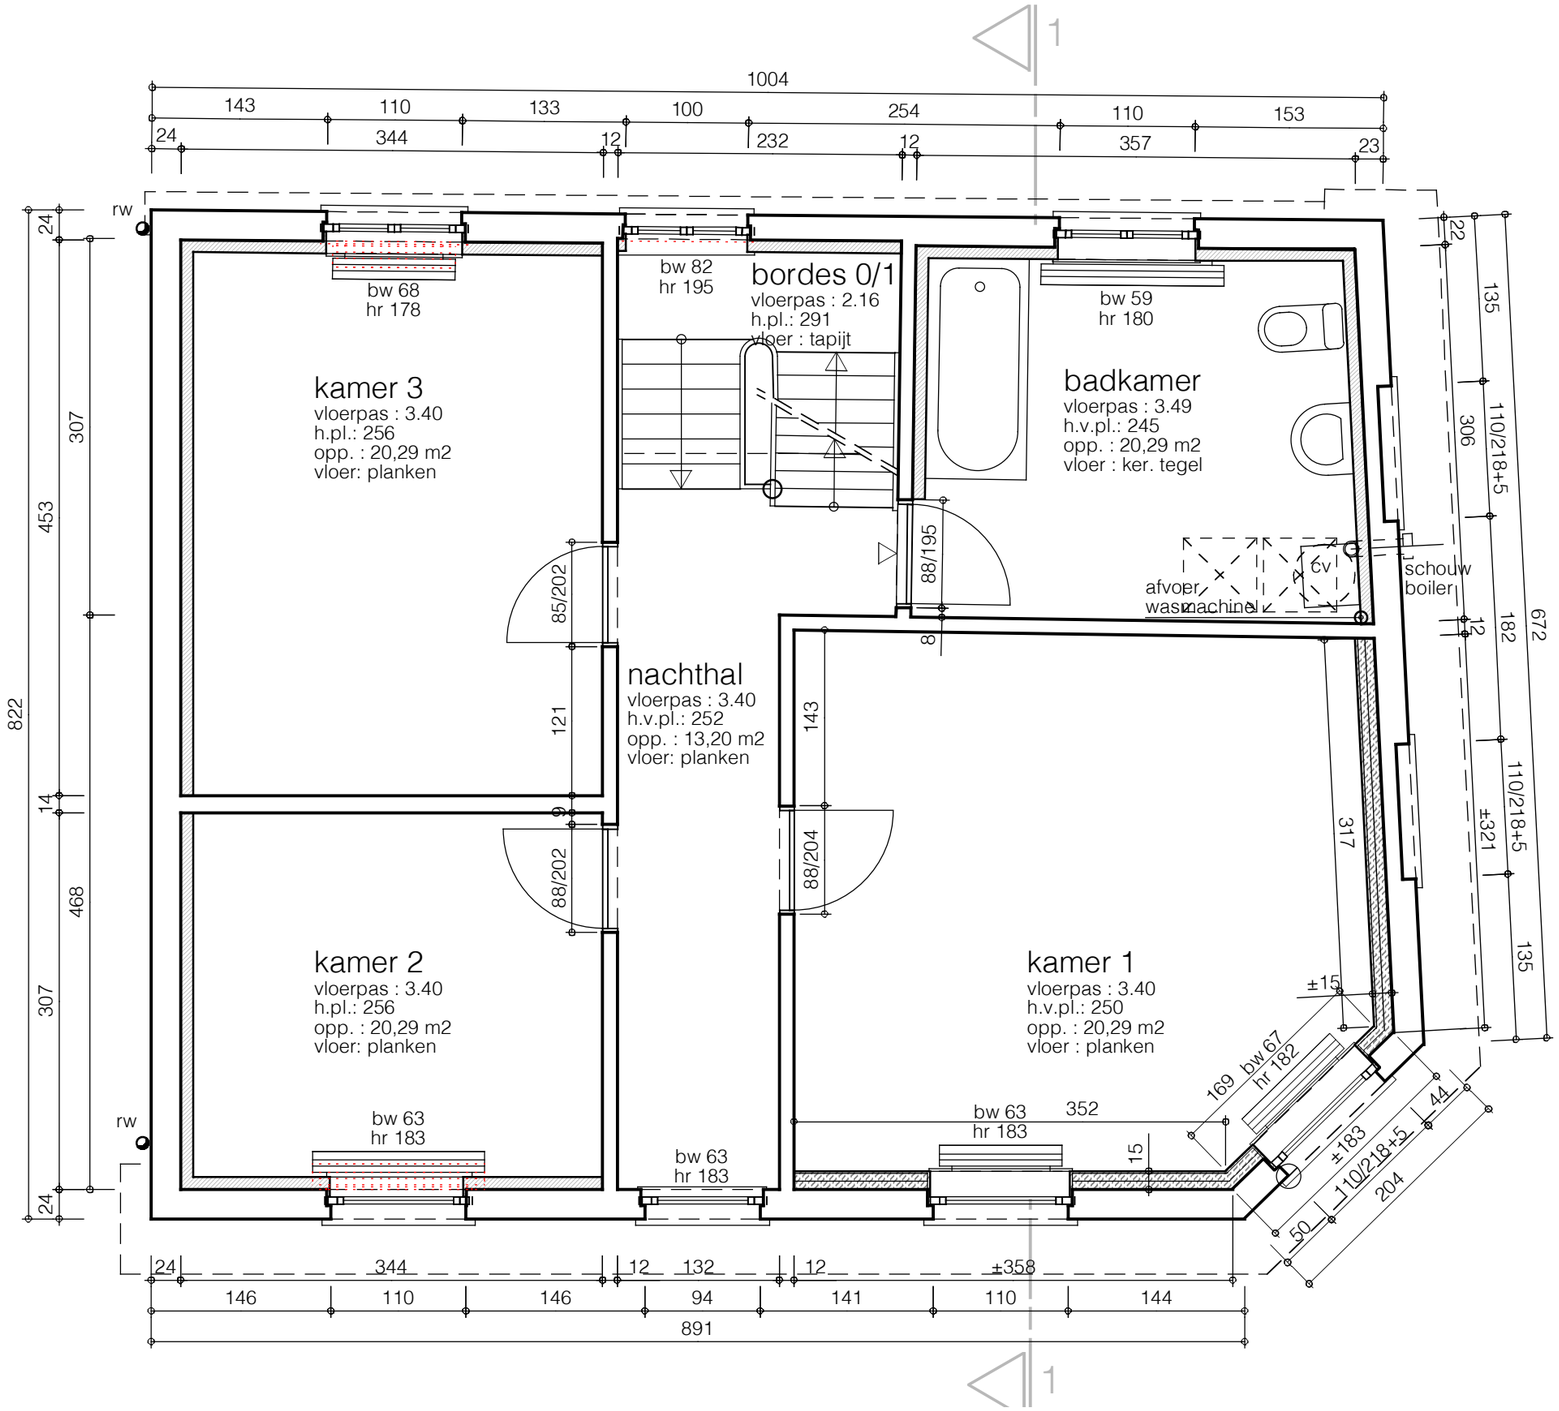
noord