


toekomstige ingrepen m.b.t buitenaanleg in deze zone maken geen deel uit van deze aanvraag maar worden louter informatief weergegeven.


toekomstige ingrepen m.b.t buitenaanleg in deze zone maken geen deel uit van deze aanvraag maar worden louter informatief weergegeven.

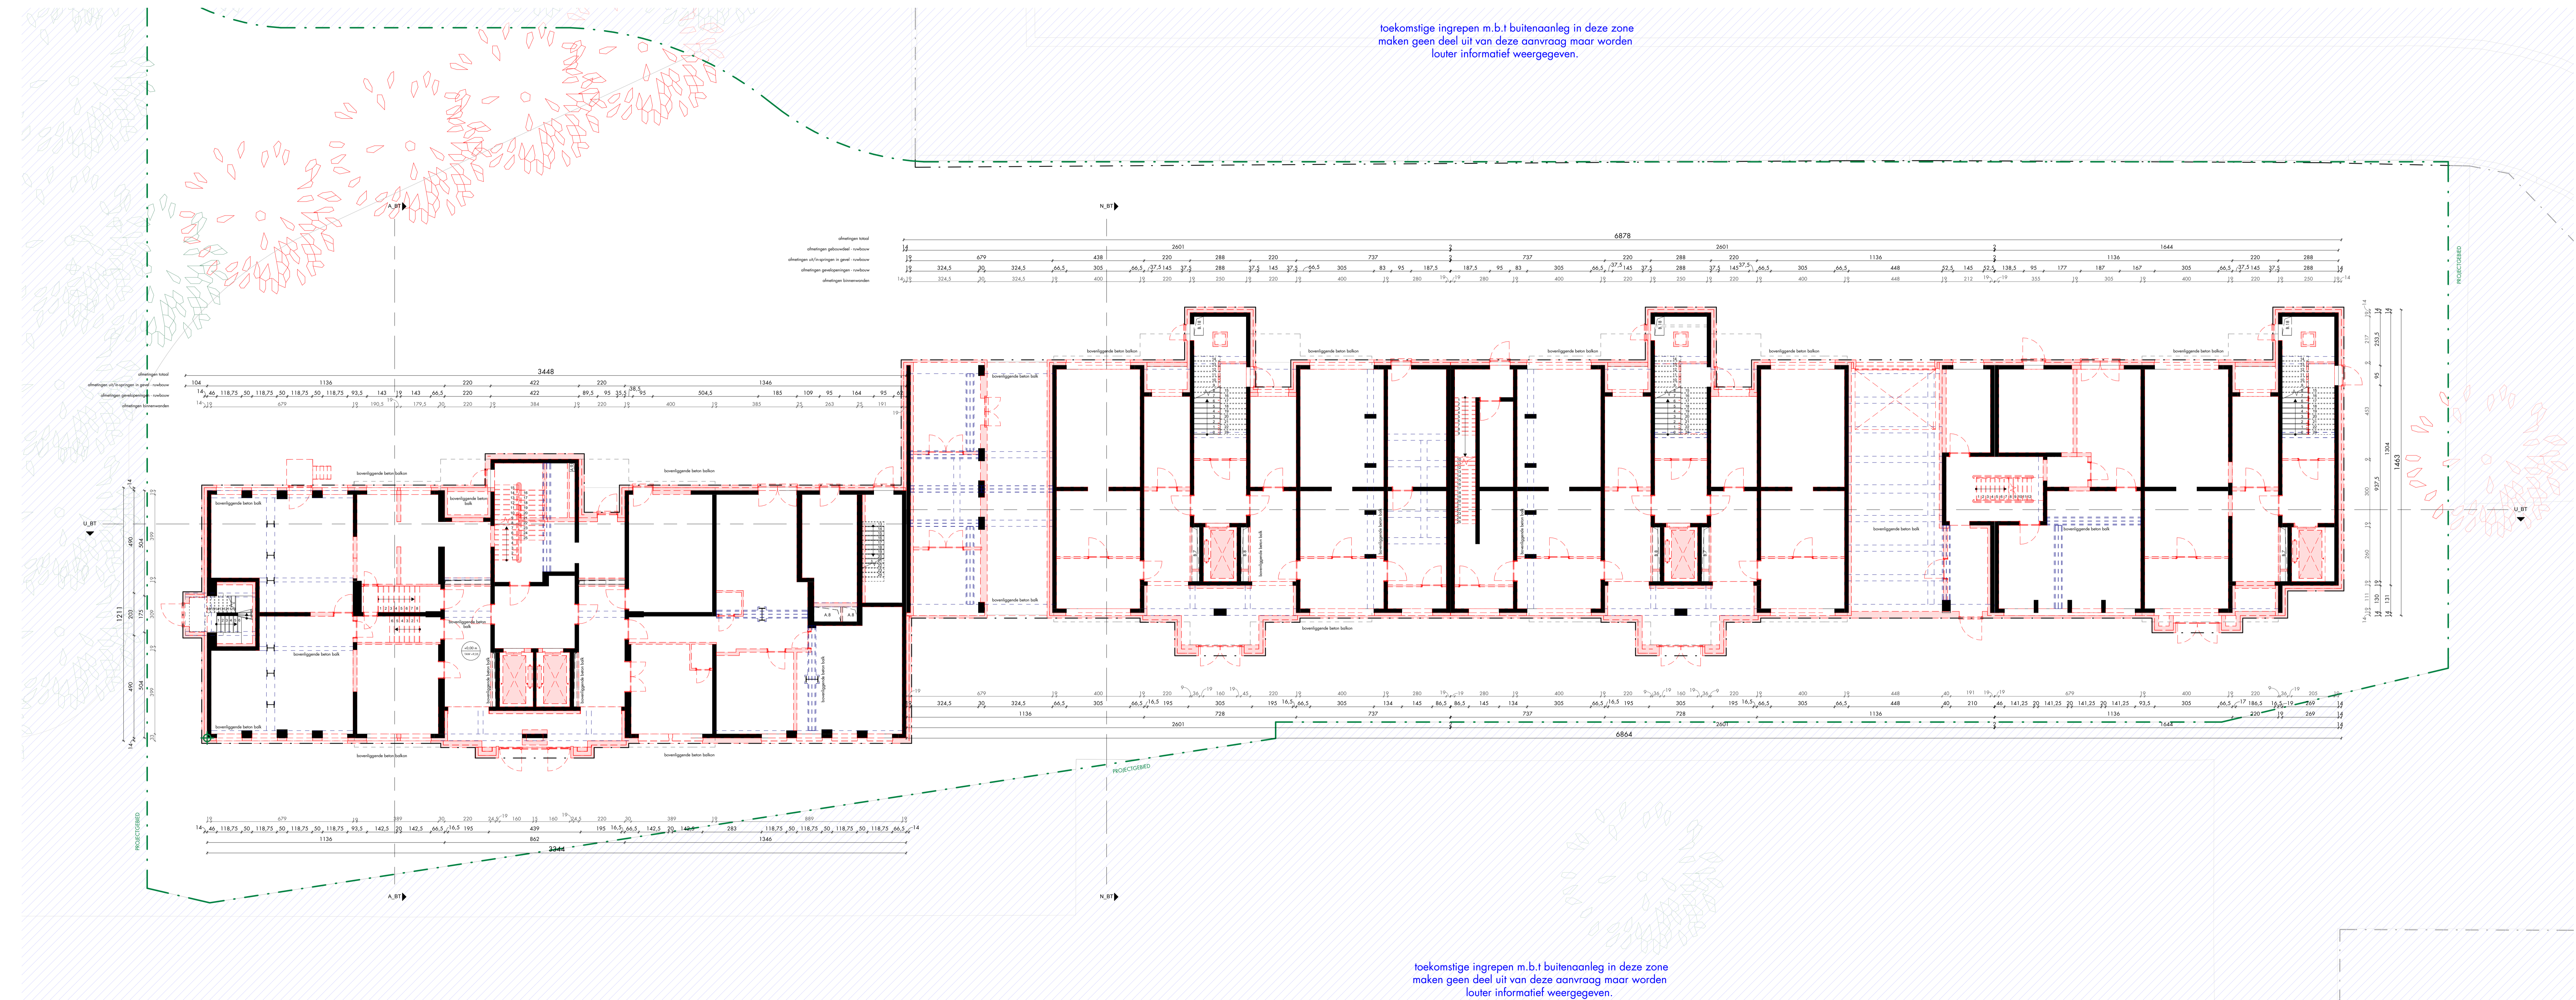

**DENC**  
studio  
**HAVANA**  
ARCHITECTUUR

maatschap: HAVANA ARCHITECTUUR BV  
Francis laurentplein 1, bus 5 | 9000 Gent  
+32 (0) 9 223 40 23  
info@havana.be  
www.havana.be

Architecten en studiebureau: DENC-STUDIO BV  
IOCOOS 23 | Duillestraat 35-0011 | 9000 Gent  
+32 (0) 9 273 83 43  
info@denstudio.be  
www.denstudio.be

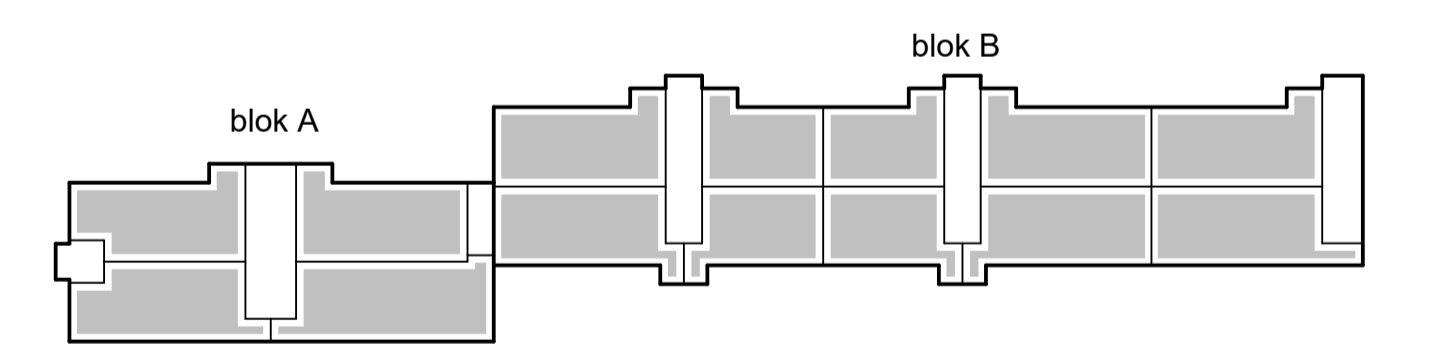

documentnummer en naam: 230046 Emielvergeylen  
project: renovatie residentie EMIEL VERGEYLEN (voorloper: ref 144 WE)  
bouwplaats: Reun Novaanplein 30/173  
adres: 9000 Gent  
kubusnr: H646a - H646b  
dossierfase: DO

opdrachtgever: Thuisport Gent BV  
domicilie: Steenstraat 54  
gemeente: 9000 Gent  
tel/zip: +32 9 235 99 00

plannummer: P\_B\_2  
titelblad plan: Grondplan rev.10

tekenaar: REM  
schaal: 1:100  
datum: 26/11/2023

bouwhoof: van akkoord  
architect: van akkoord  
opsteller: van akkoord



Reguleer en ontwerp kunnen enkel en uitsluitend betreffen de architect, welke zijn verantwoordelijkheid de grenzen ervan expliciet opgevoerd worden van het ontwerp afbeeldt.  
Alle rechten behoren voor de constructie en de afbeelding van de tekening en de tekening. Alle tekeningen dienen door het ontwerp te worden gemaakt.  
De tekening wordt enkel en uitsluitend gebruikt voor de constructie van de tekening. De architect aanvaardt geen aansprakelijkheid voor de constructie van de tekening.