

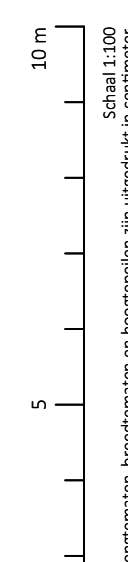


VOORWERP VAN DEZE AANVRAAG TOT WIJZIGING BESTAANDE VERGUNNING cfr.OMV_2021088408

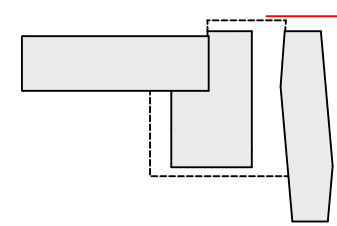

Akkerhage - HIEX – Gent
Zuid gevel Nieuw

3637-10 BA G Z N Gevel zuid
 DATUM 26/01/2026 SCHAAL 1:100

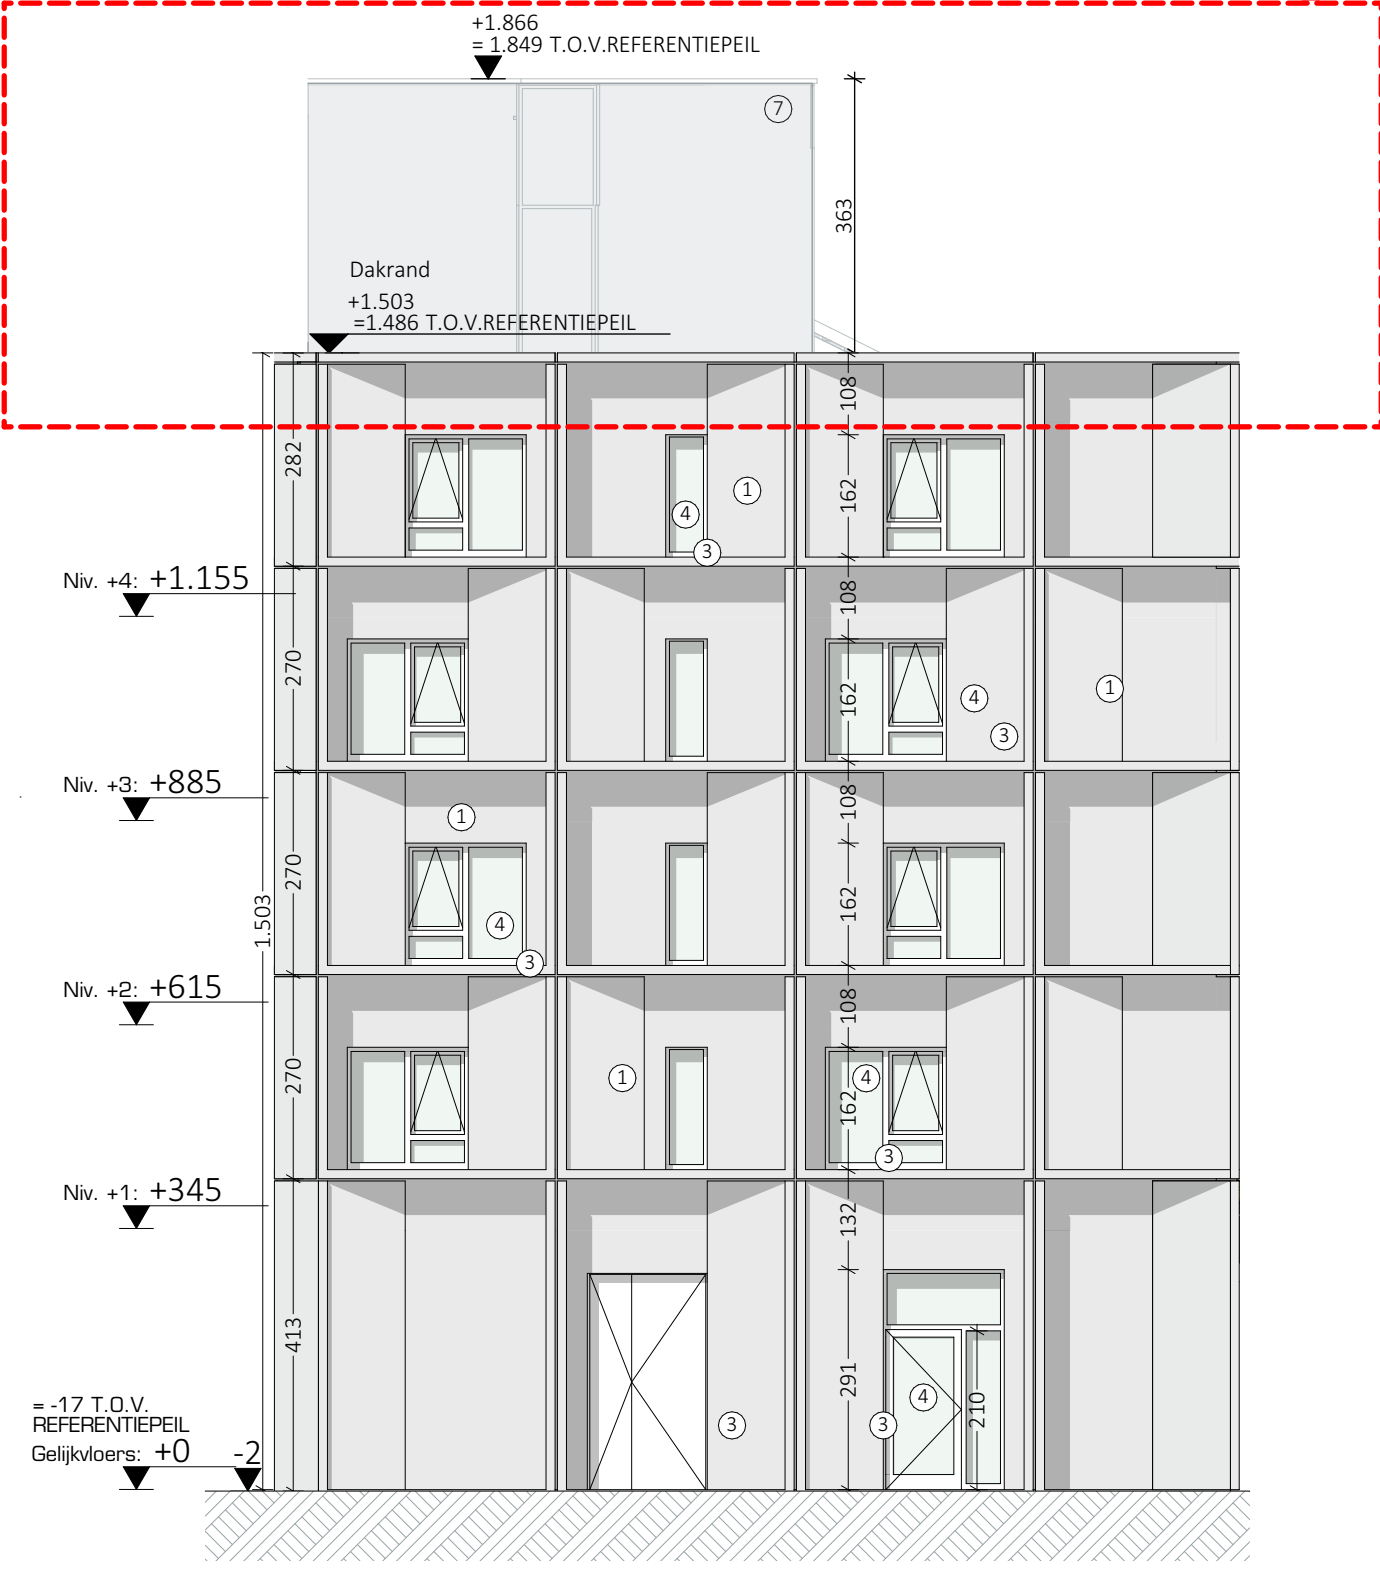