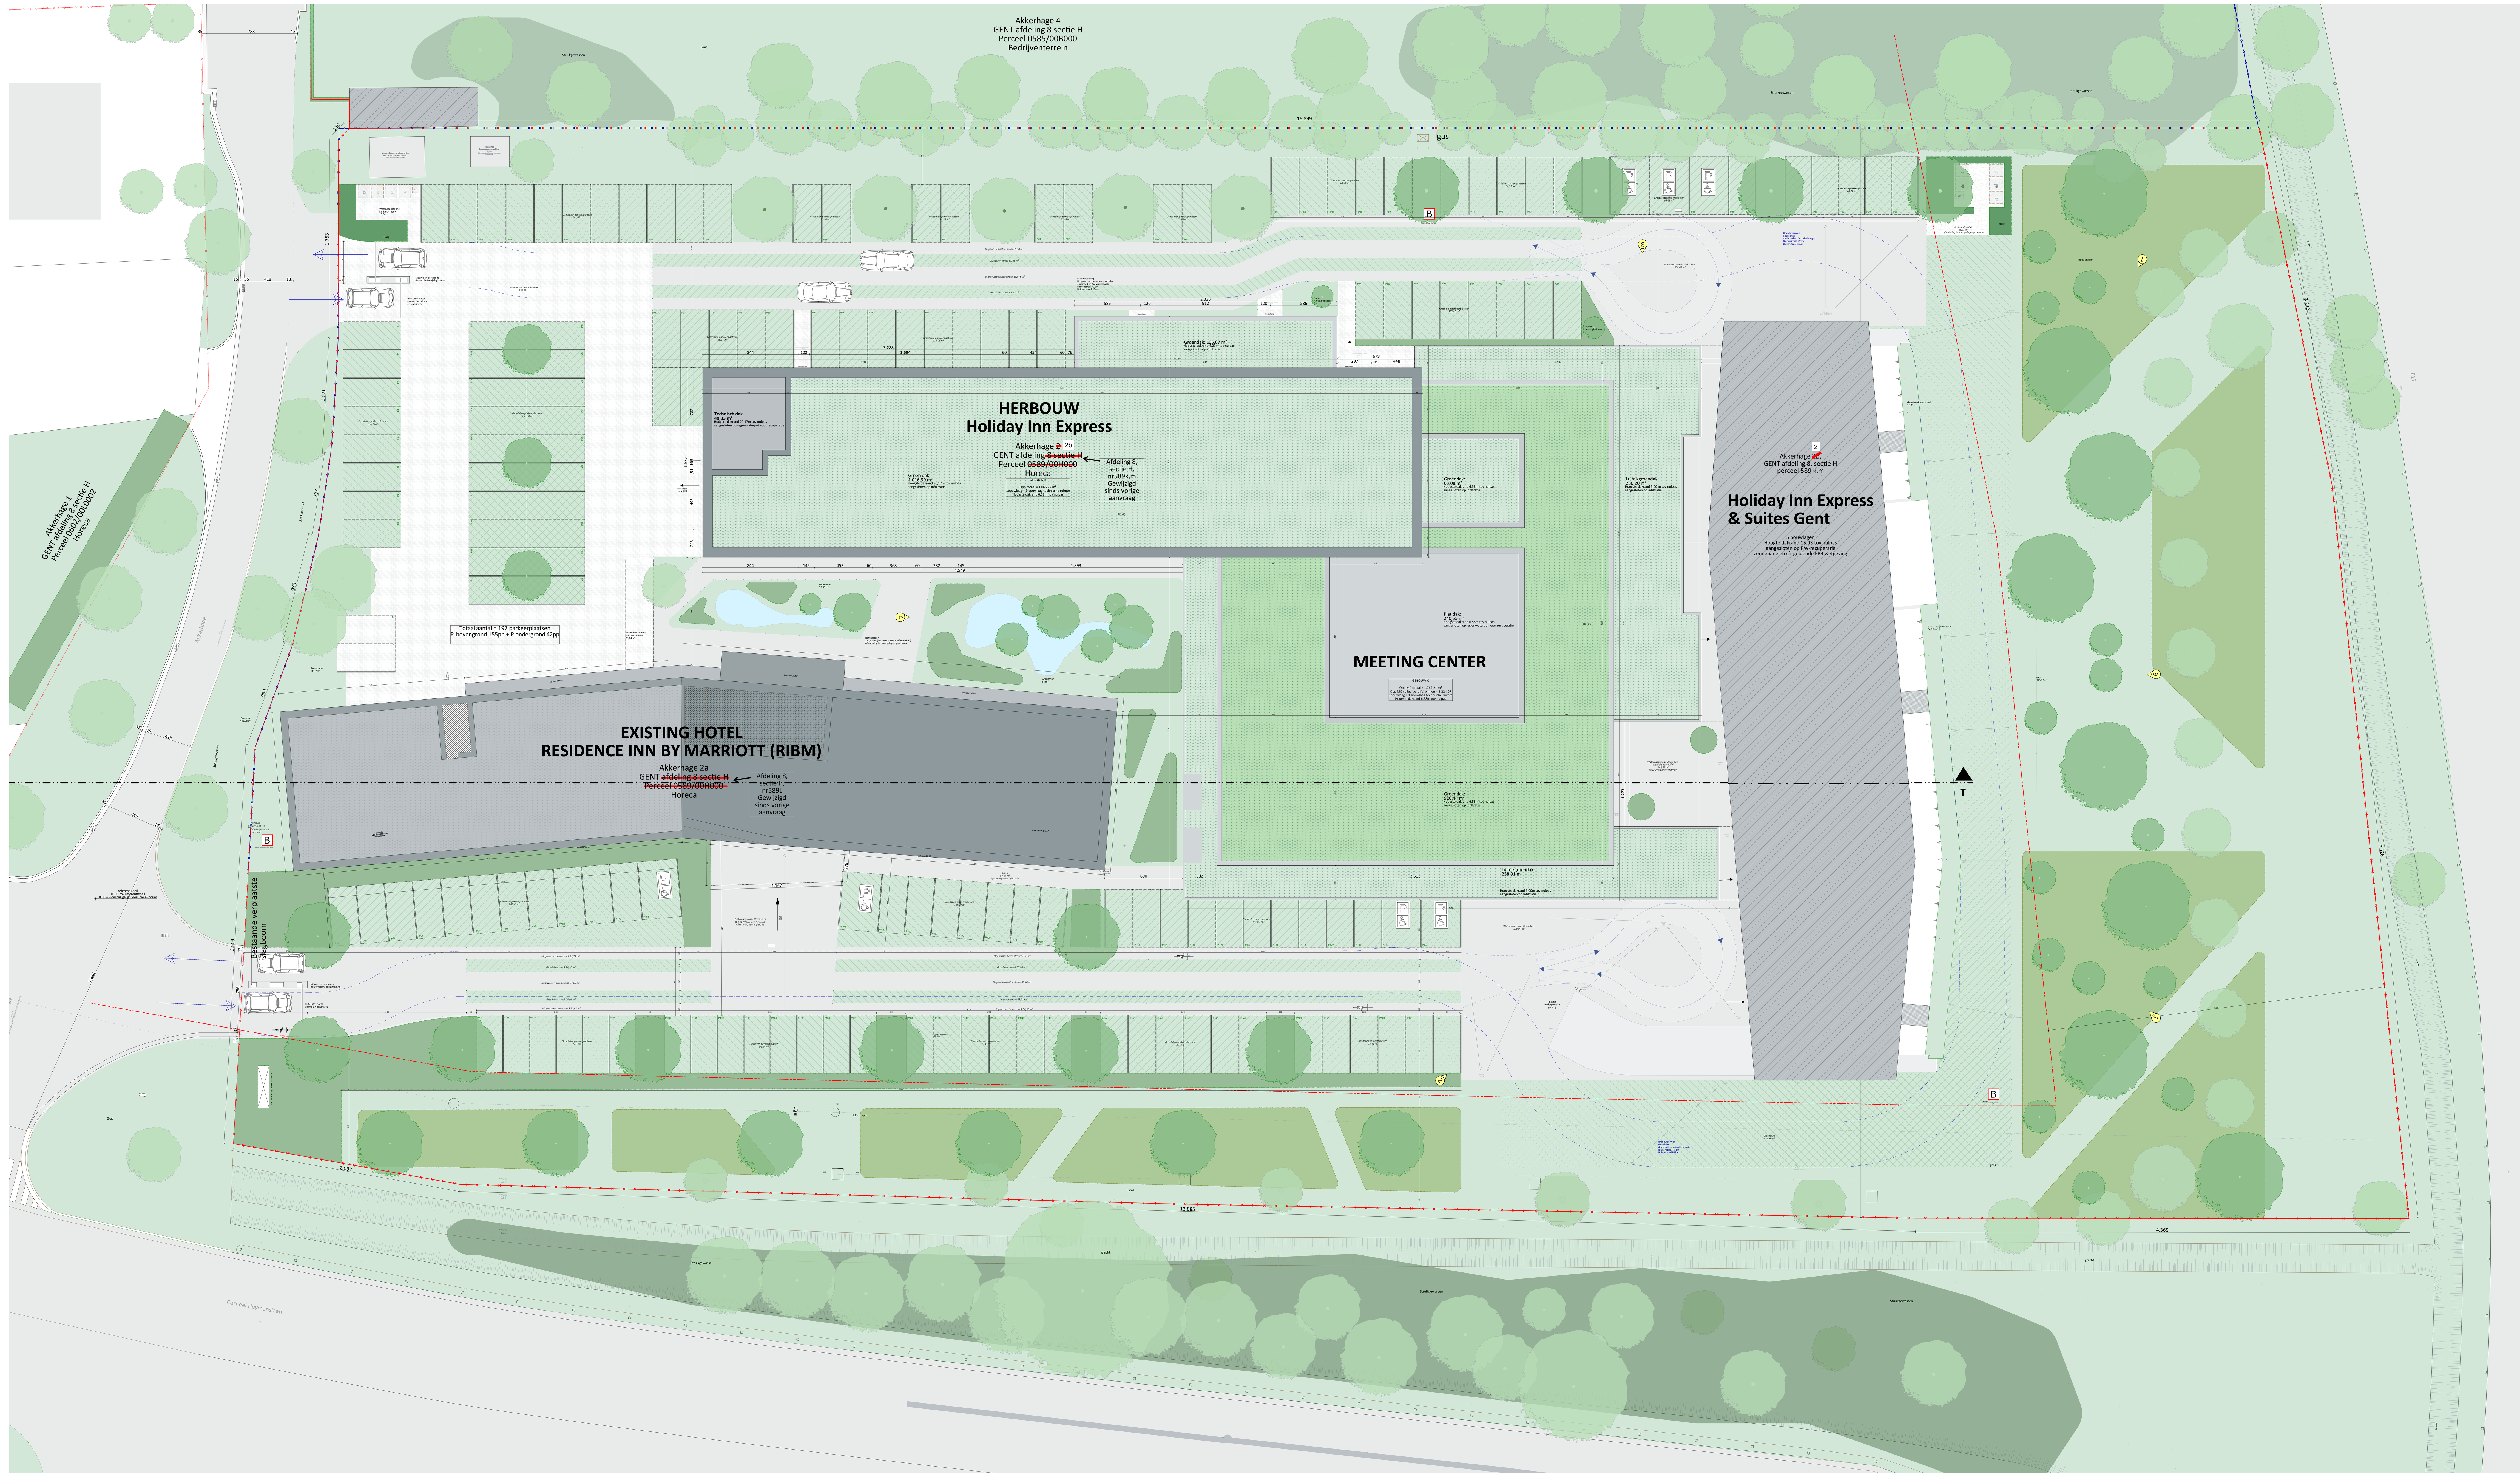

Akkerhage - HIEX – Gent
Inplanting Vergund

3637-10 BA I V O.

DATUM 26/01/2026 SCHAAL 1:200

0 10 20 m

Schaal 1:200
Lengtematen, breedtematen en hoogtepeilen zijn uitgedrukt in centimeter.

ARCH TECO