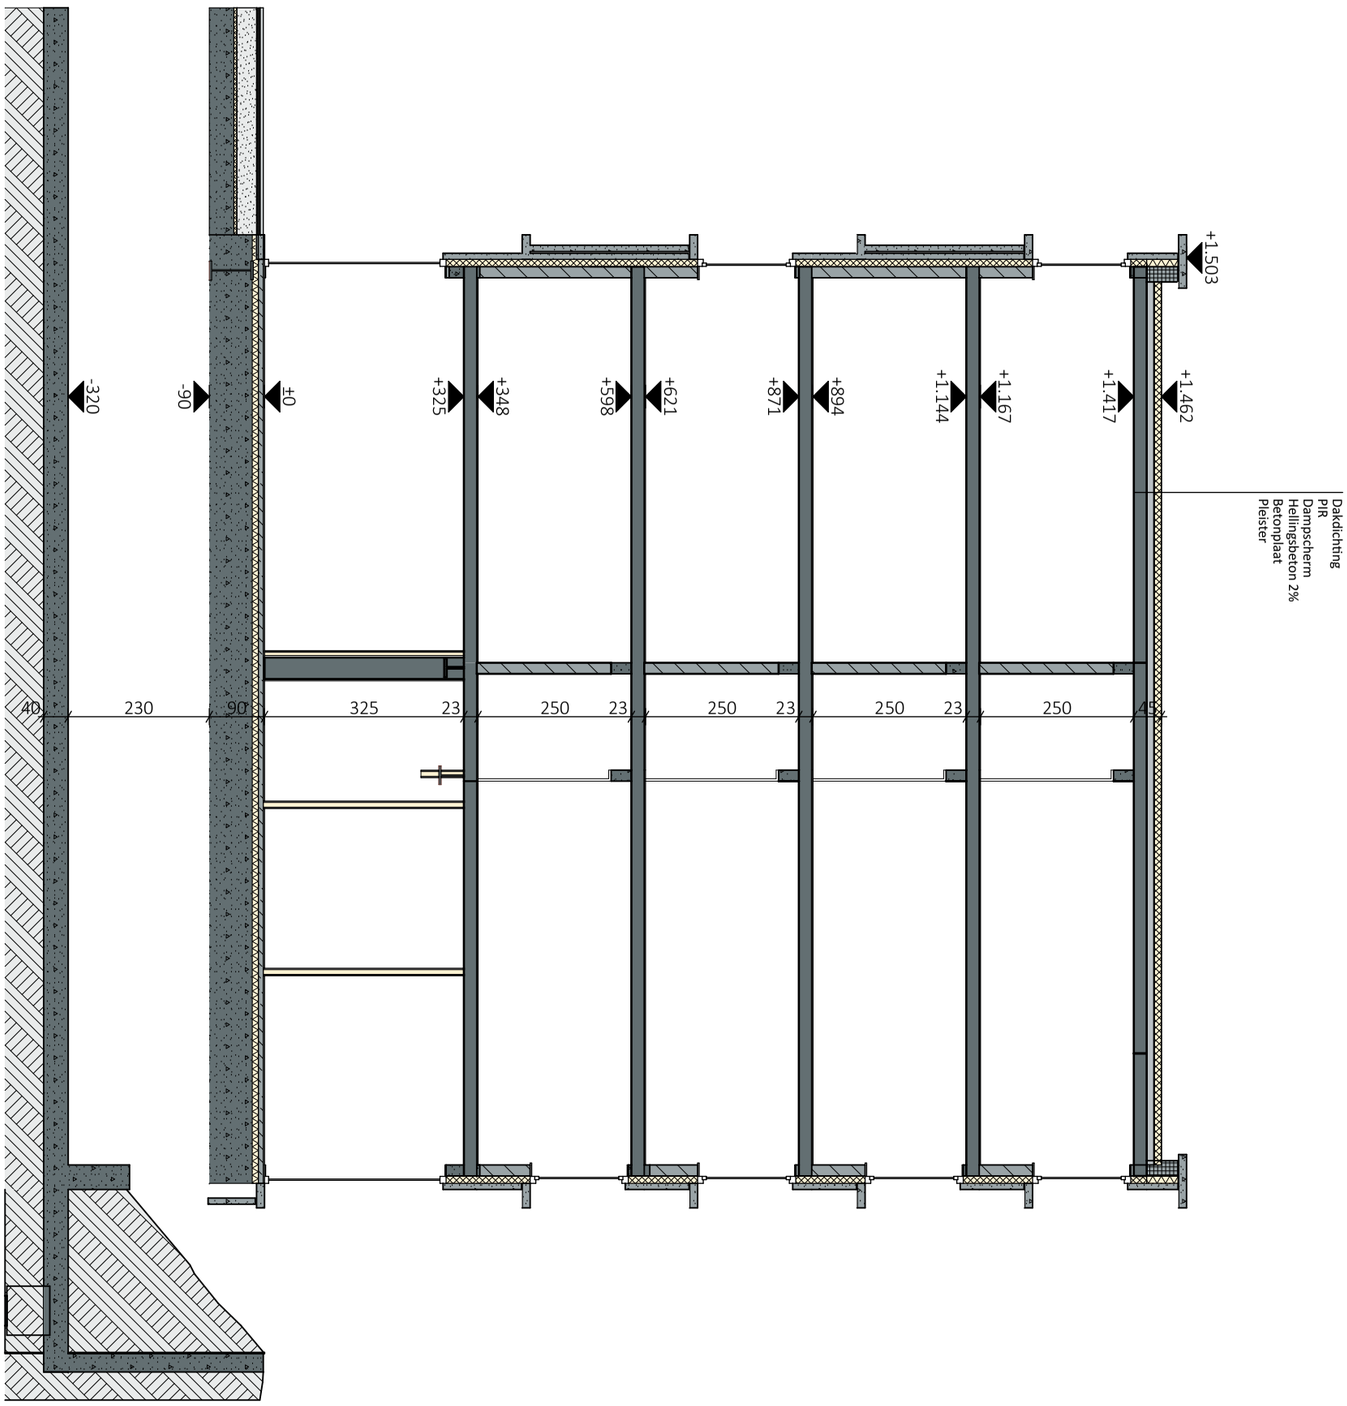

ARCH TECO

Akkerhage - HIEX – Gent
Doorsnede AA Vergund

0 5 10 m

Schaal 1:100
Lengtematen, breedtematen en hoogtepeilen zijn uitgedrukt in centimeter.

3637-10 BA S V AA DATUM 26/01/2026 SCHAAL 1:100

Onduidelijkheden, onvolledigheden, onverenigbaarheden, tegenstrijdigheden op en tussen de documenten opgesteld door de architect, de studiebureaus, de andere voorschriften, de richtlijnen van de fabrikant en de regels der kunst; dienen opgemerkt en gemeld aan de architect, de studiebureaus en de opdrachtgever. Alle documenten, maten, passen en hoeveelheden dienen gecontroleerd vooraf en tijdens de werken. exportdate: 27/01/2026 | Printsize: A3 Liggend | file: 3637-30 Akkerhage HIEX- nieuwe toestand 20260126.pln | intern layout nr: 69/198