


**ZIE BIJZONDERE
VOORWAARDE(N)**

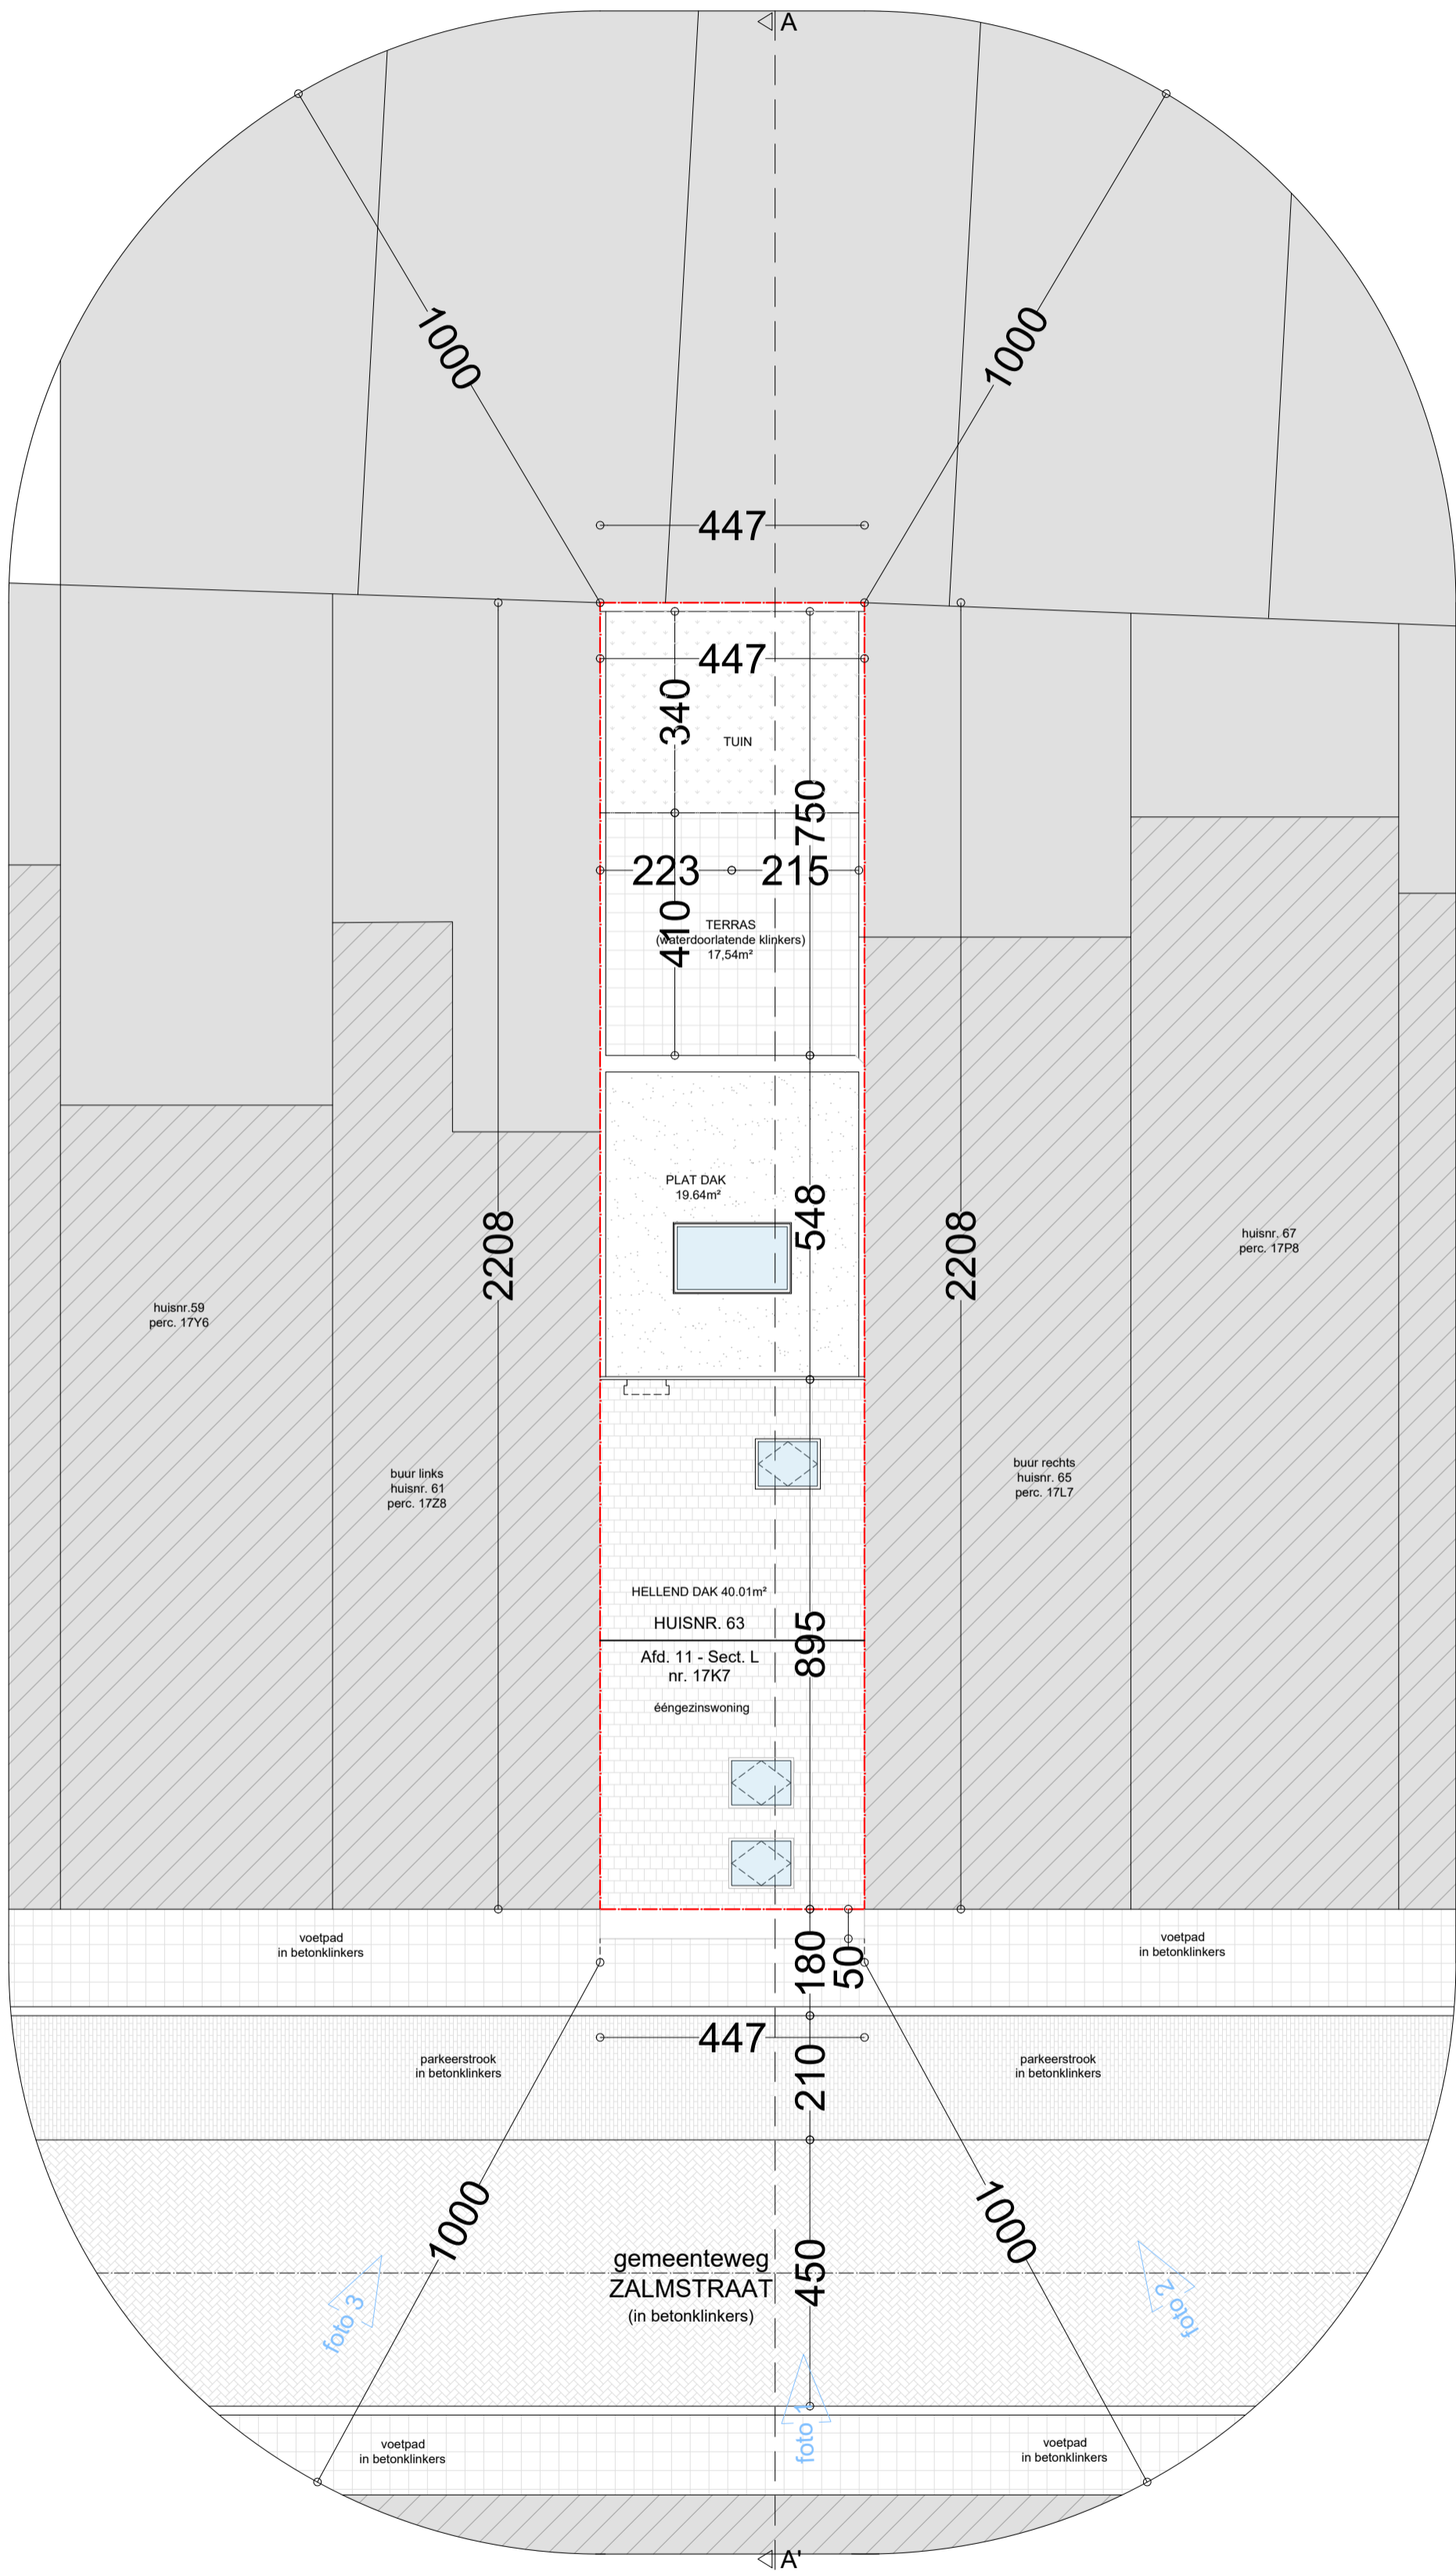

elk ontwerp of inplanting met specifieke maatveiligheidsaspecten, gebaseerd en/of ingepast op de digitale versie, dient voor uitvoering of verdere goedkeuring te worden gereguleerd en/of gecontroleerd op haalbaarheid voor het beoogde doel.
 EPB, veiligheid & verlichte stabiliteitswerken uit te voeren volgens studie ingenieur.
 verplichte aanstelling van een veiligheidscoördinator, EPB- en verlichtingsadviseur.
 maatvoering deze plannen zijn opgesteld als principieelkenningen, de afmetingen zijn richtgevend. Alle documenten en maten dienen vooraf en tijdens de werken gecontroleerd te worden. Alle afmetingen dienen gemiddeld te worden aan de architect en opdrachtgever. Deze plannen zijn onder voorbehoud van stabiliteitsstudie en technieken.

| | | | |
|--|-----------------|----------------------------|--|
| Inplanting Geplande toestand | | Zalmstraat 63 9000 Gent | |
| plan 22/30 | schaal 1/100 | datum 10/03/2026 | |