


PERCEELGREN

Achtergevel ▽

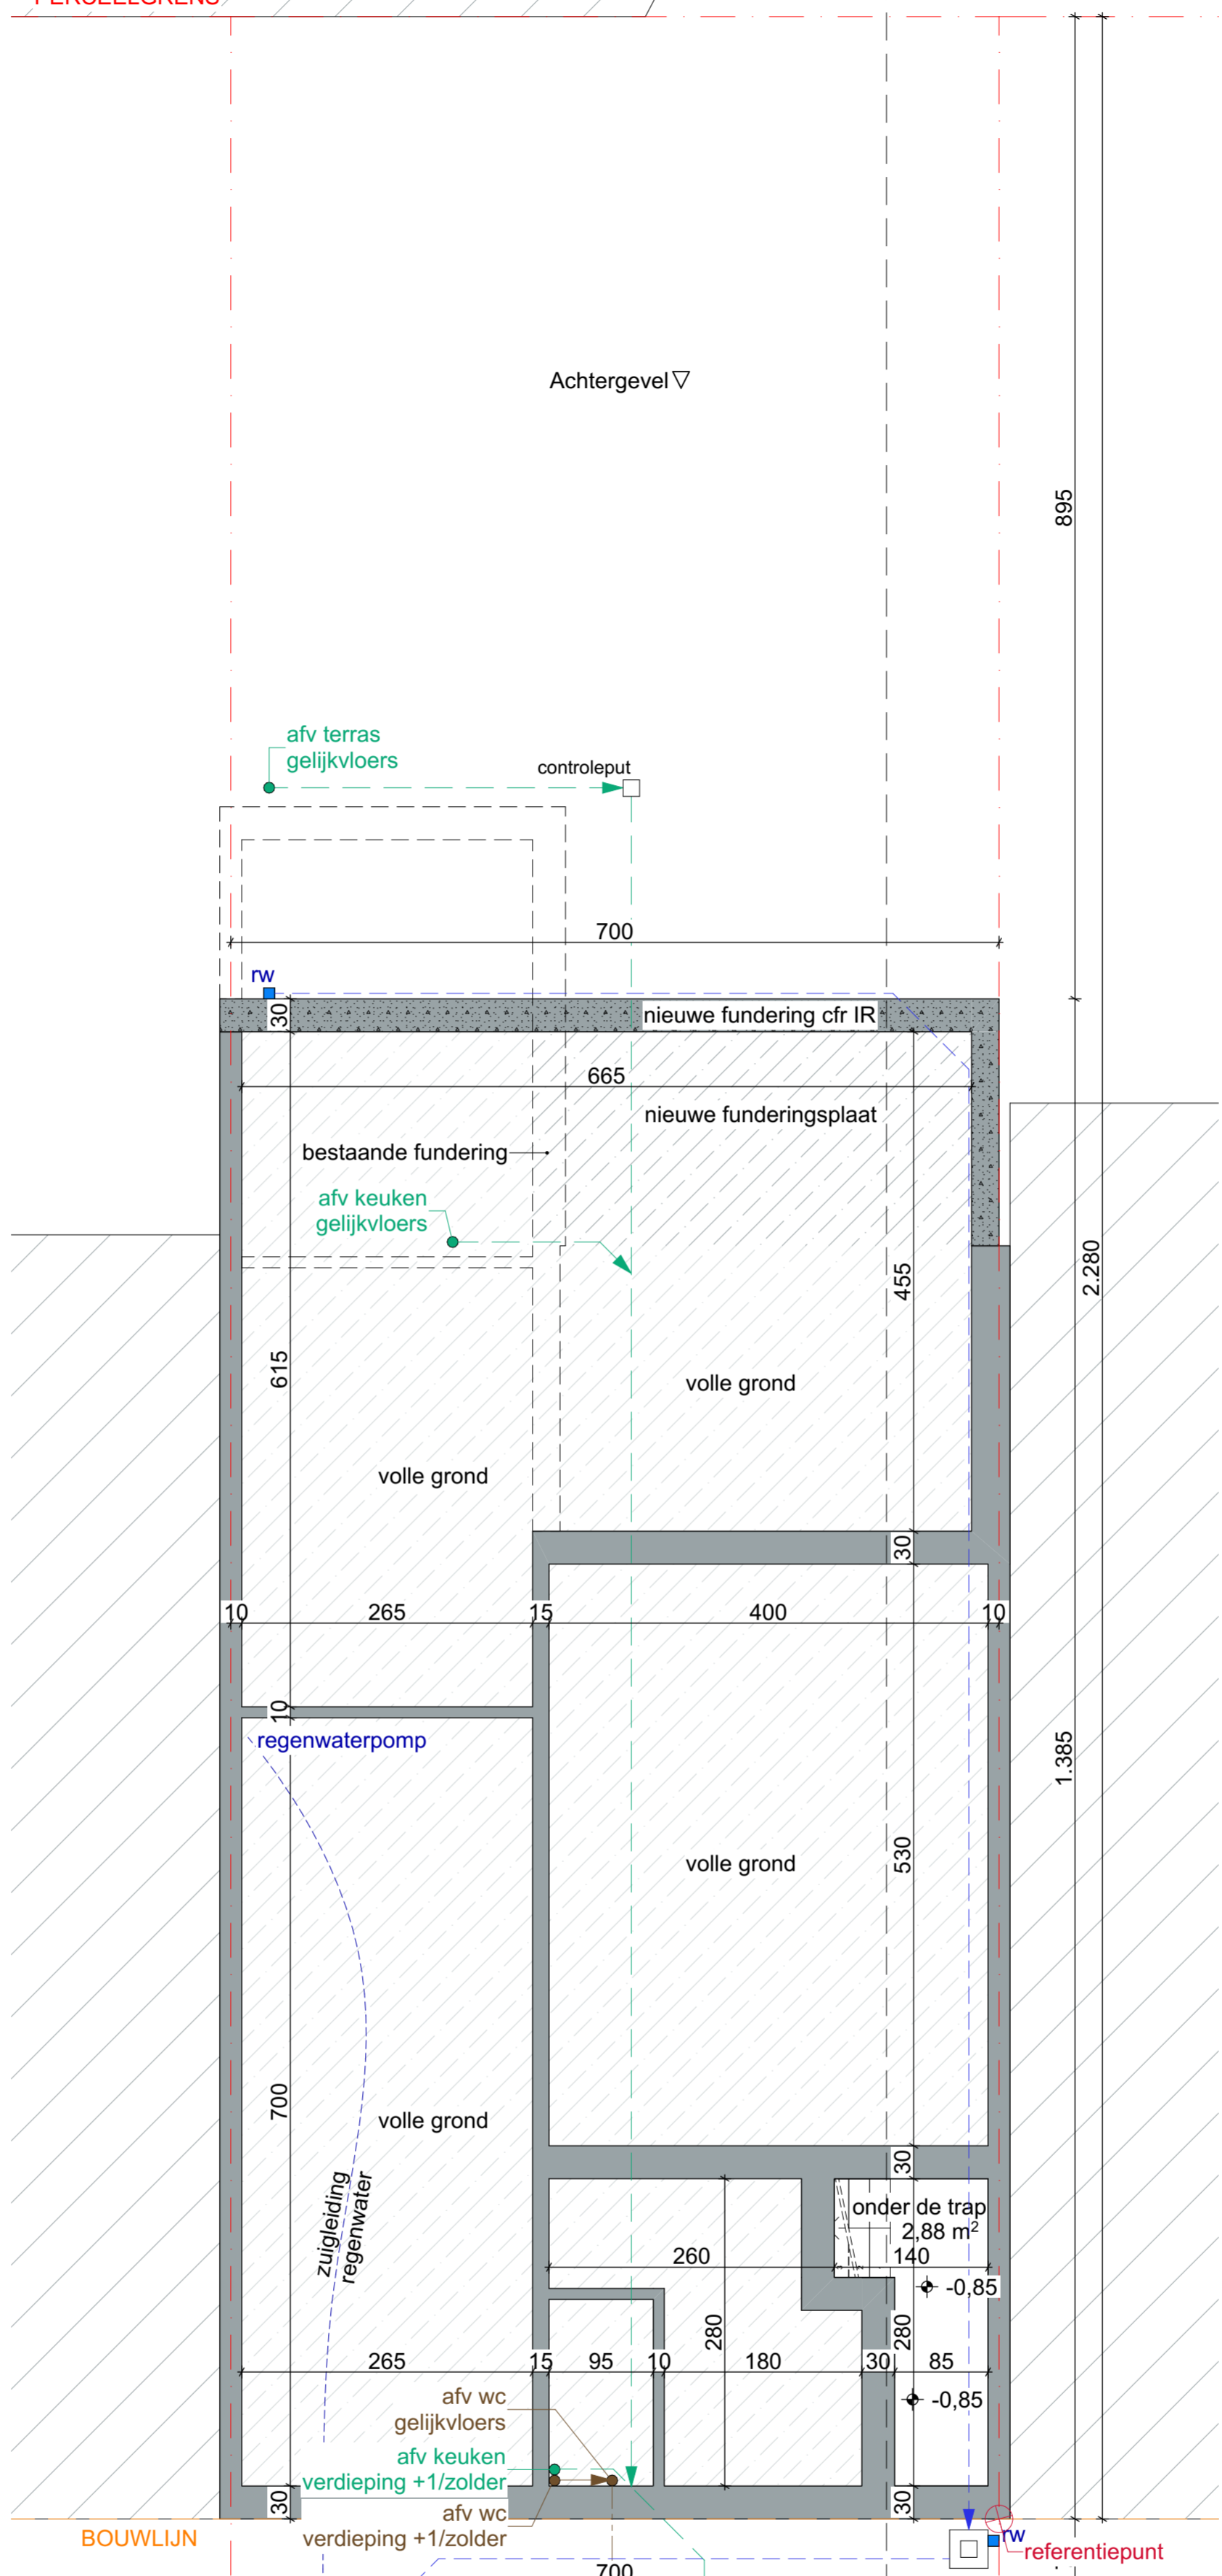

895

2.280

1.385

700

260

280

180

30

85

280

30

30

700




















BOUWLIJN

regenwaterput  
nuttige inhoud  
7500 L

septische put  
nuttige inhoud  
2000 L

WADI  
2845 L  
6,90 m<sup>2</sup>

mangat en koolfilter  
pomp in regenwaterput  
- speelwater voor WC's  
- buitenkraan  
- wasmachine

bestaande aansluiting  
aan openbaar riolering  
dwa rwa

afvoer  
-50cm

noodoverloop  
afvoer  
-20cm

PERCEELGREN

PERCEELGREN



bestaande muur  
beton

100 500

VARENSTRAAT 22 9032 GENT

NIEUWE TOESTAND FUNDERING-RIOLERINGSPLAN

DATUM 3/03/2026

SCHAAL A2 1/50

PROJECTNR. 2026 14

FASE

BA

PLAN

17/25

**{r}** rukiye karanfil architecten