


-  bestaande muur
-  snelbouw
-  isolatie
-  hout
-  ytong
-  chape
-  beton

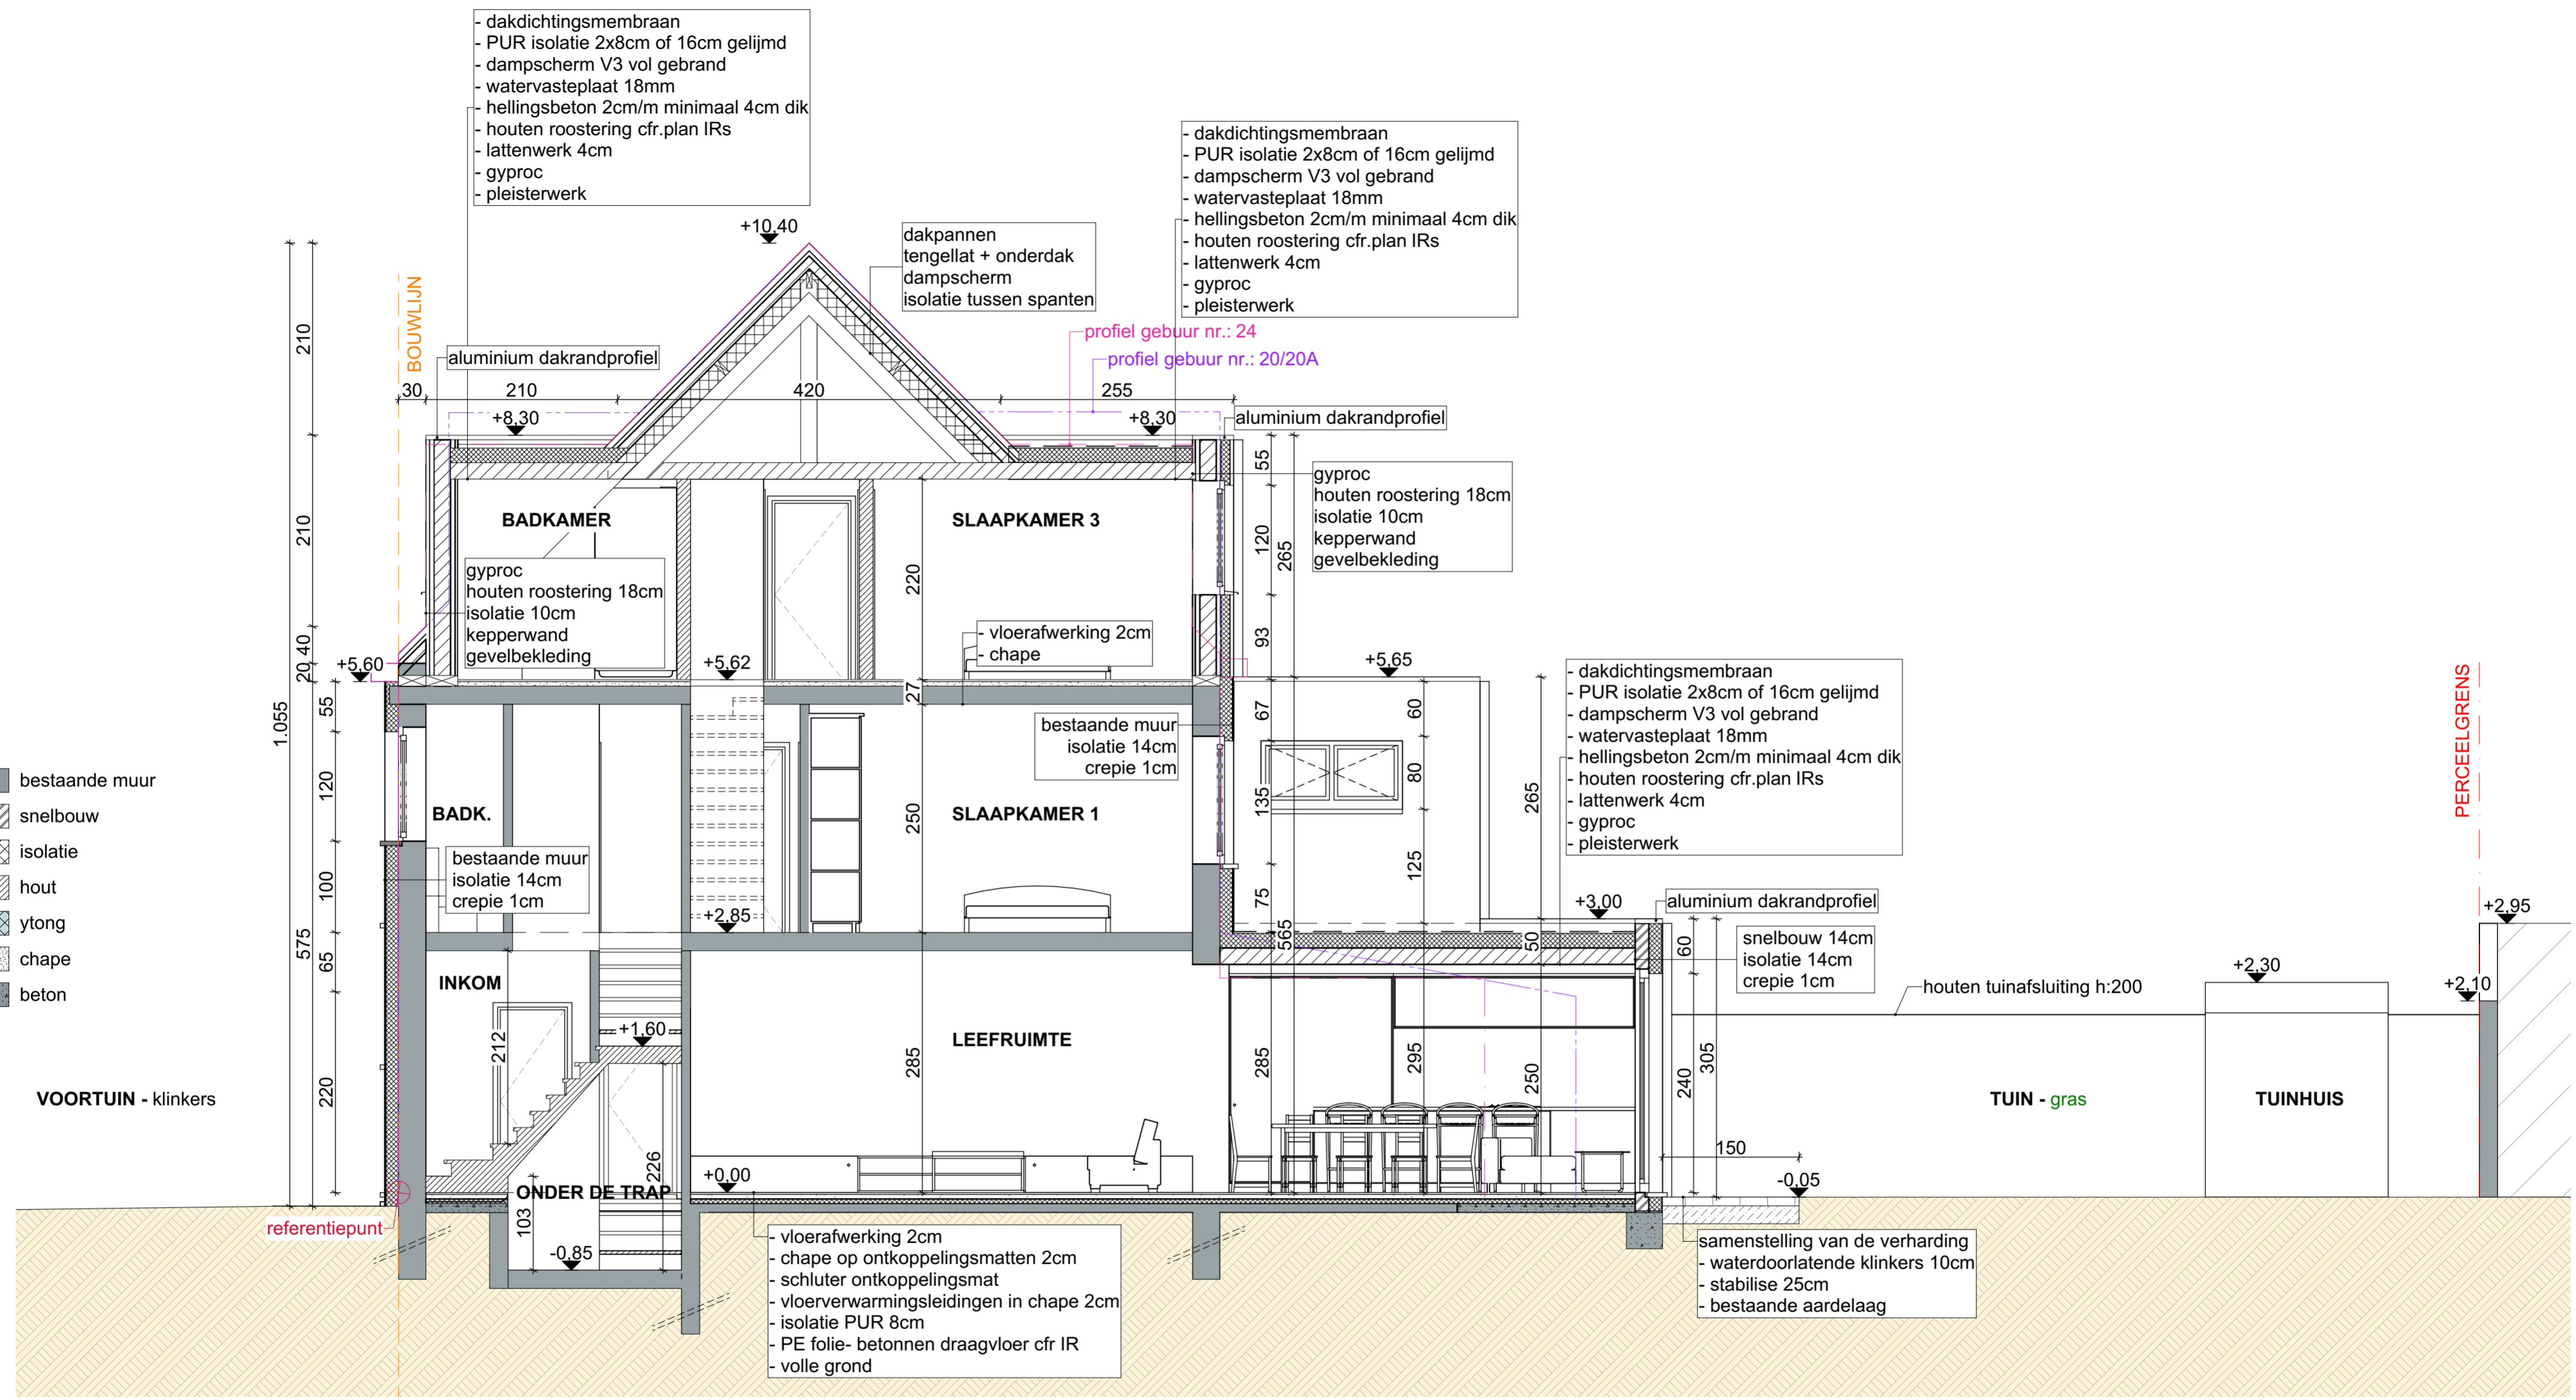

100 500

VARENSTRAAT 22 9032 GENT

NIEUWE TOESTAND DOORSNEDE AA


DATUM  
SCHAAL  
PROJECTNR.

3/03/2026  
A2 1/50  
2026 14

FASE  
BA

PLAN

24/25

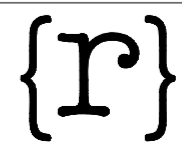 rukiye karanfil architecten