


ZIE BIJZONDERE  
VOORWAARDE(N)

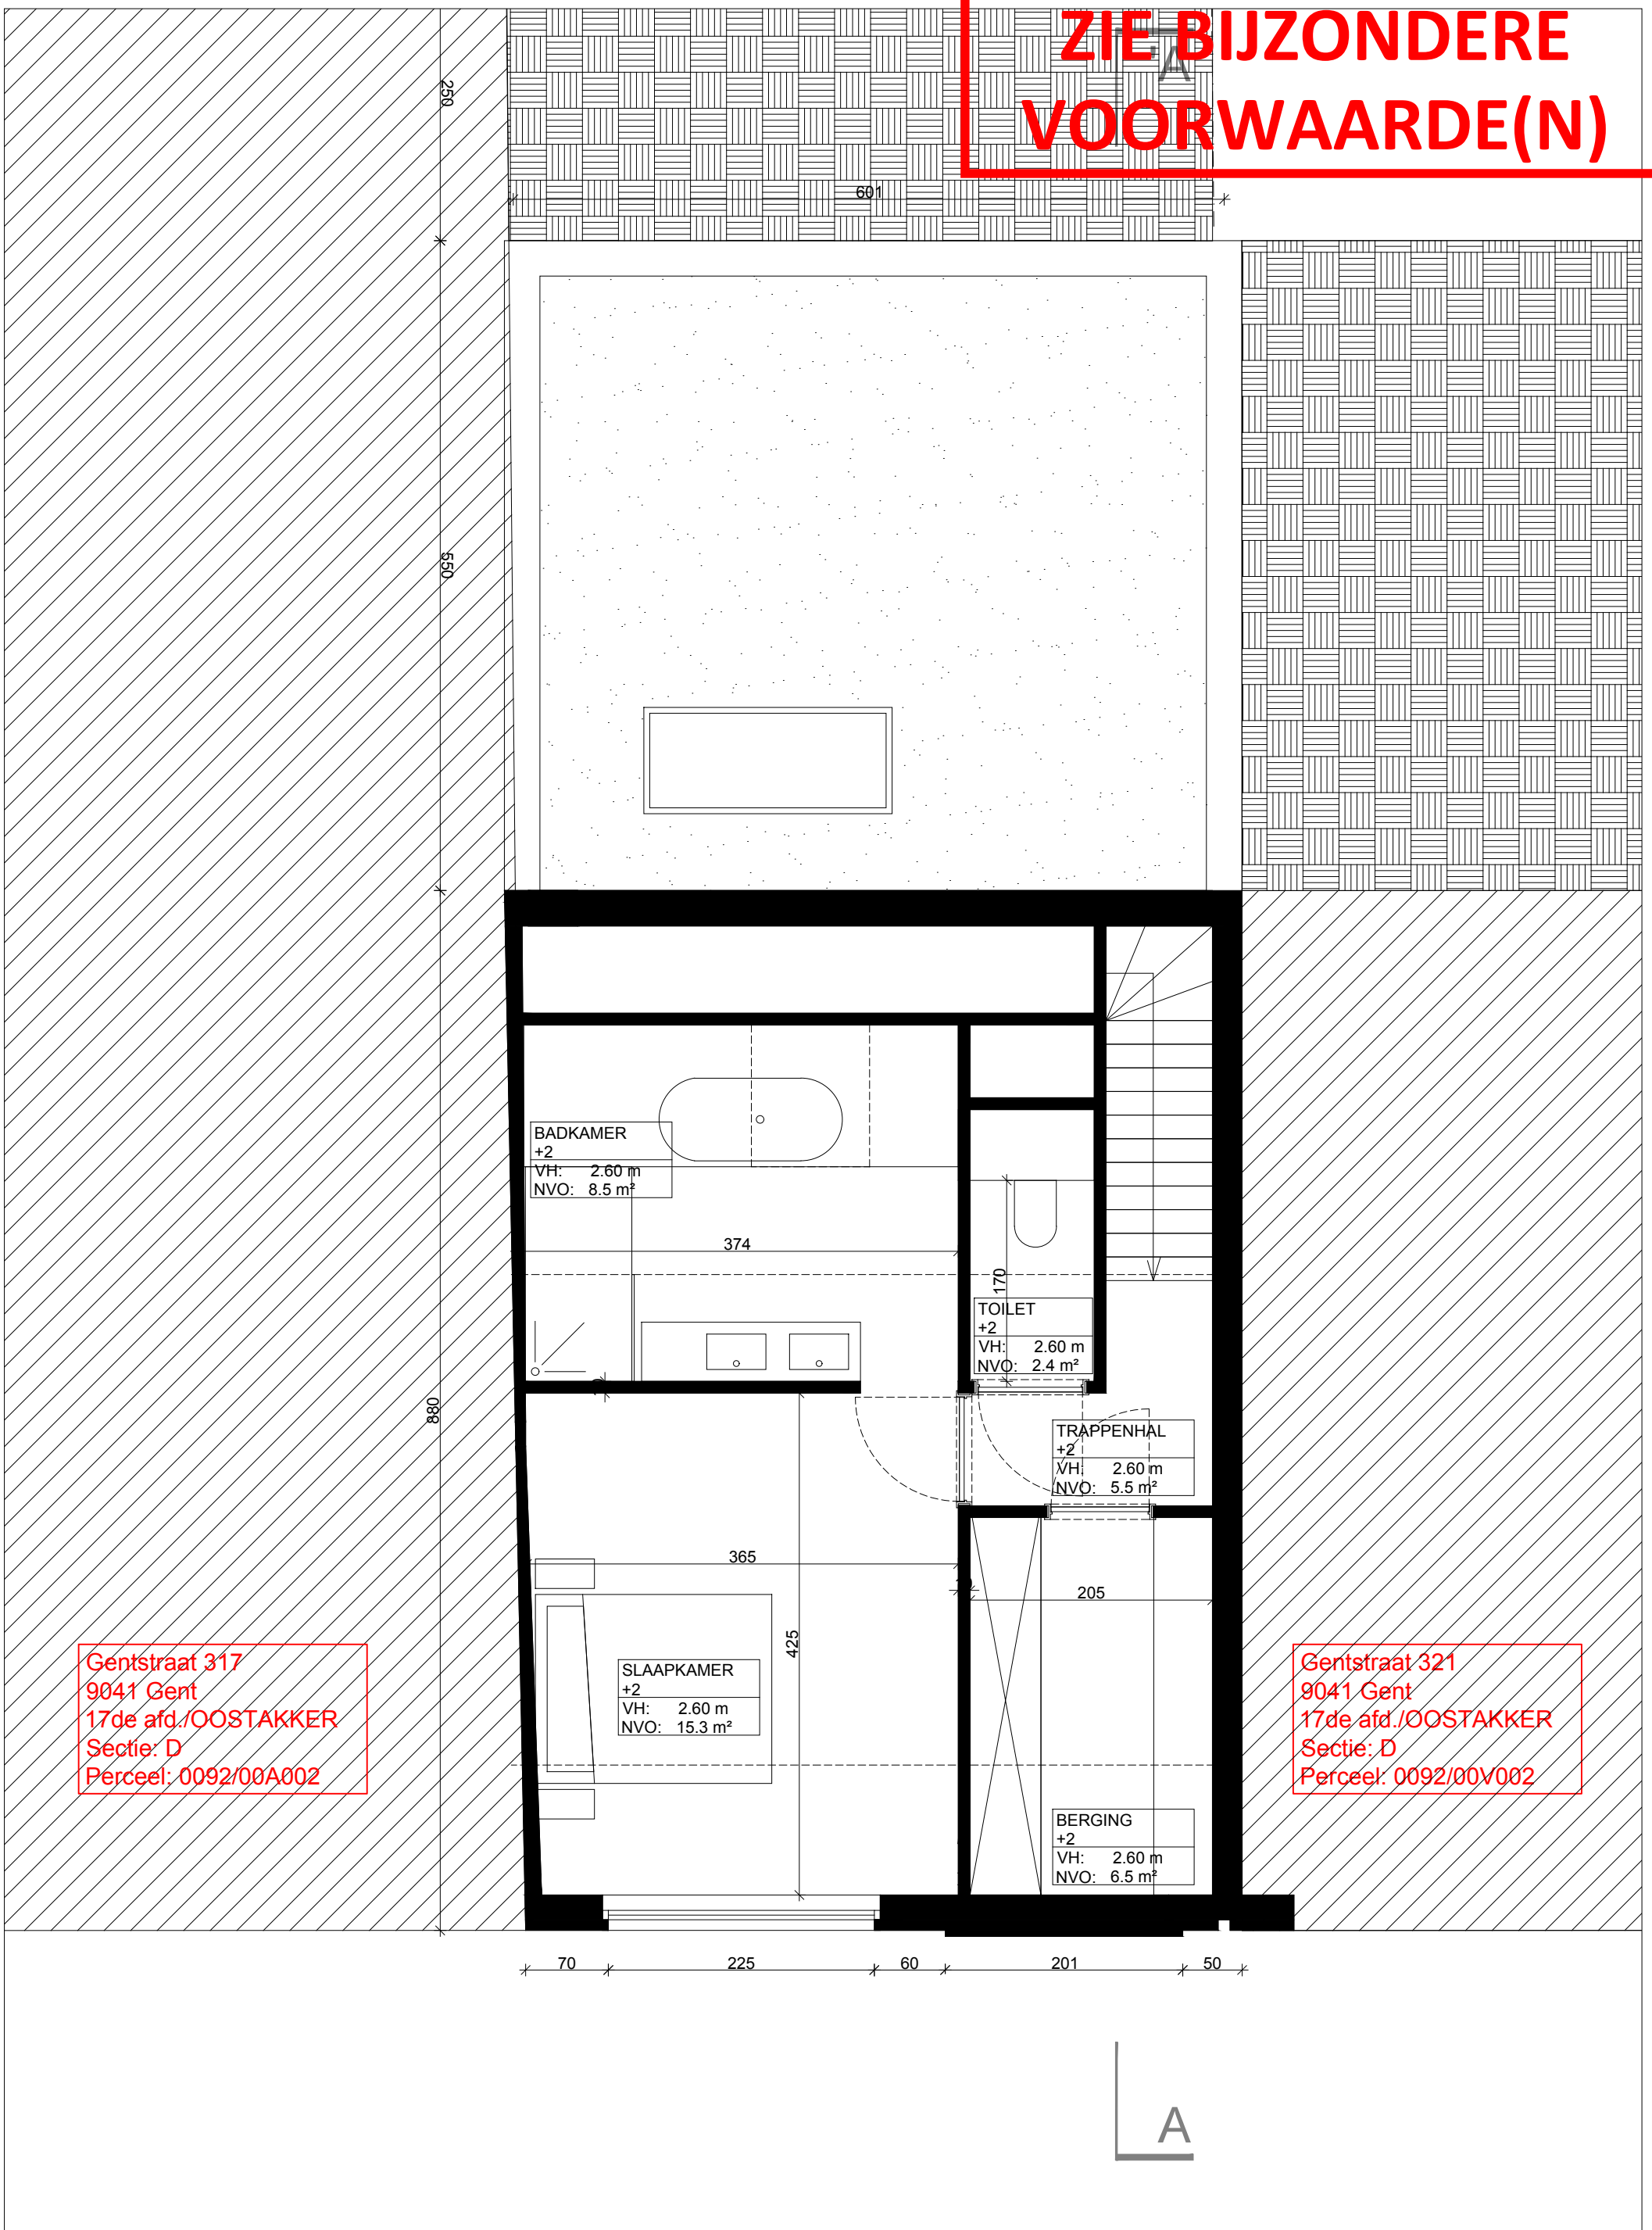

Gentstraat 317  
9041 Gent  
17de afd./OOSTAKKER  
Sectie: D  
Perceel: 0092/00A002

Gentstraat 321  
9041 Gent  
17de afd./OOSTAKKER  
Sectie: D  
Perceel: 0092/00V002