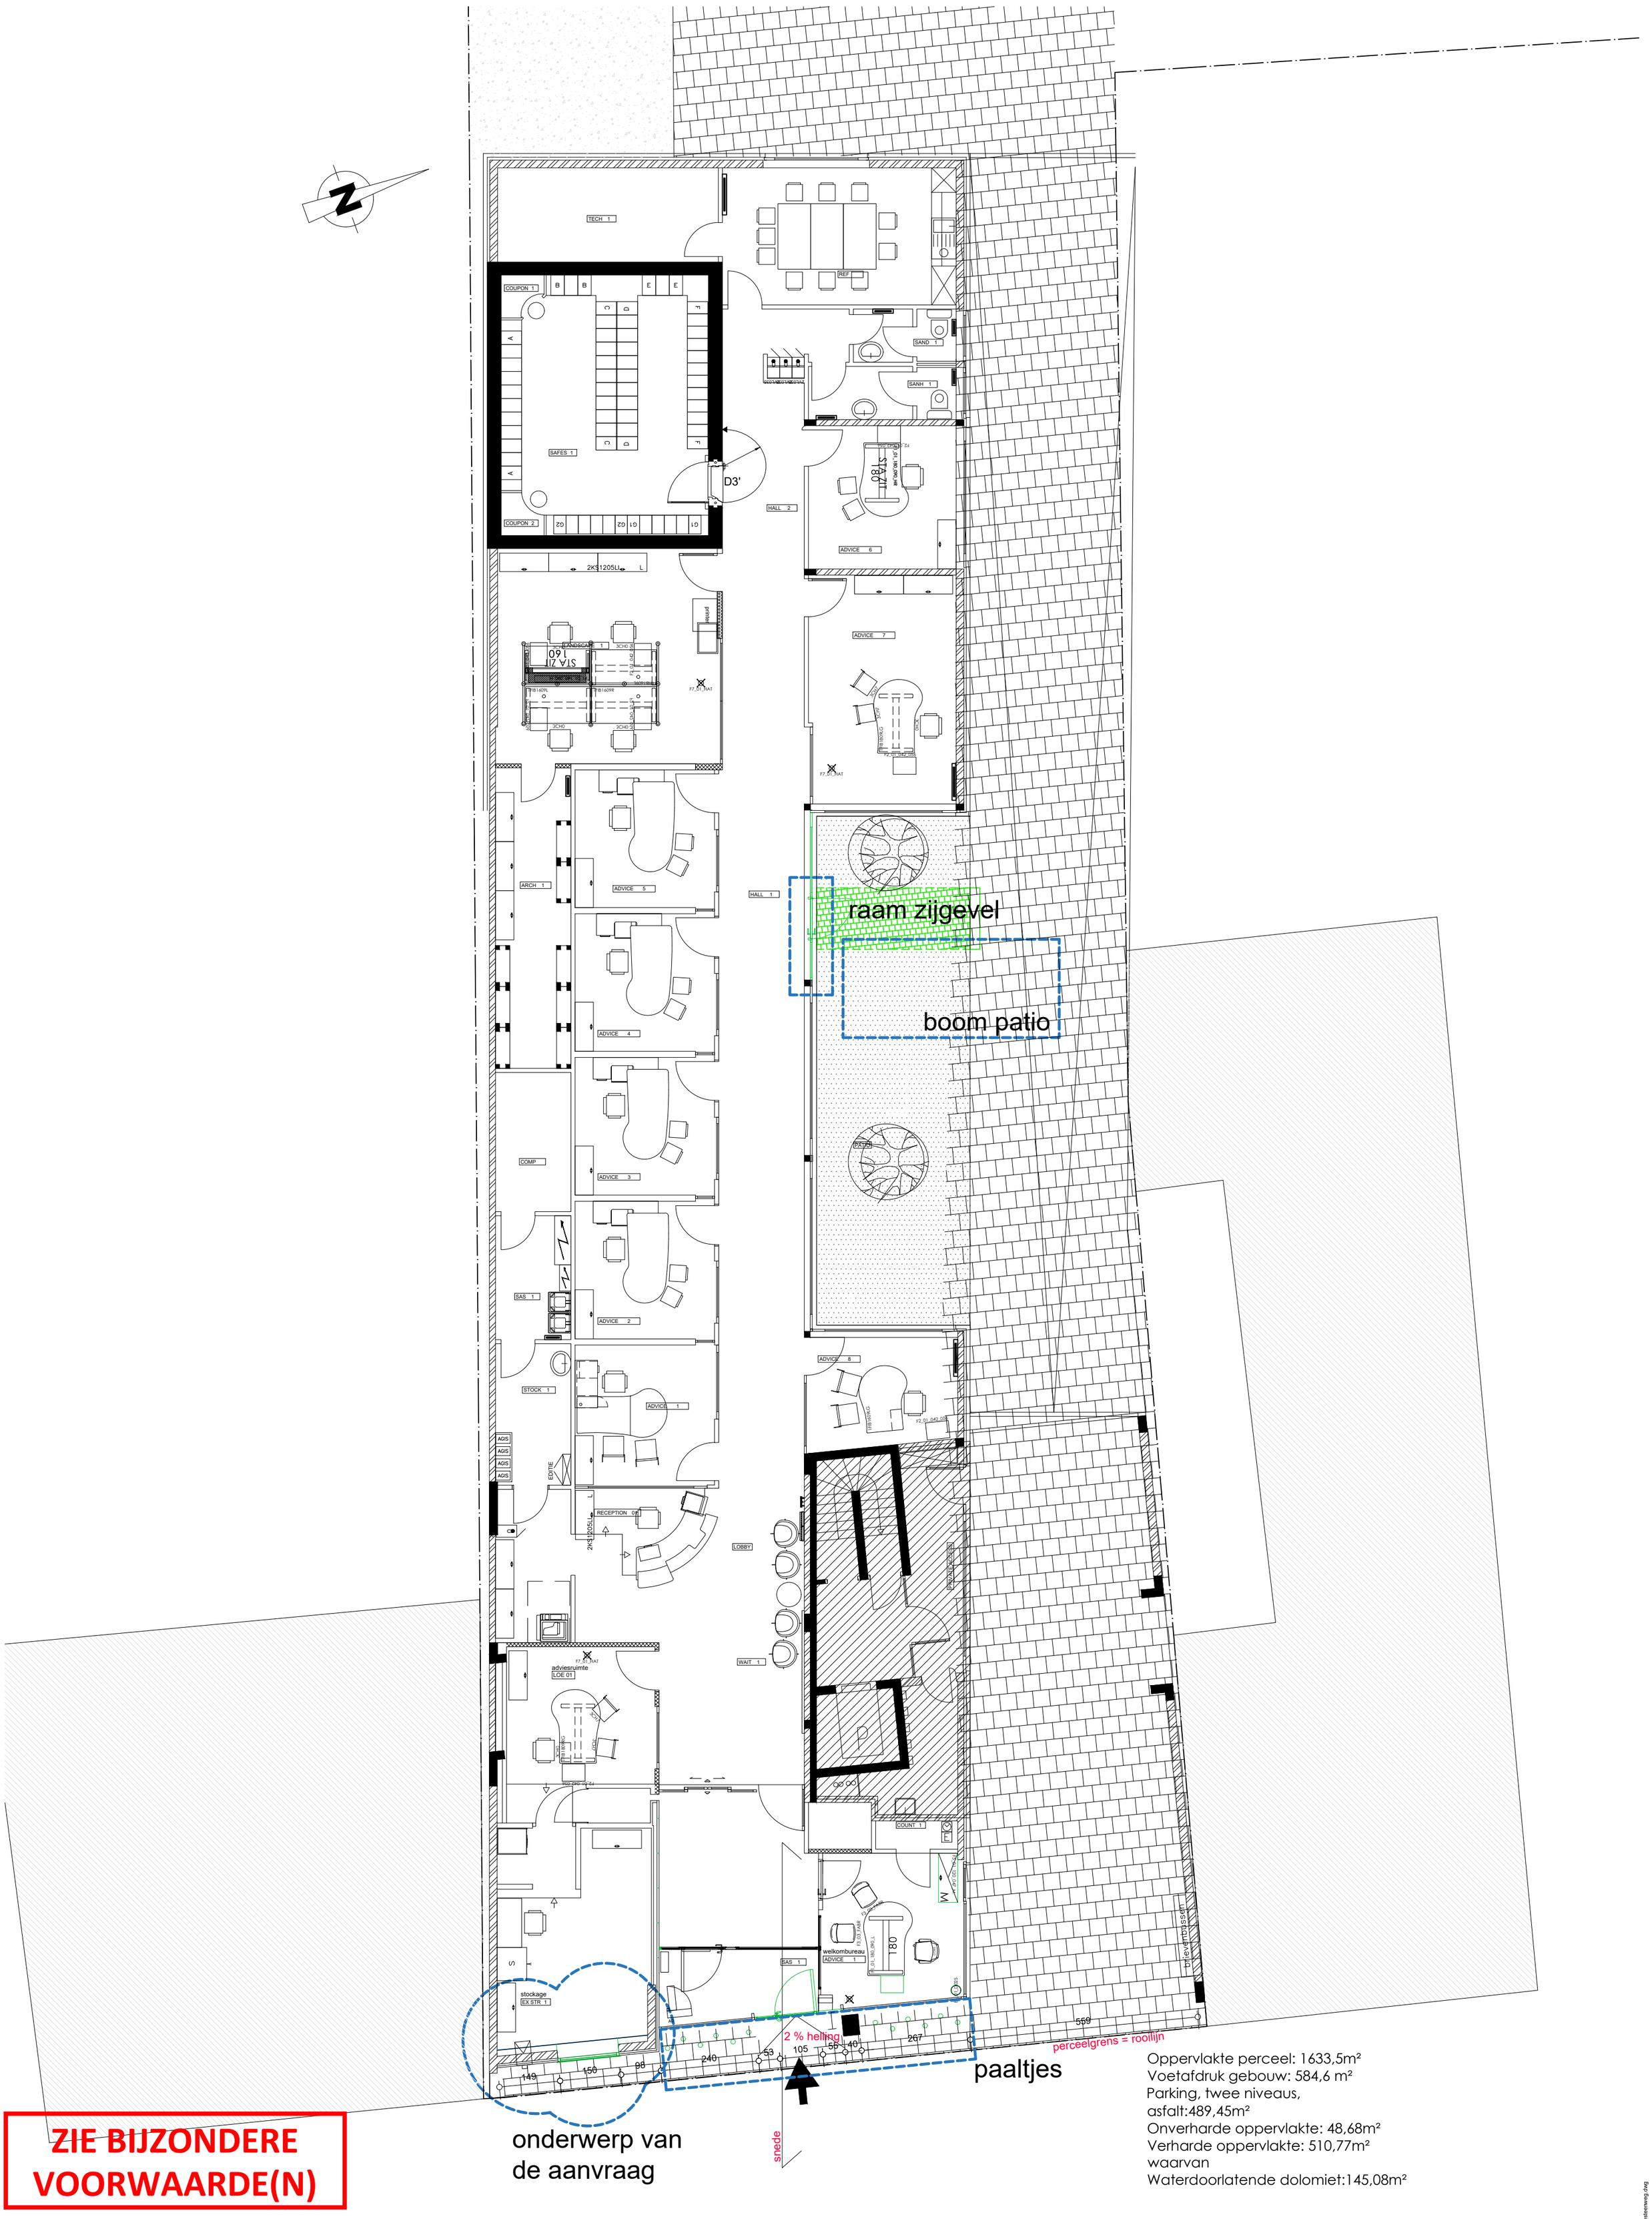

Oppervlakte perceel: 1633,5m²
Voetafdruk gebouw: 584,6 m²
Parking, twee niveaus,
asfalt:489,45m²
Onverharde oppervlakte: 48,68m²
Verharde oppervlakte: 510,77m²
waarvan
Waterdoorlatende dolomiet:145,08m²

ZIE BIJZONDERE VOORWAARDE(N)

3ARCHITECTEN bv	Goedgekeurd en voor akkoord ondertekend	Bouwplaats	Bouwheer	Project	
Projectarchitect: Velika Yankova +32 499 90 19 44 velika.yankova@driearchitecten.eu Deken de Saegherplein 14 — Zuidstationstraat 38 8800 Roeselare — 9000 Gent www.3architecten.eu — info@3architecten.eu	Opdrachtgever — Architect wijzigingen tov plan ... op datum van ...	Kortrijksesteenweg 250 9000 Gent 9 Afd., Sie.I, nrs. 728p Oost-Vlaanderen	BNP Paribas Fortis nv Warandeberg 3 1000 Brussel	regularisatie van een opening in de voorgevel en melding aanpassing raam zijgevel **plan gelijkvloers - nieuwe toestand** **BA_251748BdsA_P_N_01**	**dat.** 31.03.2026 **plan** 06 / 16 **afm.** in cm. **sch.** 1 / 100 0 — 2.5m

document 251748_2026.03.30_C80_Gent_Kortrijksesteenweg.dwg
afdruk 2026/03/31