


Oppervlakte perceel: 1633,5m²
 Voetafdruk gebouw: 584,6 m²
 Onverharde oppervlakte: 48,68m²
 Verharde oppervlakte: 510,77m²
 waarvan
 Waterdoorlatende dolomiet: 145,08m²


**ZIE BIJZONDERE
 VOORWAARDE(N)**

Parking, twee niveaus,
 asfalt: 489,45m²

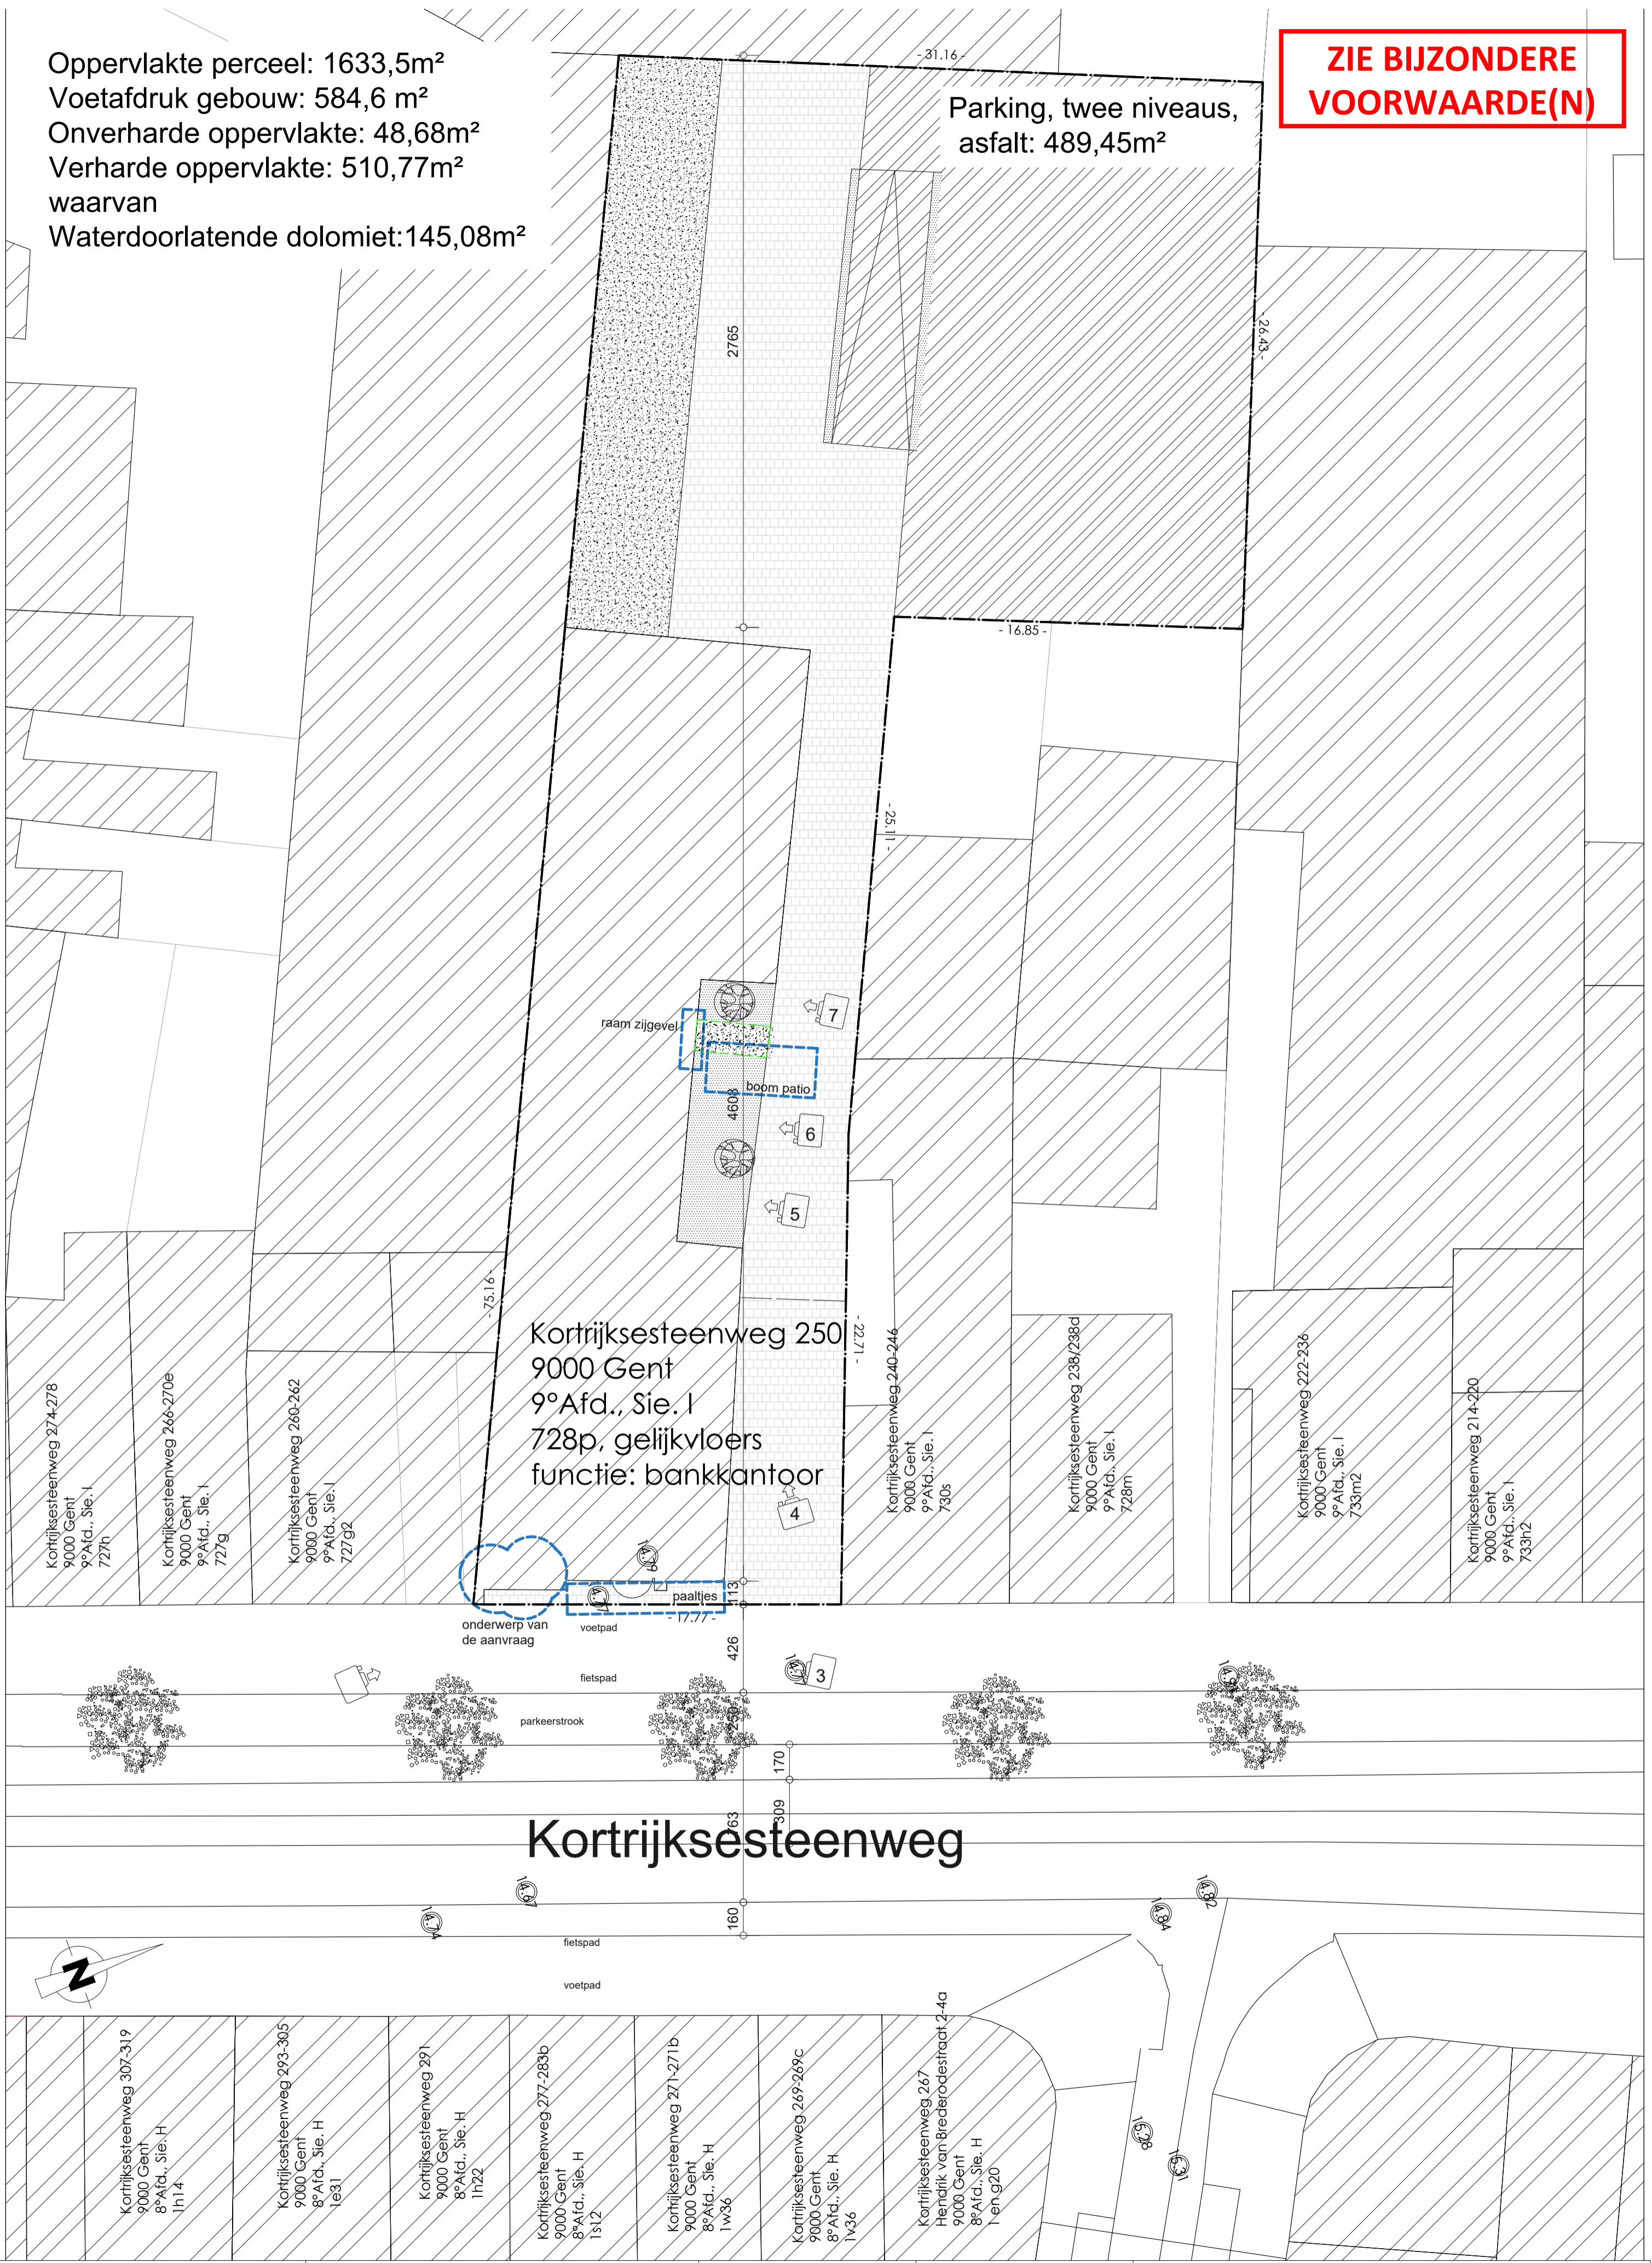

Kortrijksesteenweg 250
 9000 Gent
 9° Afd., Sie. I
 728p, gelijkvloers
 functie: bankkantoor

Kortrijksesteenweg

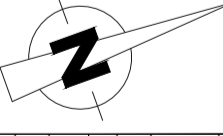

3 ARCHITECTEN Projectarchitect: Velika Yankova +32 499 90 19 44 velika.yankova@driearchitecten.eu Deken de Saegherplein 14 8800 Roeselare www.3architecten.eu	Goedgekeurd en voor akkoord ondertekend Opdrachtgever Architect	Bouwplaats Kortrijksesteenweg 250 9000 Gent 9 Afd., Sie. I, nrs. 728p Oost-Vlaanderen	Bouwheer BNP Paribas Fortis nv Warandeborg 3 1000 Brussel	Project regularisatie van een opening in de voorgevel en melding aanpassing raam zijgevel	dat. 31.03.2026 plan. 03 / 16 afm. in cm. sch. 1 / 200
	wijzigingen tov plan ... op datum van ...	Kortrijksesteenweg 250 9000 Gent 9 Afd., Sie. I, nrs. 728p Oost-Vlaanderen	BNP Paribas Fortis nv Warandeborg 3 1000 Brussel	Project inplantingsplan nieuwe toestand BA_251748BdsA_I_N_01	0 1.25m