


Oppervlakte perceel: 1633,5m²
 Voetafdruk gebouw: 584,6 m²
 Onverharde oppervlakte: 54,3m²
 Verharde oppervlakte: 505,15m²
 waarvan
 Waterdoorlatende dolomiet:139,46m²

Parking, twee niveaus,
 asfalt: 489,45m²

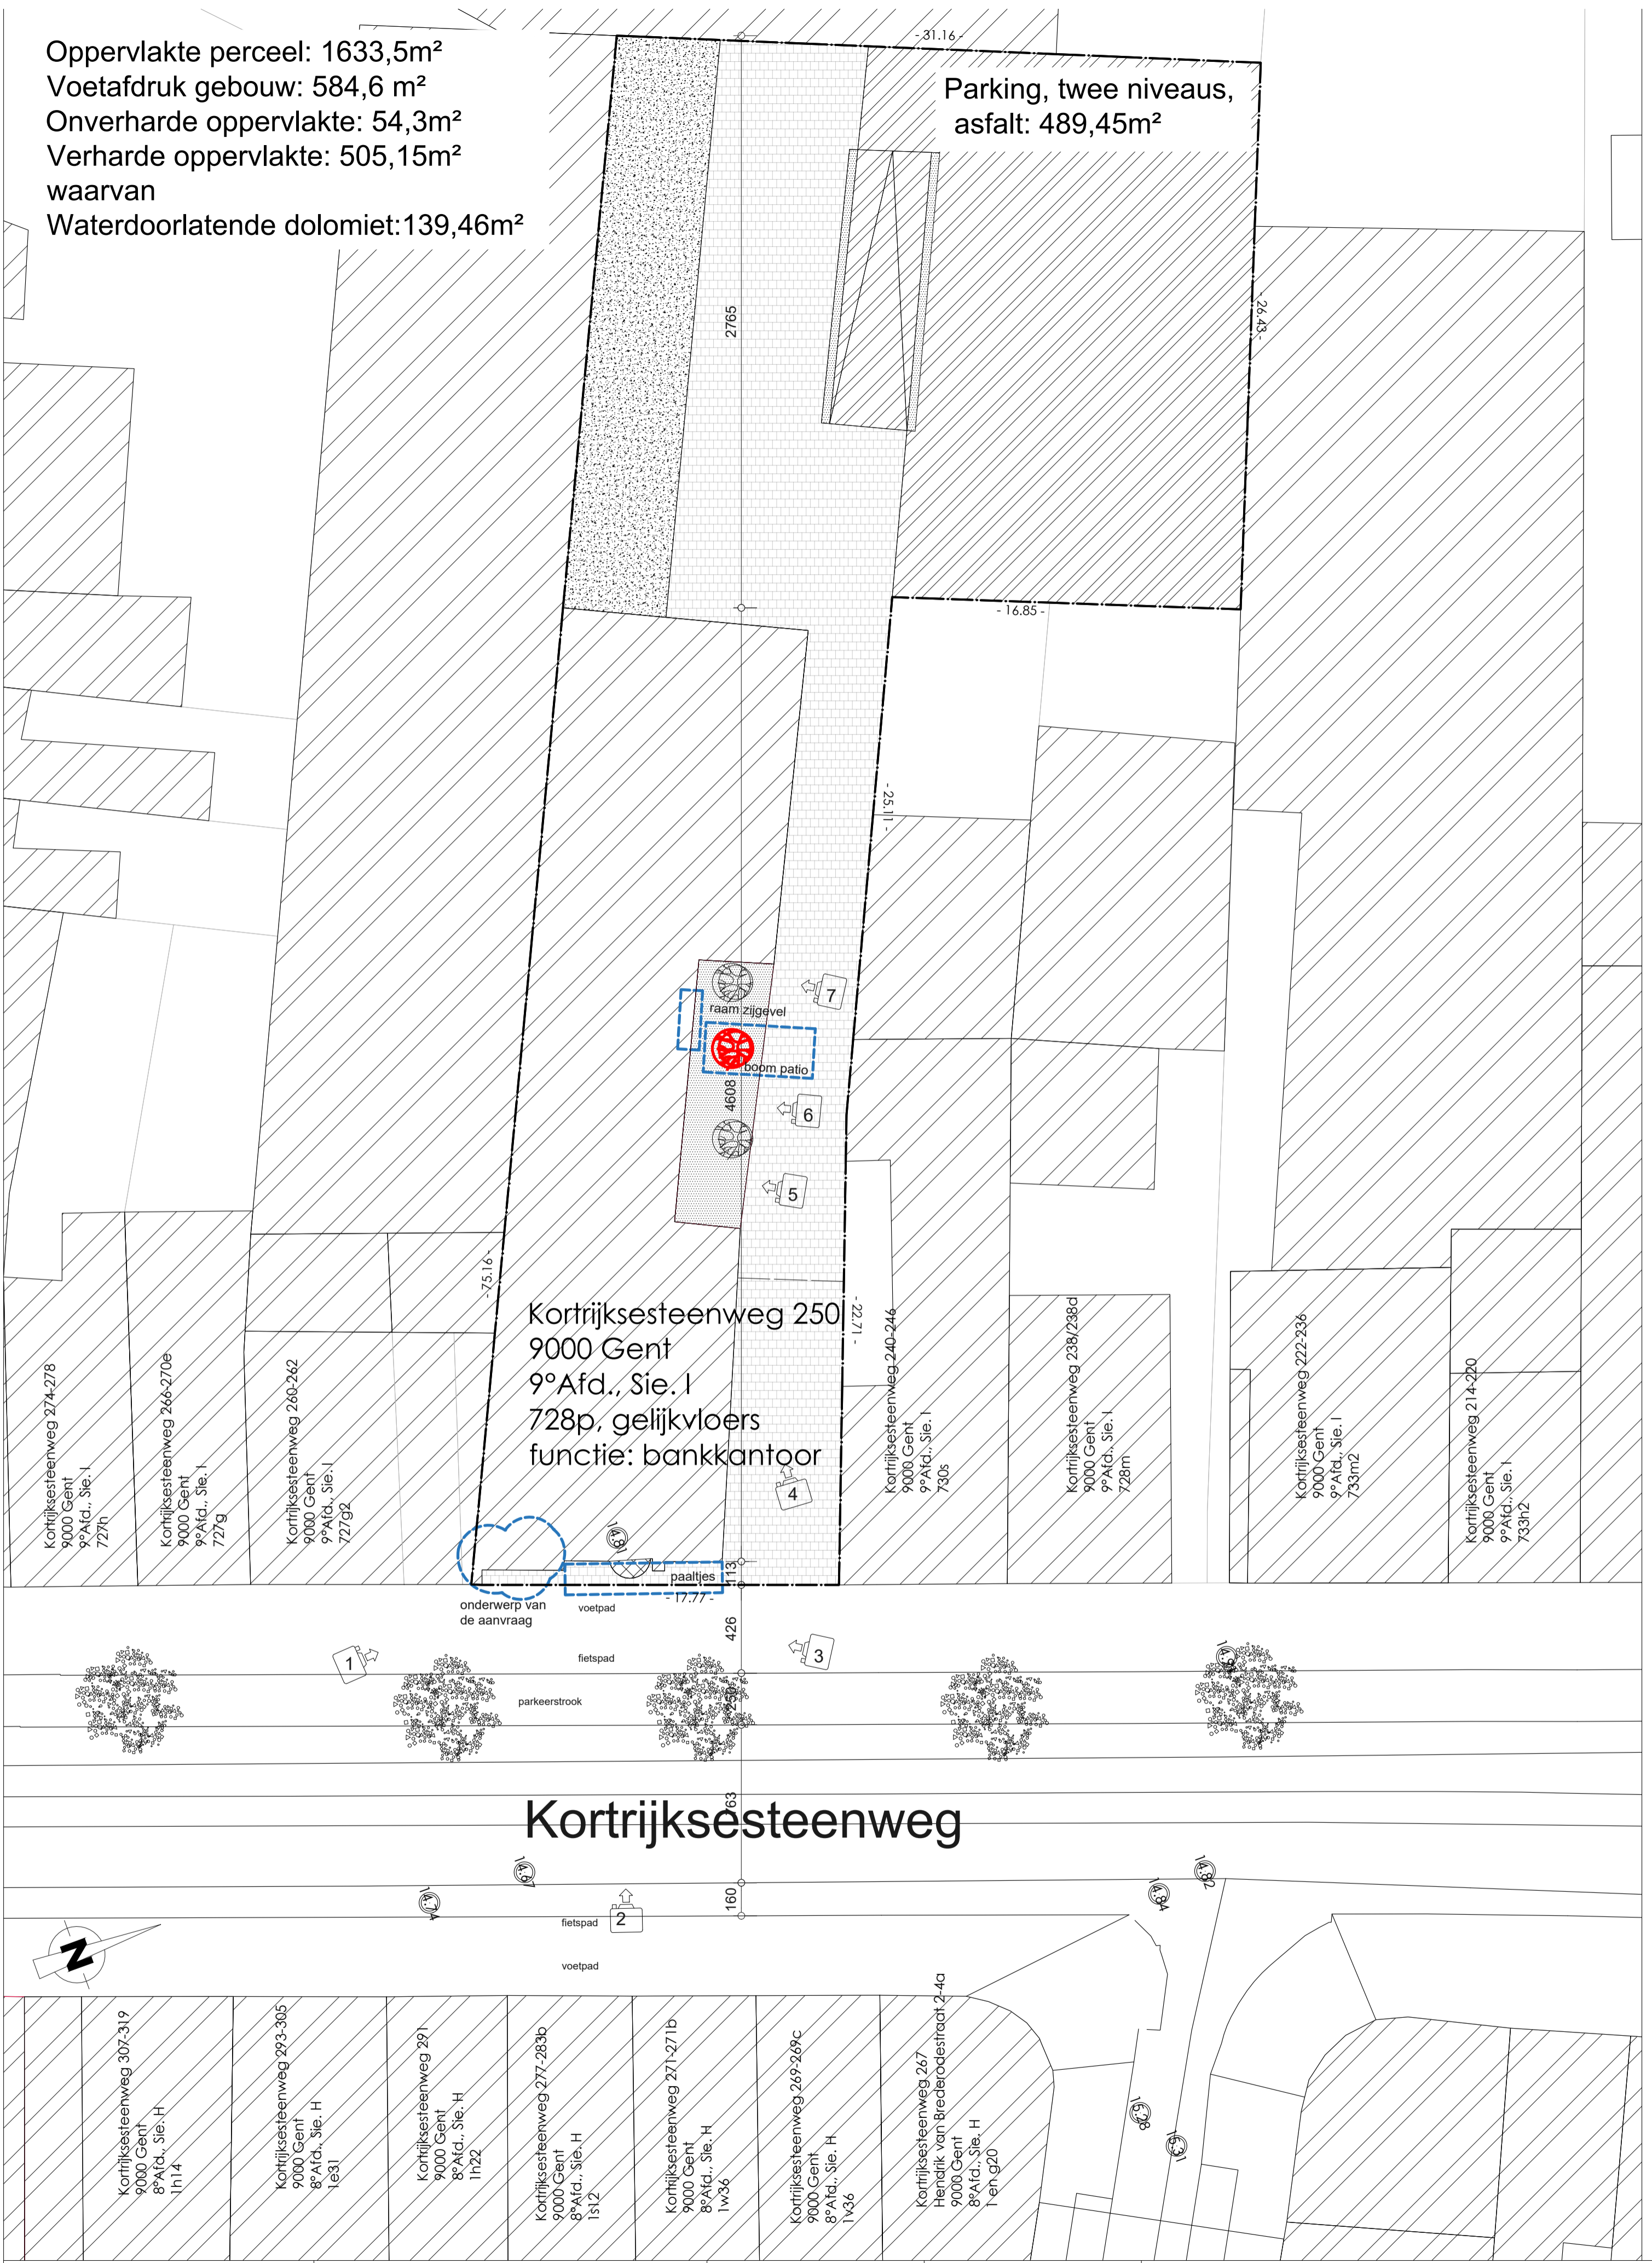

Kortrijksesteenweg 250
 9000 Gent
 9^oAfd., Sie. I
 728p. gelijkvloers
 functie: bankkantoor

Kortrijksesteenweg

3 ARCHITECTEN Projectarchitect: Velika Yankova +32 499 90 19 44 velika.yankova@driearchitecten.eu Deken de Saegherplein 14 8800 Roeselare www.3architecten.eu	Goedgekeurd en voor akkoord ondertekend Opdrachtgever Architect	Bouwplaats Kortrijksesteenweg 250 9000 Gent 9 Afd., Sie. I, nrs. 728p Oost-Vlaanderen	Bouwheer BNP Paribas Fortis nv Warandeborg 3 1000 Brussel	Project regularisatie van een opening in de voorgevel en melding aanpassing raam zijgevel inplantingsplan bestaande toestand BA_251748BdsA_I_B_01	dat. 31.03.2026 afm. 01 / 16 sch. 1 / 200 0 1.25m		
	Zuidstationstraat 38 9000 Gent info@3architecten.eu wijzigingen tov plan ... op datum van ...	Kortrijksesteenweg 307-319 9000 Gent 8 ^o Afd., Sie. H 1h14	Kortrijksesteenweg 293-305 9000 Gent 8 ^o Afd., Sie. H 1e31	Kortrijksesteenweg 291 9000 Gent 8 ^o Afd., Sie. H 1h22	Kortrijksesteenweg 277-283b 9000 Gent 8 ^o Afd., Sie. H 1s12	Kortrijksesteenweg 271-271b 9000 Gent 8 ^o Afd., Sie. H 1w36	Kortrijksesteenweg 269-289c 9000 Gent 8 ^o Afd., Sie. H 1w36