


Oppervlakte perceel: 1633,5m<sup>2</sup>  
 Voetafdruk gebouw: 584,6 m<sup>2</sup>  
 Onverharde oppervlakte: 54,3m<sup>2</sup>  
 Verharde oppervlakte: 505,15m<sup>2</sup>  
 waarvan  
 Waterdoorlatende dolomiet: 139,46m<sup>2</sup>

Parking, twee niveaus,  
 asfalt: 489,45m<sup>2</sup>

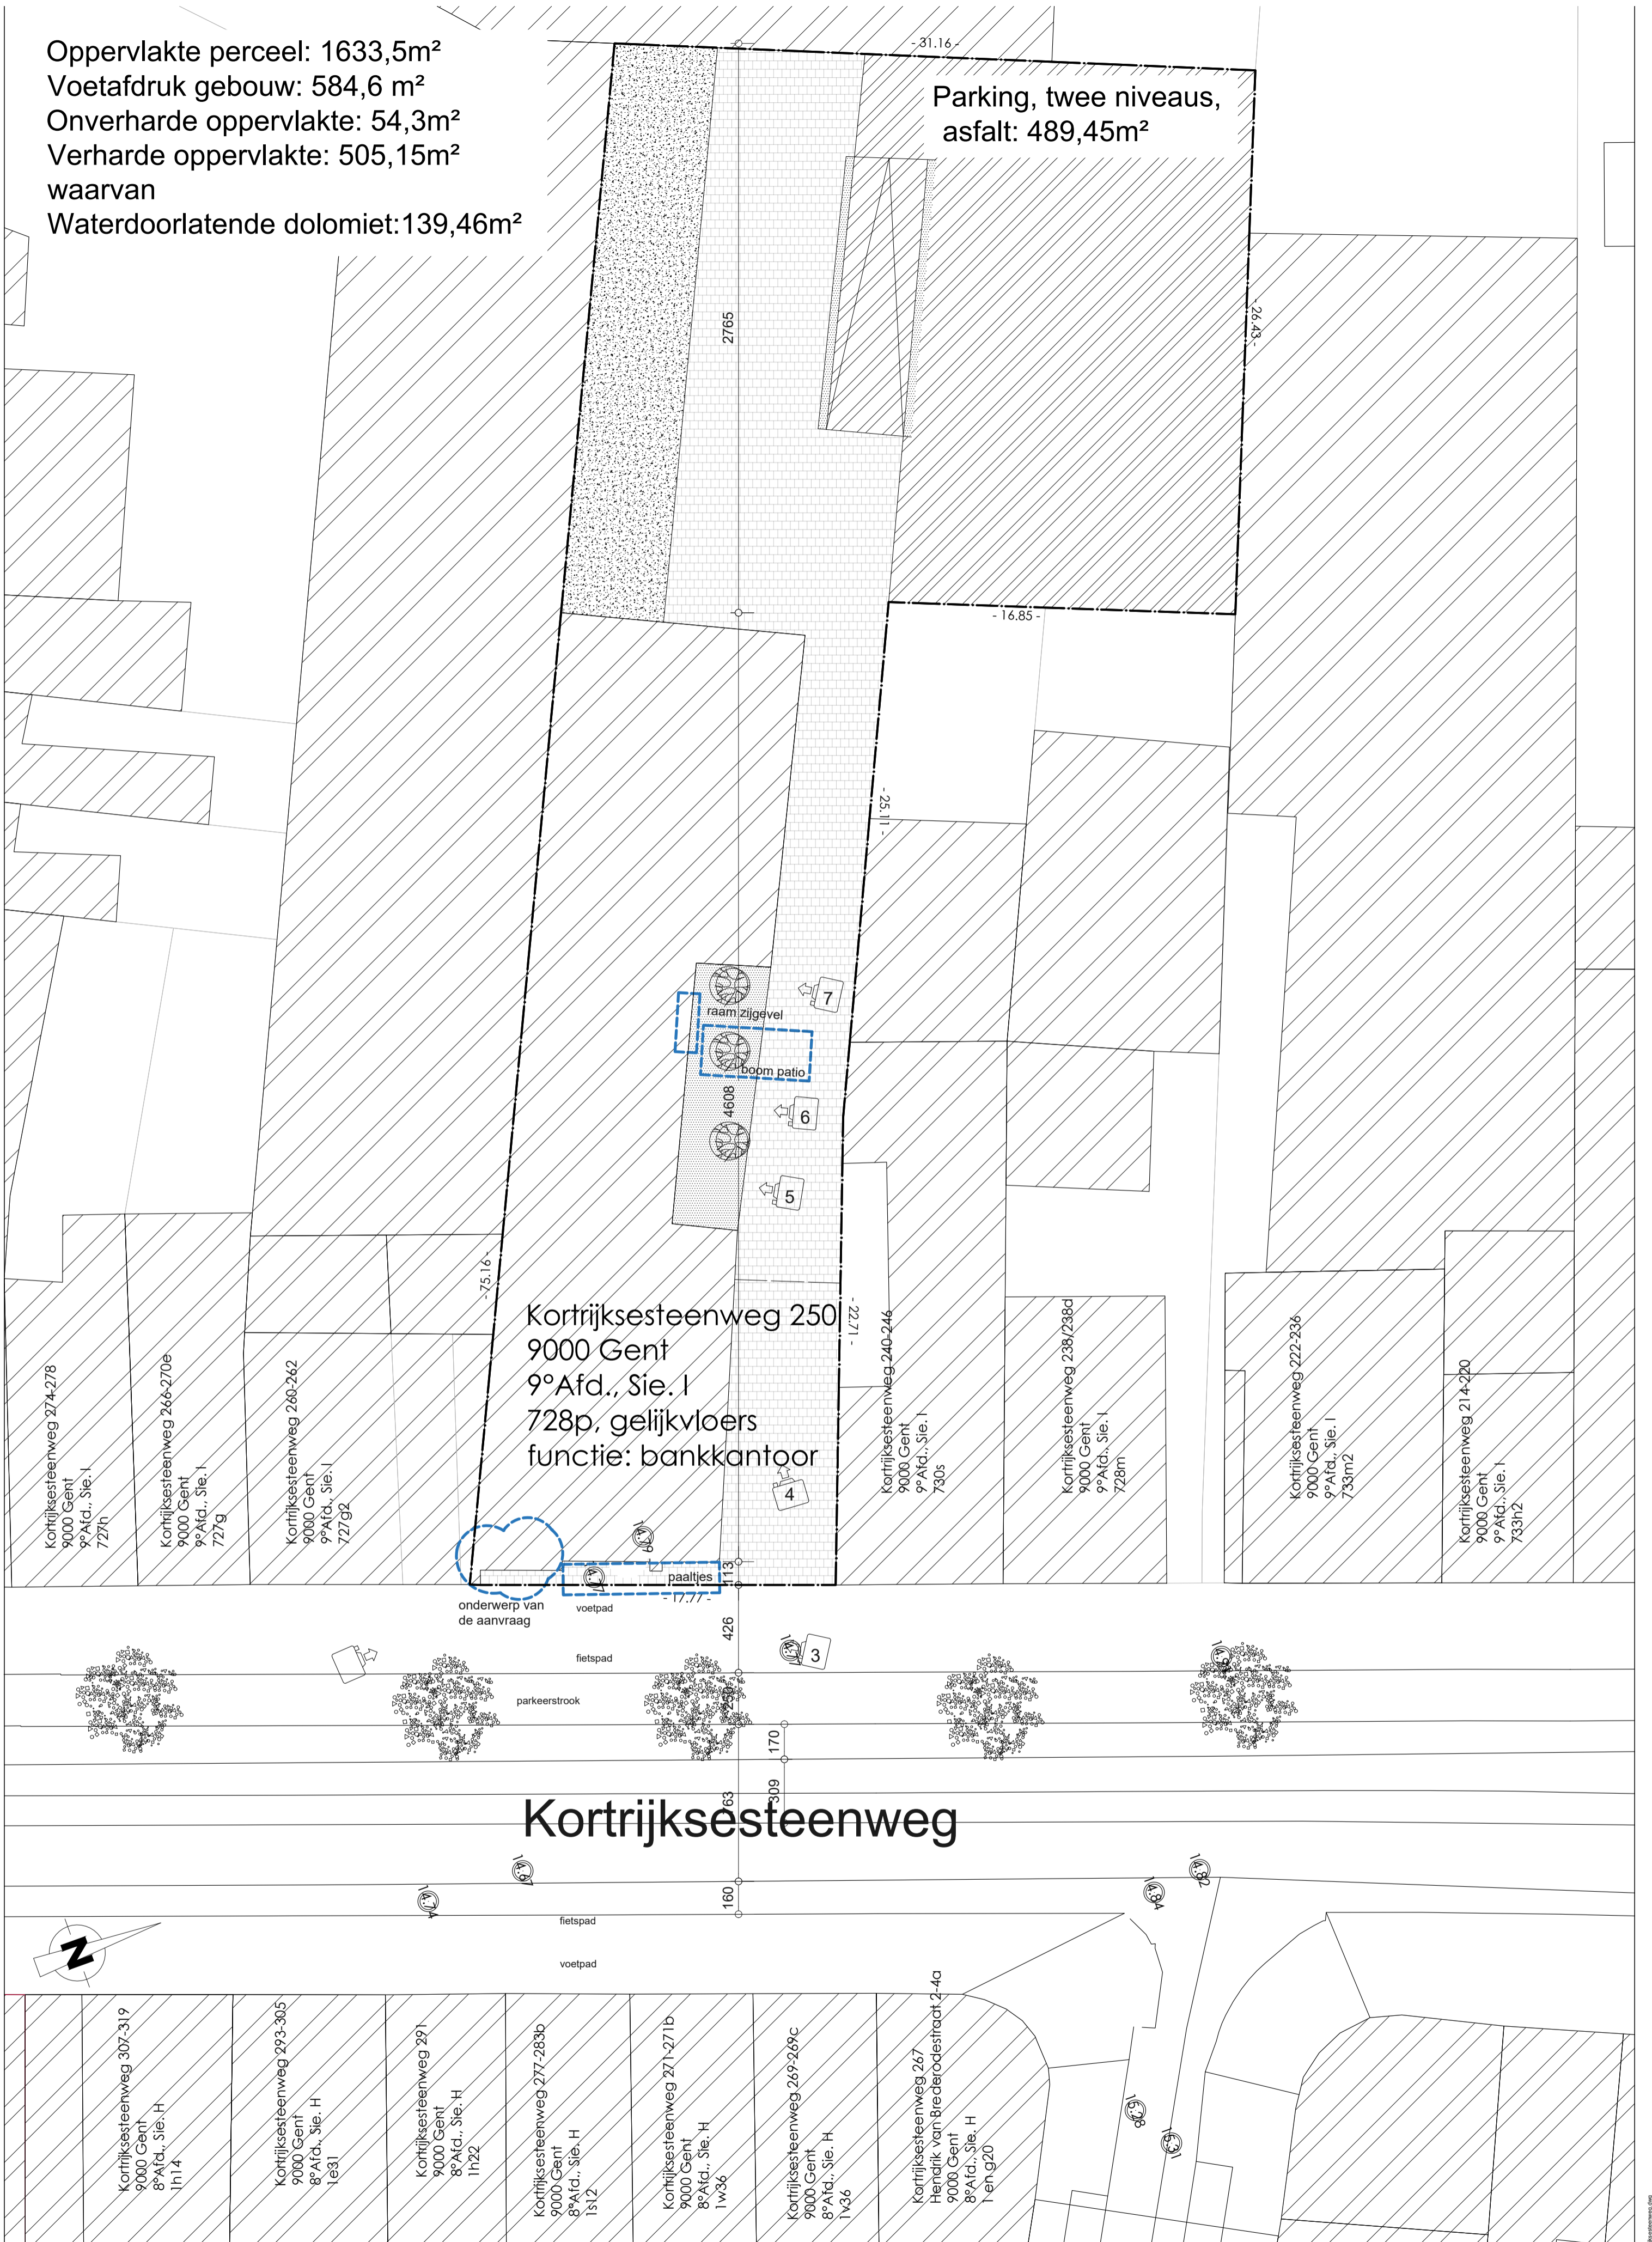

# Kortrijksesteenweg

<p><b>3</b>ARCHITECTEN</p> <p>Projectarchitect: Velika Yankova        +32 499 90 19 44        velika.yankova@driearchitecten.eu        Deken de Saegherplein 14        8800 Roeselare        www.3architecten.eu</p> <p>Zuidstationstraat 38        9000 Gent        info@3architecten.eu</p>	<p>Goedgekeurd en voor akkoord ondertekend</p> <p>Opdrachtgever Architect</p> <p>wijzigingen tov plan ... op datum van ...</p>	<p>Bouwplaats</p> <p>Kortrijksesteenweg 250        9000 Gent        9 Afd., Sie.1, nrs. 728p        Oost-Vlaanderen</p>	<p>Bouwhoer</p> <p>BNP Paribas Fortis nv        Warandenberg 3        1000 Brussel</p>	<p>Project</p> <p>regularisatie van een opening in de voorgevel en melding aanpassing raam zijgevel</p> <p><b>inplantingsplan vergunde toestand</b></p> <p>BA_251748BdsA_I_V_01</p>	<p>dat. 31.03.2026        afm. 02 / 16        sch. in cm. 1 / 200        0 1.25m</p>
---	--	---	--	---	--