


BOUWLIJN

Linkerzijgevel ▽

Rechterzijgevel △

1.200  
996  
204

1.743  
1.200  
204

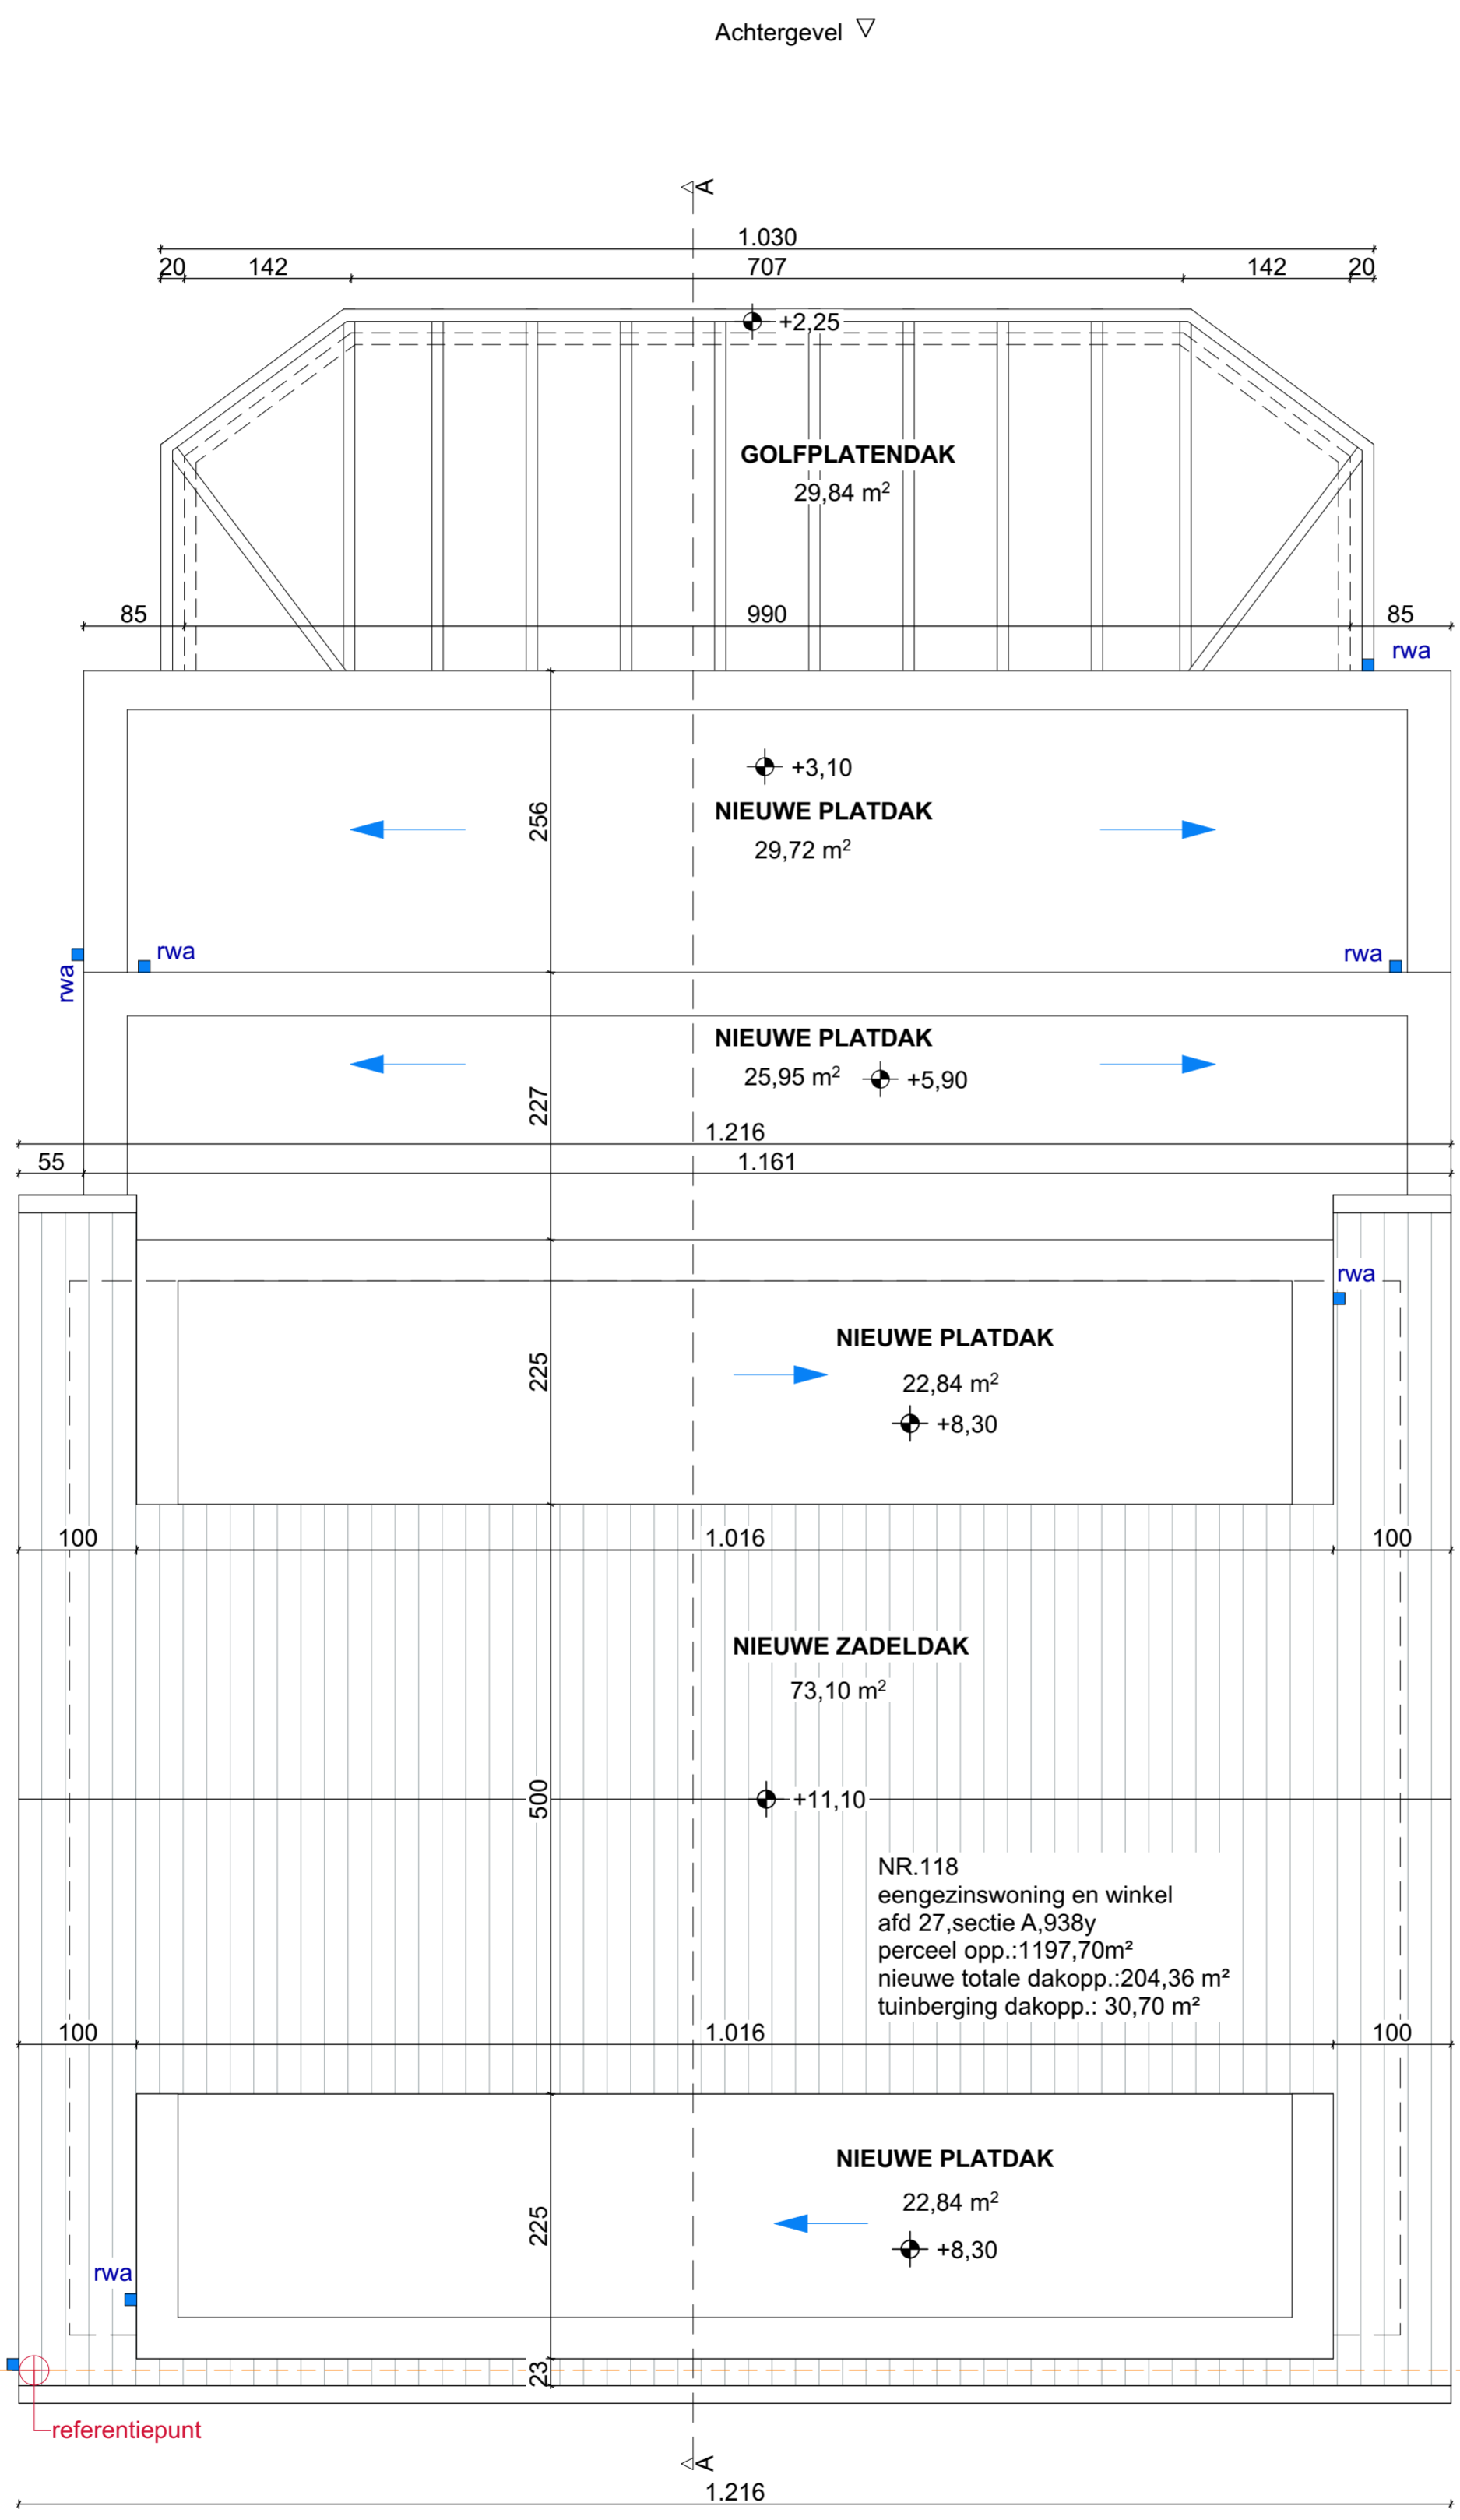

Achtergevel ▽

A

A

Vorgevel △

100 500

ANTOON CATRIESTRAAT 118 9031 GENT	DATUM	15/02/2026	FASE	PLAN
	SCHAAL	A2 1/50	BA	22/28
	PROJECTNR.	2026.06		
BESTAANDE TOESTAND DAKENPLAN	 rukiye karanfil architecten			

PERCEELGRENEN