

BOUWLIJN

Linkerzijgevel ▽

Rechterzijgevel ▽


- woning
- hout
- isolatie

gipskarton afwerking 12,5mm
 leidingenspouw 44mm/58mm
 watervaste multiplex 15mm
 houtskeletbouw cfr studie IR stab
 volledig gevuld met isolatie
 houtvezelplaat 12mm/40mm spouwisolatie
 gevelmetselwerk incl spouw

gipskarton afwerking 12,5mm
 leidingenspouw 44mm/58mm
 watervaste multiplex 15mm
 houtskeletbouw cfr studie IR stab
 volledig gevuld met isolatie
 houtvezelplaat 12mm/40mm spouwisolatie
 gevelmetselwerk incl spouw

gipskarton afwerking 12,5mm
 leidingenspouw 44mm/58mm
 watervaste multiplex 15mm
 houtskeletbouw cfr studie IR stab
 volledig gevuld met isolatie
 houtvezelplaat 12mm/40mm spouwisolatie
 gevelmetselwerk incl spouw

GARAGE
NIEUWE PLATDAK
 22,43 m²
 +2,70

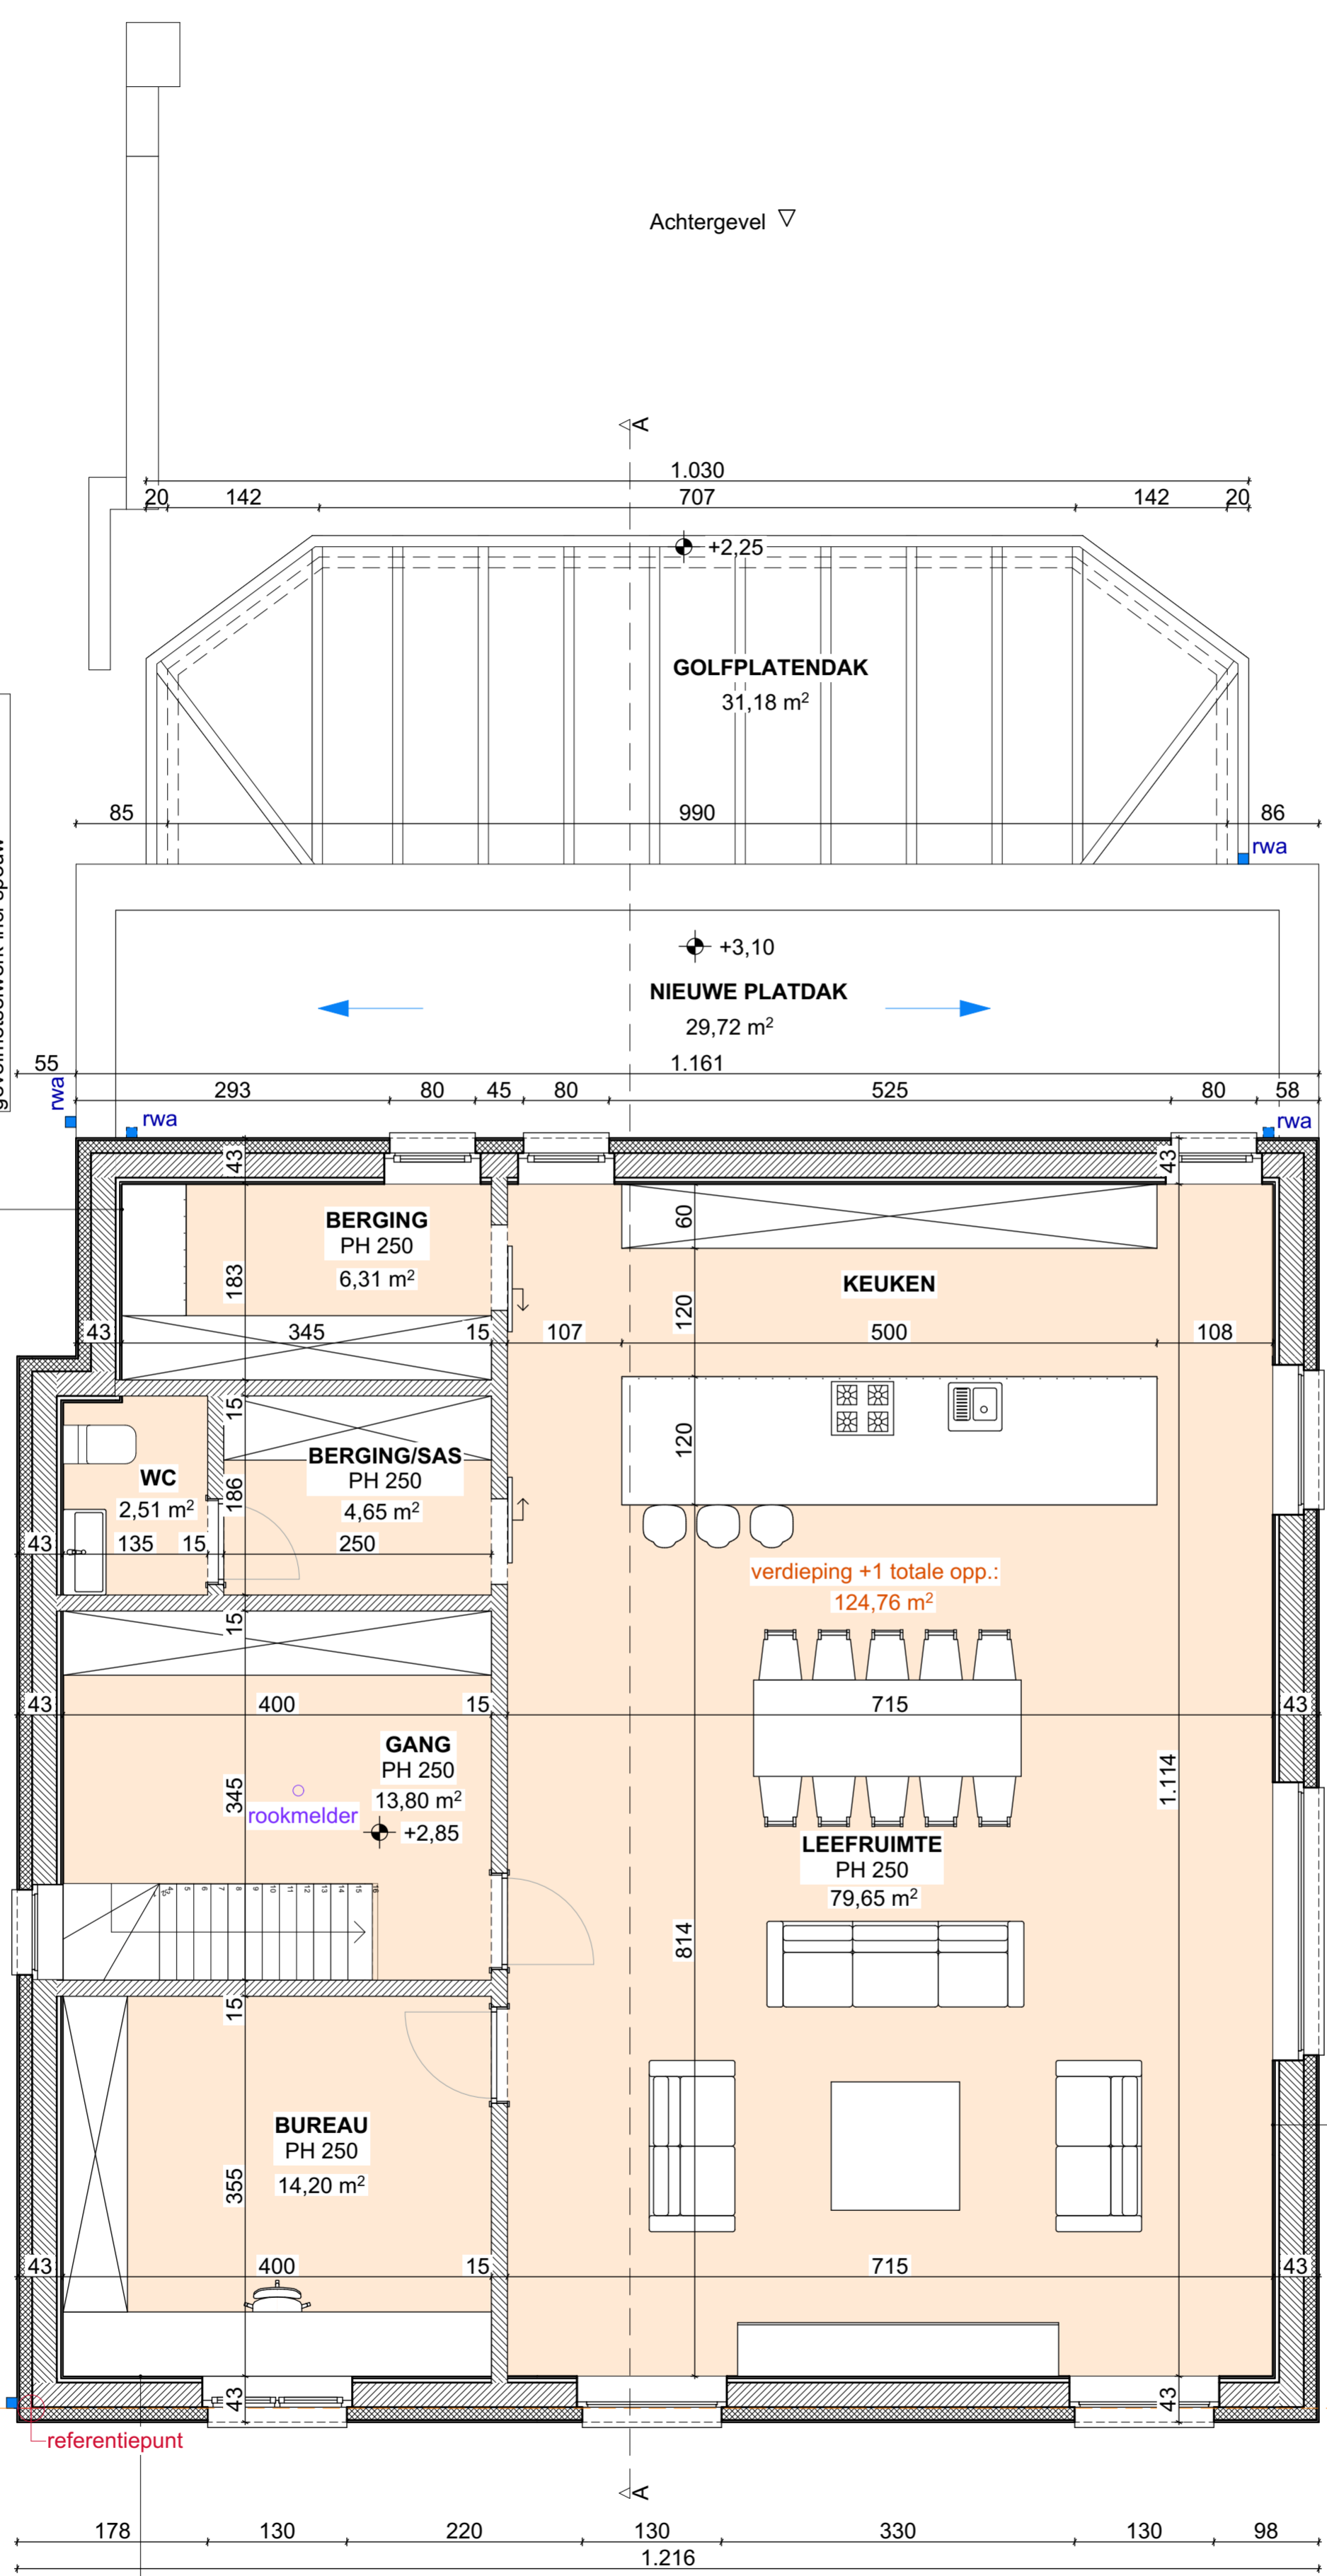

100 500

PERCEELGREN