


Bestaande Gevel Materialen :

- 1- Rode gevelsteen
- 2- Bruine gevelsteen
- 3- Zwarte dakpannen
- 4- Witte pvc dakrandprofiel
- 5- Bruine houten schrijnwerk
- 6- Beton dorpel
- 7- Witte pvc schrijnwerk
- 8- Bruine garage deur
- 9- Golfplaten dak
- 10- Afvoerbuizen zink

Nieuwe Gevel Materialen :

- 11- Crepie wit
- 12- Antraciet dakpannen
- 13- Aluminium dakrandprofiel
- 14- Antraciet pvc schrijnwerk
- 15- Blauwe hardsteen dorpel
- 16- Aluminium dorpel
- 17- Arduinen plint
- 18- Afvoerbuizen zink
- 19- Witte geschilderde gevelsteen
- 20- Bruine pvc schrijnwerk

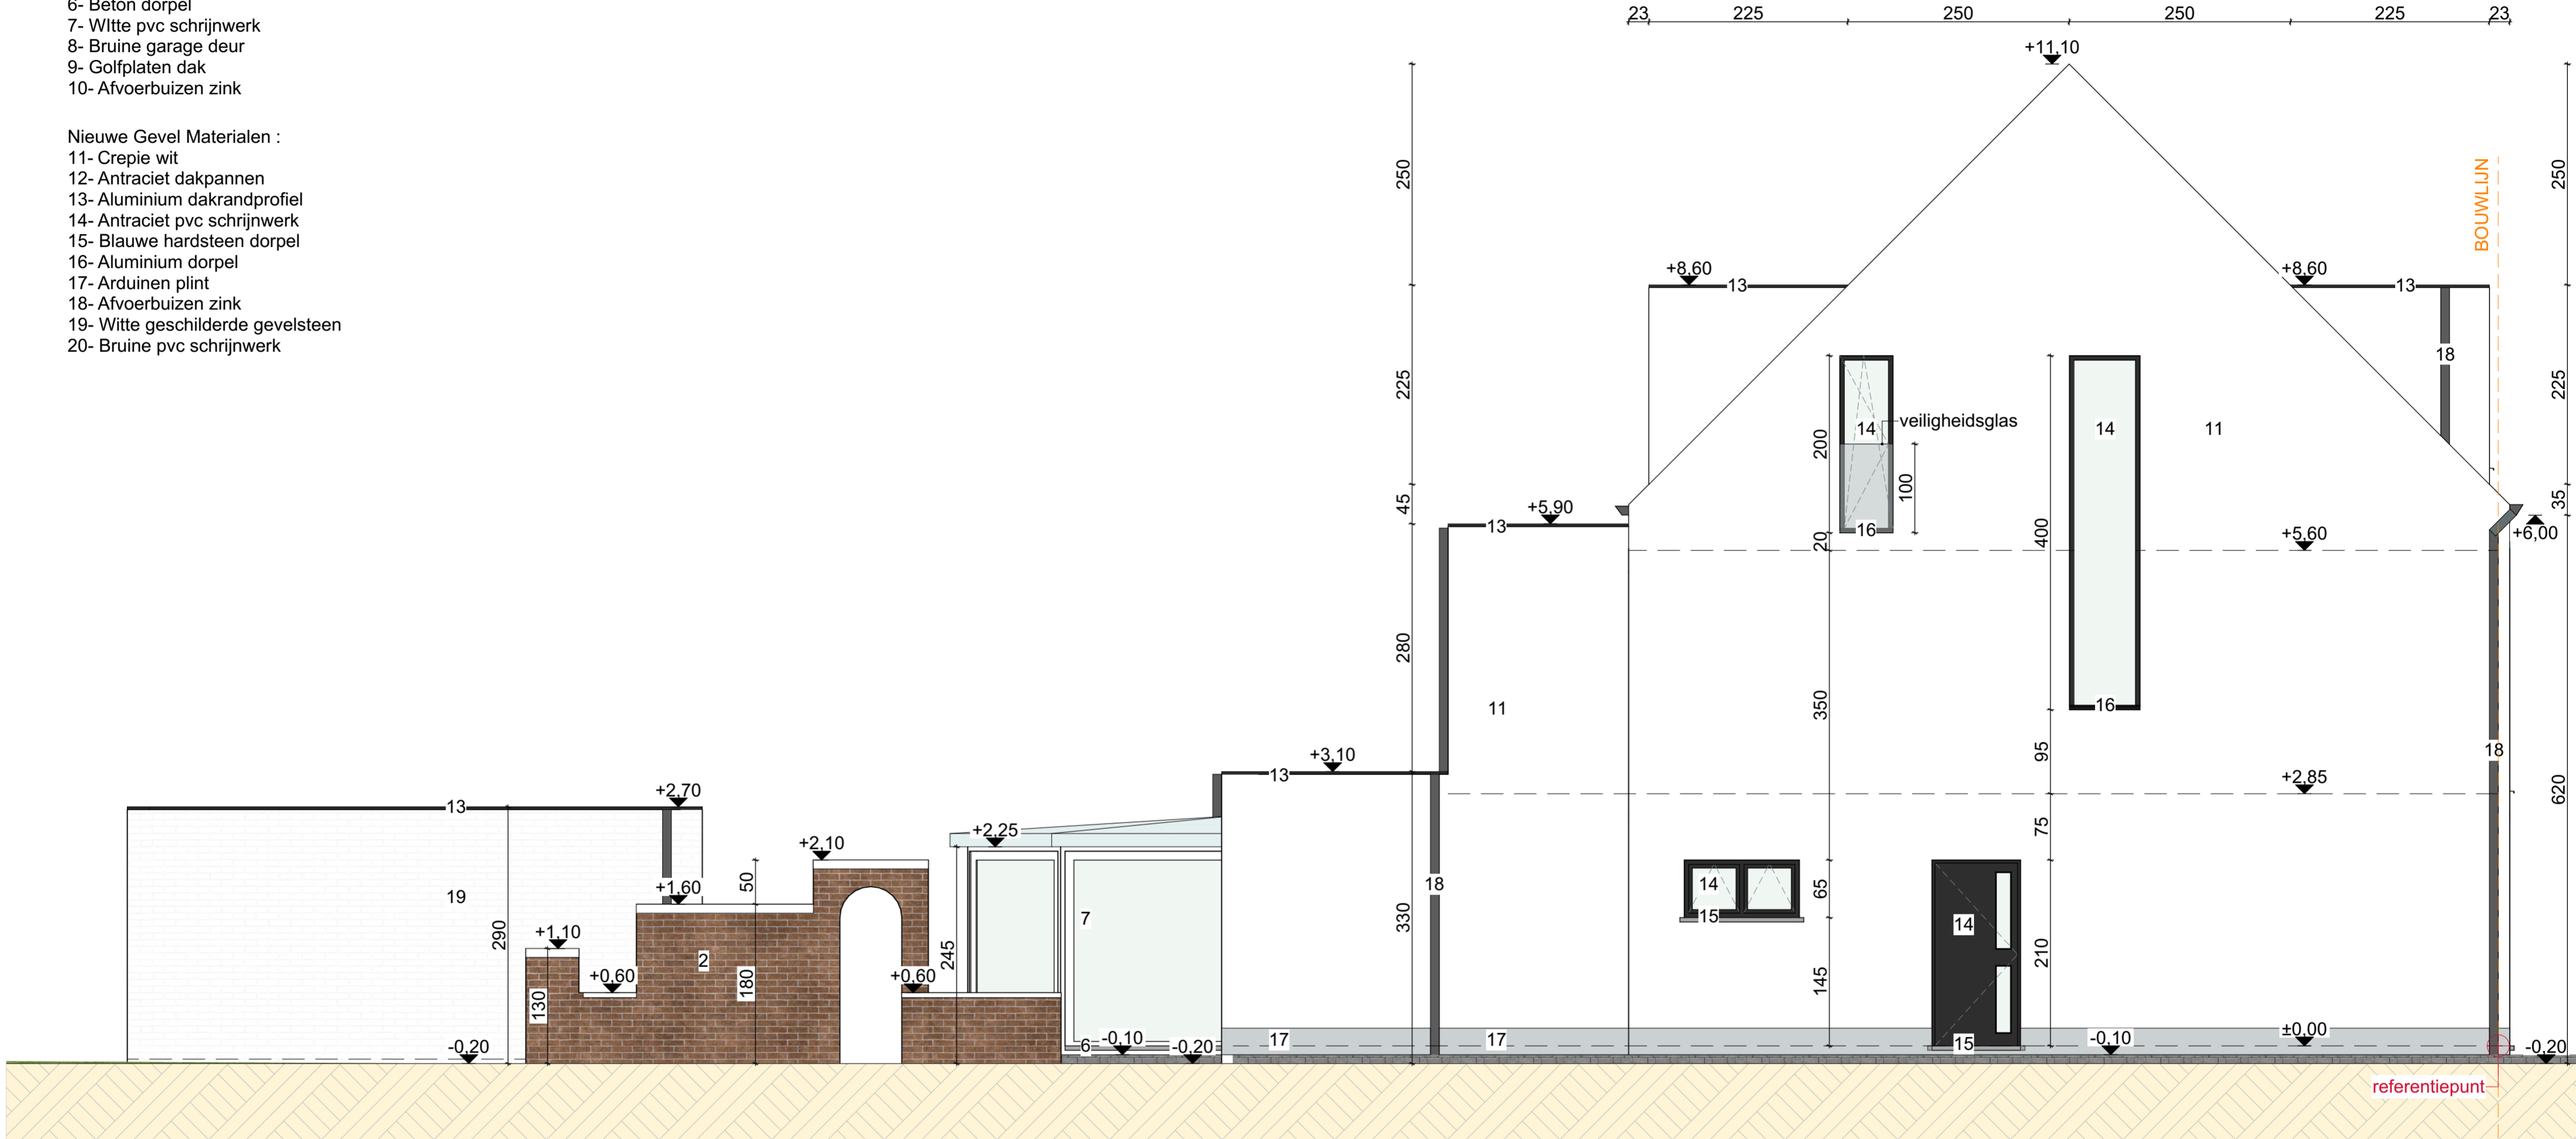

100 500

ANTOON CATRIESTRAAT 118 9031 GENT
 NIEUWE TOESTAND LINKERZIJGEVEL

DATUM 10/02/2026
 SCHAAL A2 1/50
 PROJECTNR. 2026.06

FASE BA
 PLAN 25/28

 rukiye karanfil architecten