INPLANTING NIEUW

ONTWERP: VERBOUWEN VAN EEN ALLEENSTAANDE WONING
VERBOUWEN VAN GARAGES NAAR BEDRIJFSRUIMTE
LIGGING: Karel Bauwensstraat 4 A, 9042 GENT
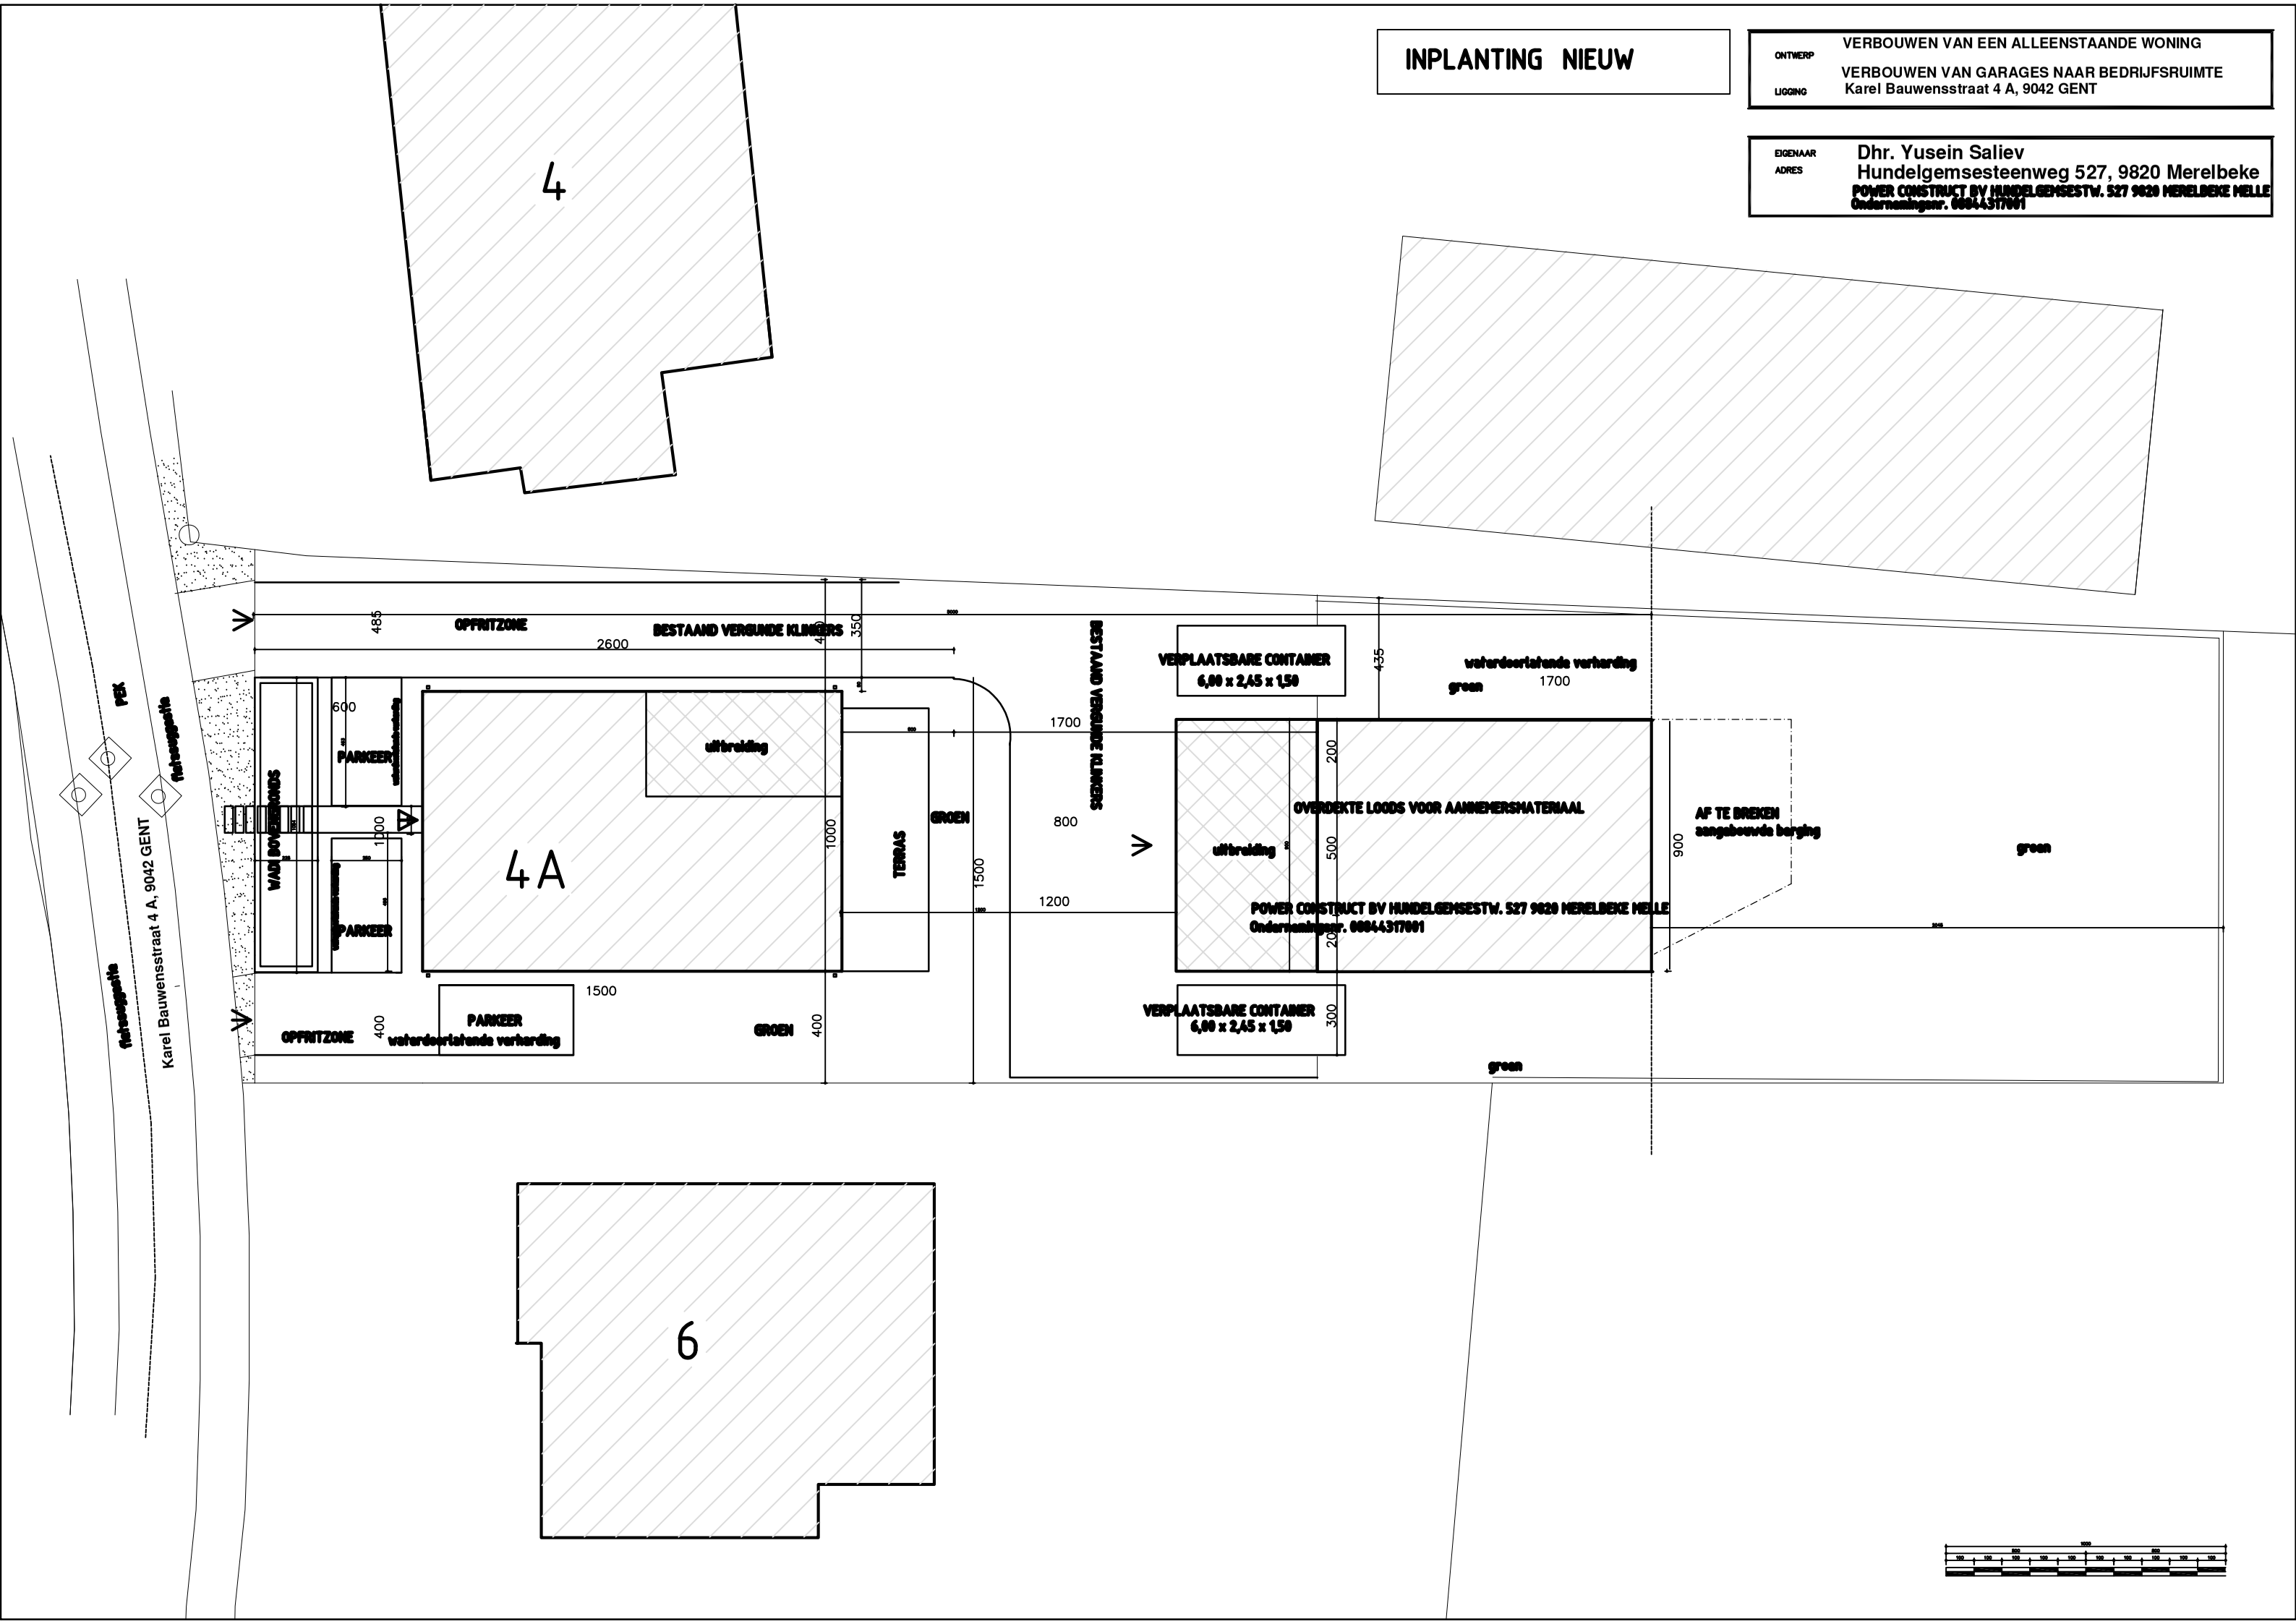
EIGENAAR: Dhr. Yusein Saliev
ADRES: Hundelgemsesteenweg 527, 9820 Merelbeke
POWER CONSTRUCT BV HUNDELGEMSESTW. 527 9820 MERELBEKE MELLE
Ondernemingsnr. 0884317001