


**ZIE BIJZONDERE  
VOORWAARDE(N)**

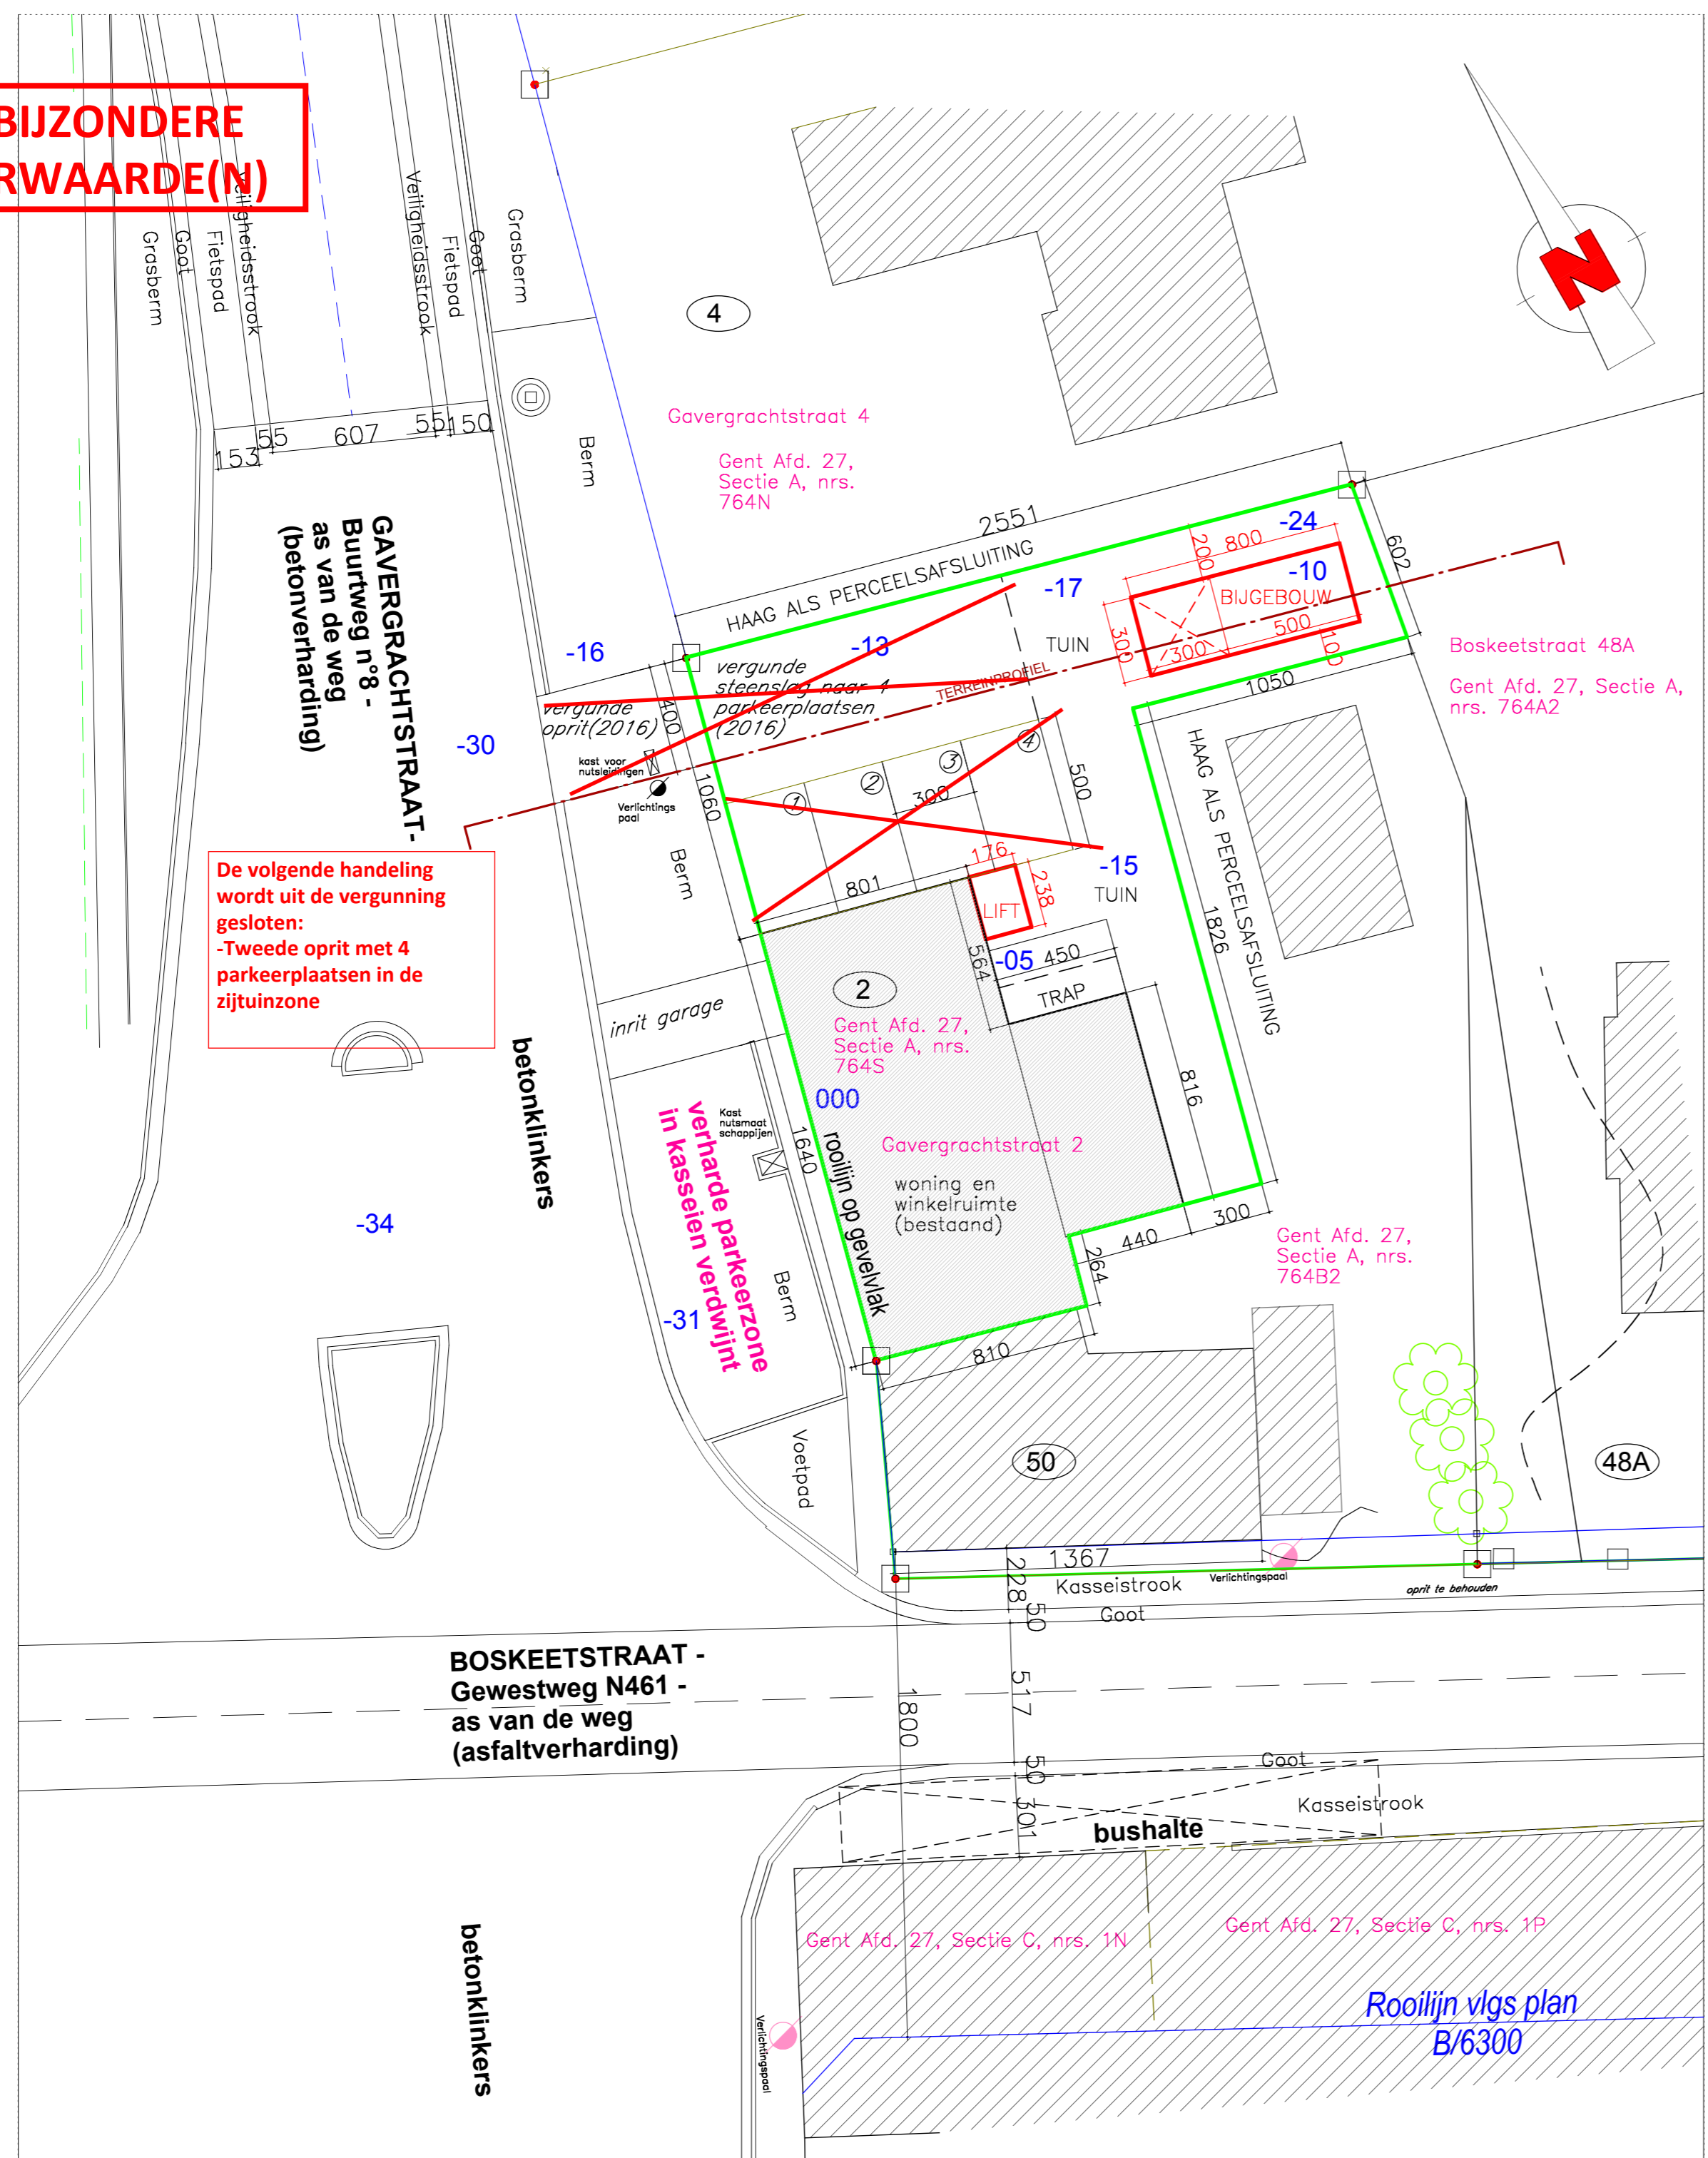

De volgende handeling wordt uit de vergunning gesloten:  
-Tweede oprit met 4 parkeerplaatsen in de zijtuinzone

SCHAAL 1:200



PROVINCIE: OOST-VLAANDEREN  
GEMEENTE: DRONGEN - GENT

LIGGING: 9031 DRONGEN - GENT  
Gavergrachtstraat 2  
Gent, afdeling, sectie A, nrs. 764s  
hoek N461 Gavergrachtstraat

OPDRACHTGEVER: Filip Van Vooren - Ann Blanchaert  
Dijmstraat 28  
9850 Deinze - Vosselare


ONTWERP: Nieuw inplantingsplan  
1/200

- \* Verbouwing met aanbouw van een liftschacht
- \* Het bouwen van een tuinberging in hout

**BOUWAANVRAAG**

BV IRS + ARCH.BUREAU LUC VERSTRAETE  
ADOLF LOOTENSSTRAAT 19C  
9031 DRONGEN - GENT  
TEL: 09/227.75.95  
GSM: 0475/372340

DOSSIER: 2528  
DATUM: 10/02/2026  
SCHAAL: 1/200

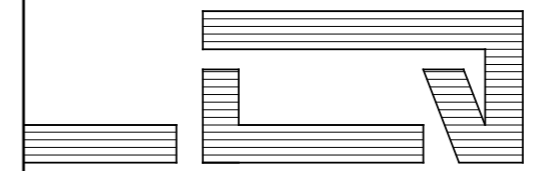

**BOSKEETSTRAAT -  
Gewestweg N461 -  
as van de weg  
(asfaltverharding)**

INGESCHREVEN OP DE TABEL VAN DE ORDE VAN ARCHITECTEN  
VAN DE PROVINCIE OOST-VLAANDEREN

TERREINPROFIEL