
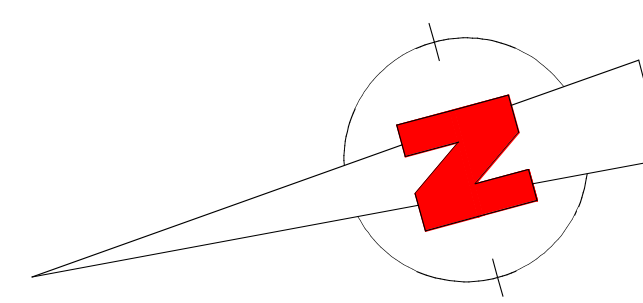
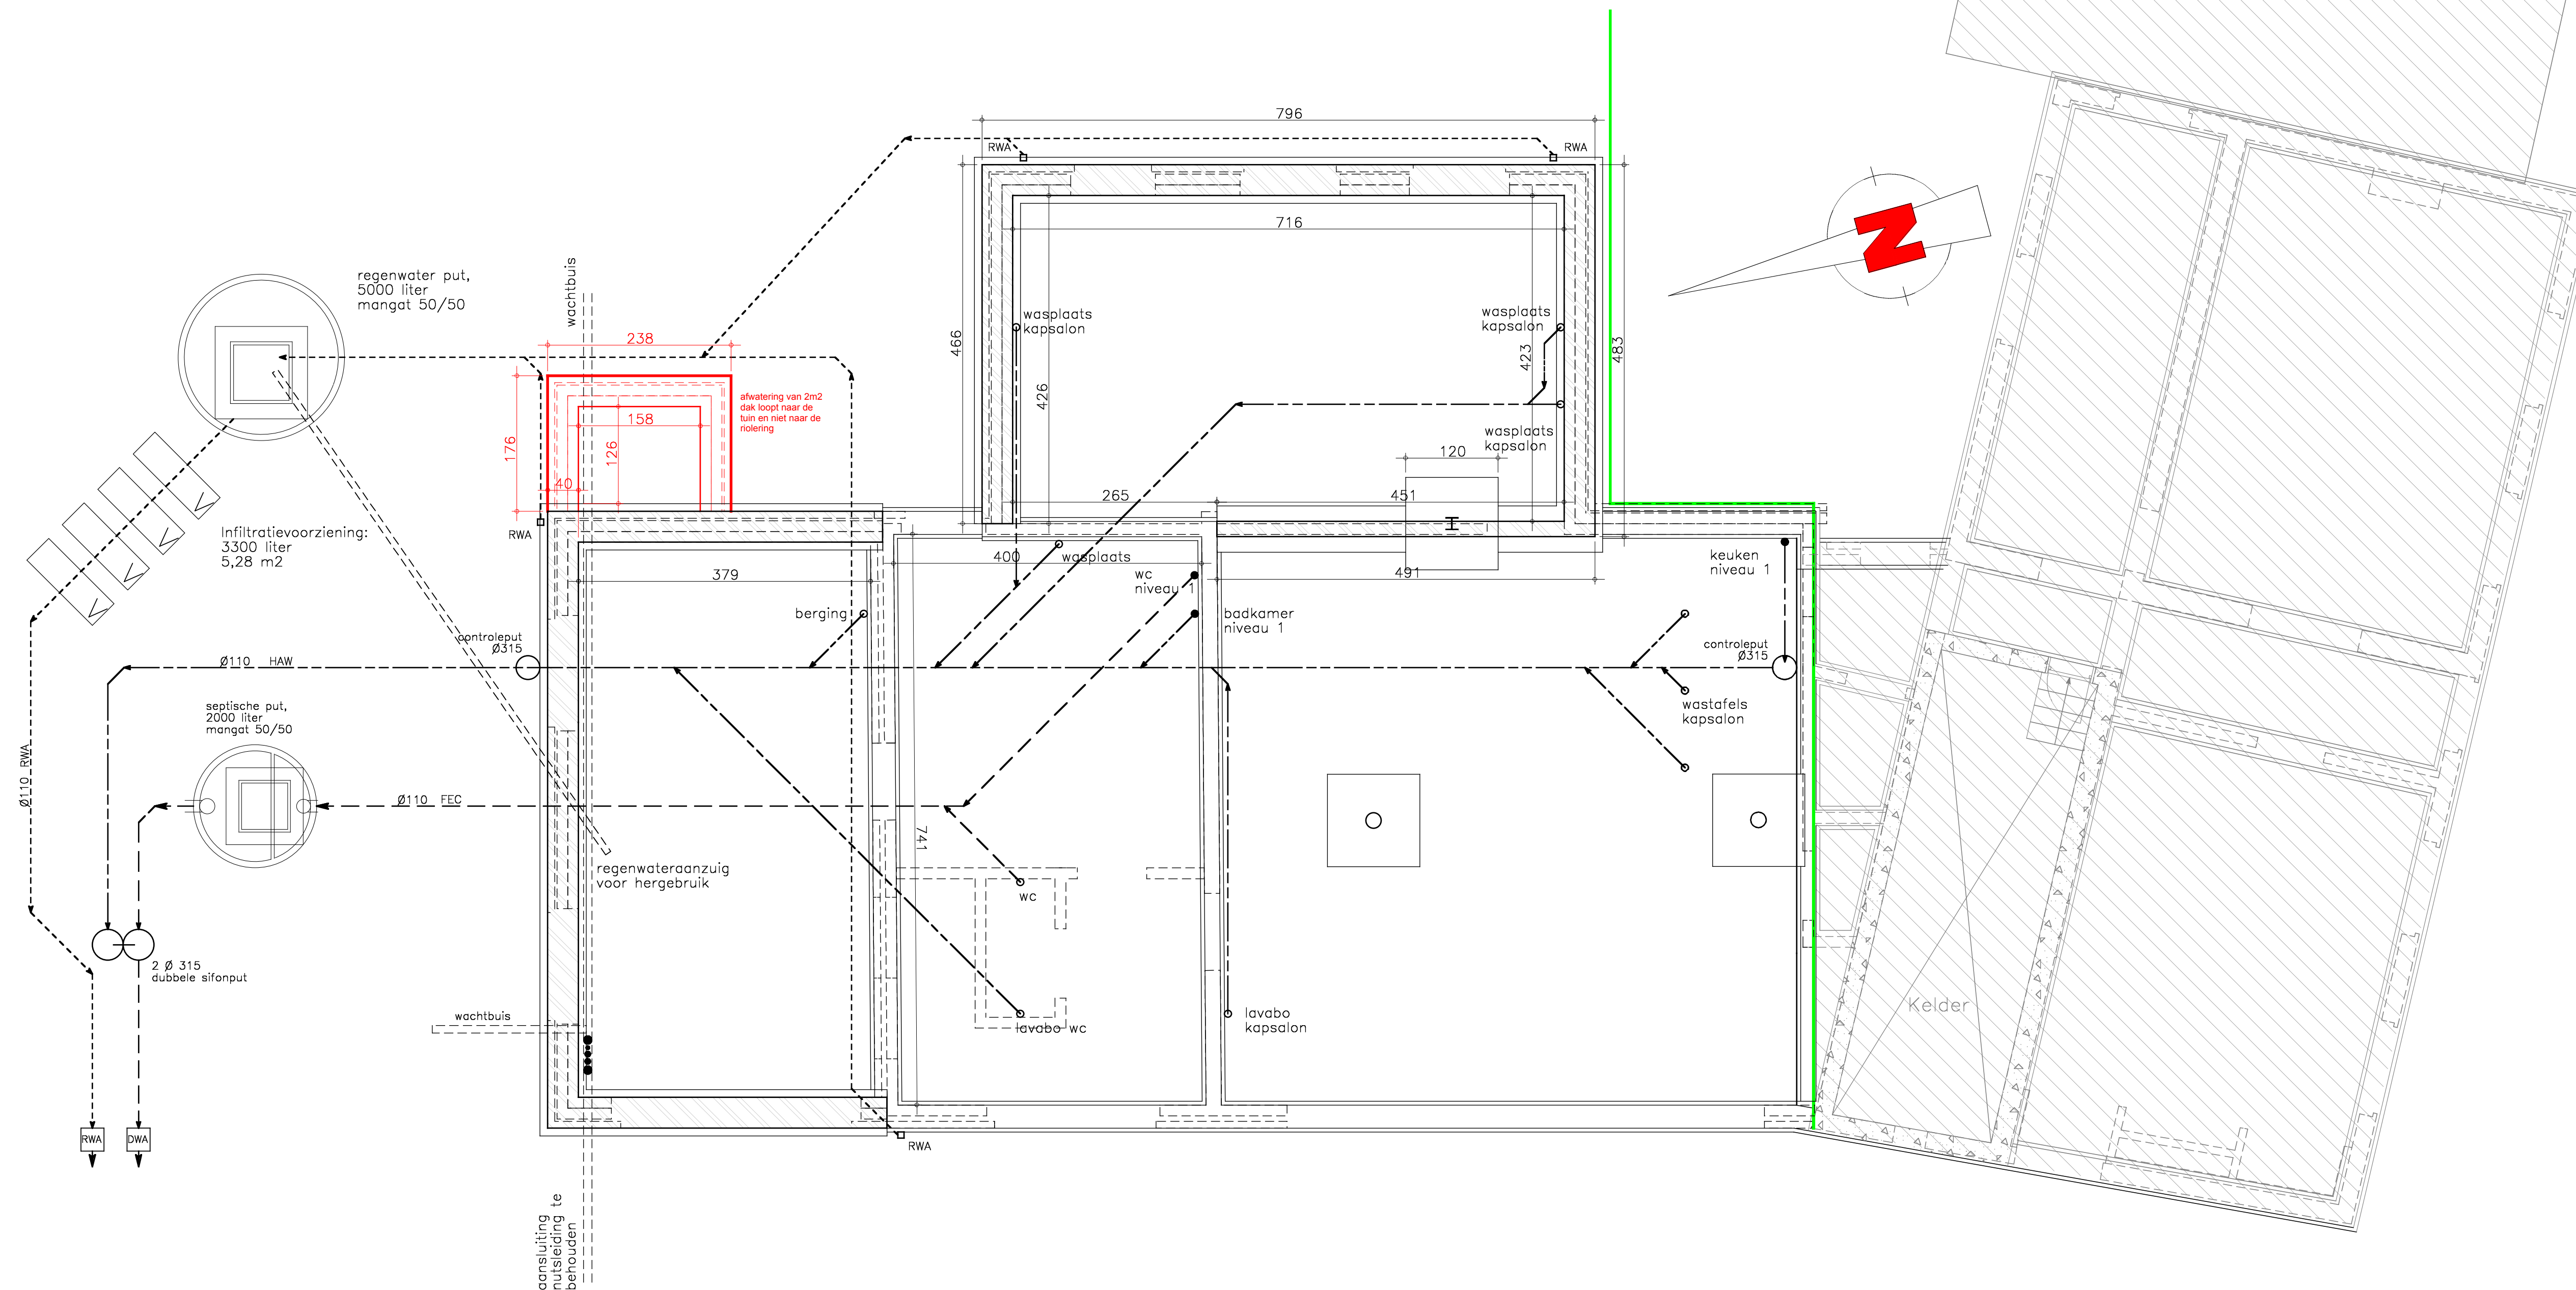


**ZIE BIJZONDERE
VOORWAARDE(N)**

SCHAAL 1:50

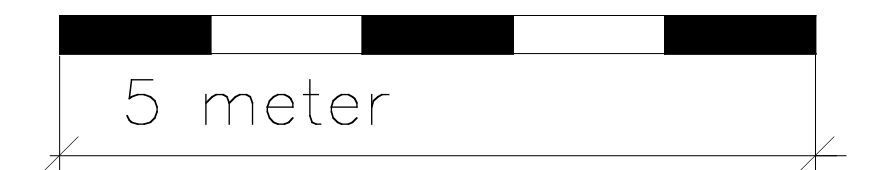

PROVINCIE: OOST-VLAANDEREN
GEMEENTE: 9031 DRONGEN- GENT

LIGGING: 9031 DRONGEN
Gavergrachtstraat 2
Gent 27e afdeling,
sectie A, nr 764s
hoek N461- Gavergrachtstraat


OPDRACHTGEVER: Filip Van Vooren- Ann Blanchaert
Damstraat 28
9850 Deinze - Vosselare

ONTWERP: Funderingsplan
Nieuw 1/50

- * Verbouwing met aanbouw van een liftschacht
- * Het bouwen van een tuinberging in hout

BOUWAANVRAAG

BV IRS + ARCH.BUREAU LUC VERSTRAETE
ADOLF LOOTENSSTRAAT 19C
9031 DRONGEN- GENT
TEL: 09/227.75.95
GSM: 0475/372340

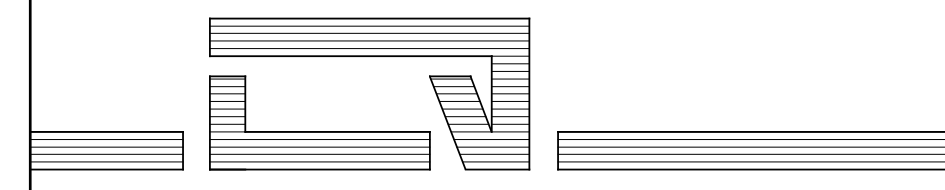

INGESCHREVEN OP DE TABEL VAN DE ORDE VAN ARCHITEKTEN
VAN DE PROVINCIE OOST-VLAANDEREN

DOSSIER: 2528
DATUM: 10/02/2026
SCHAAL: 1/50