


**ZIE BIJZONDERE
VOORWAARDE(N)**

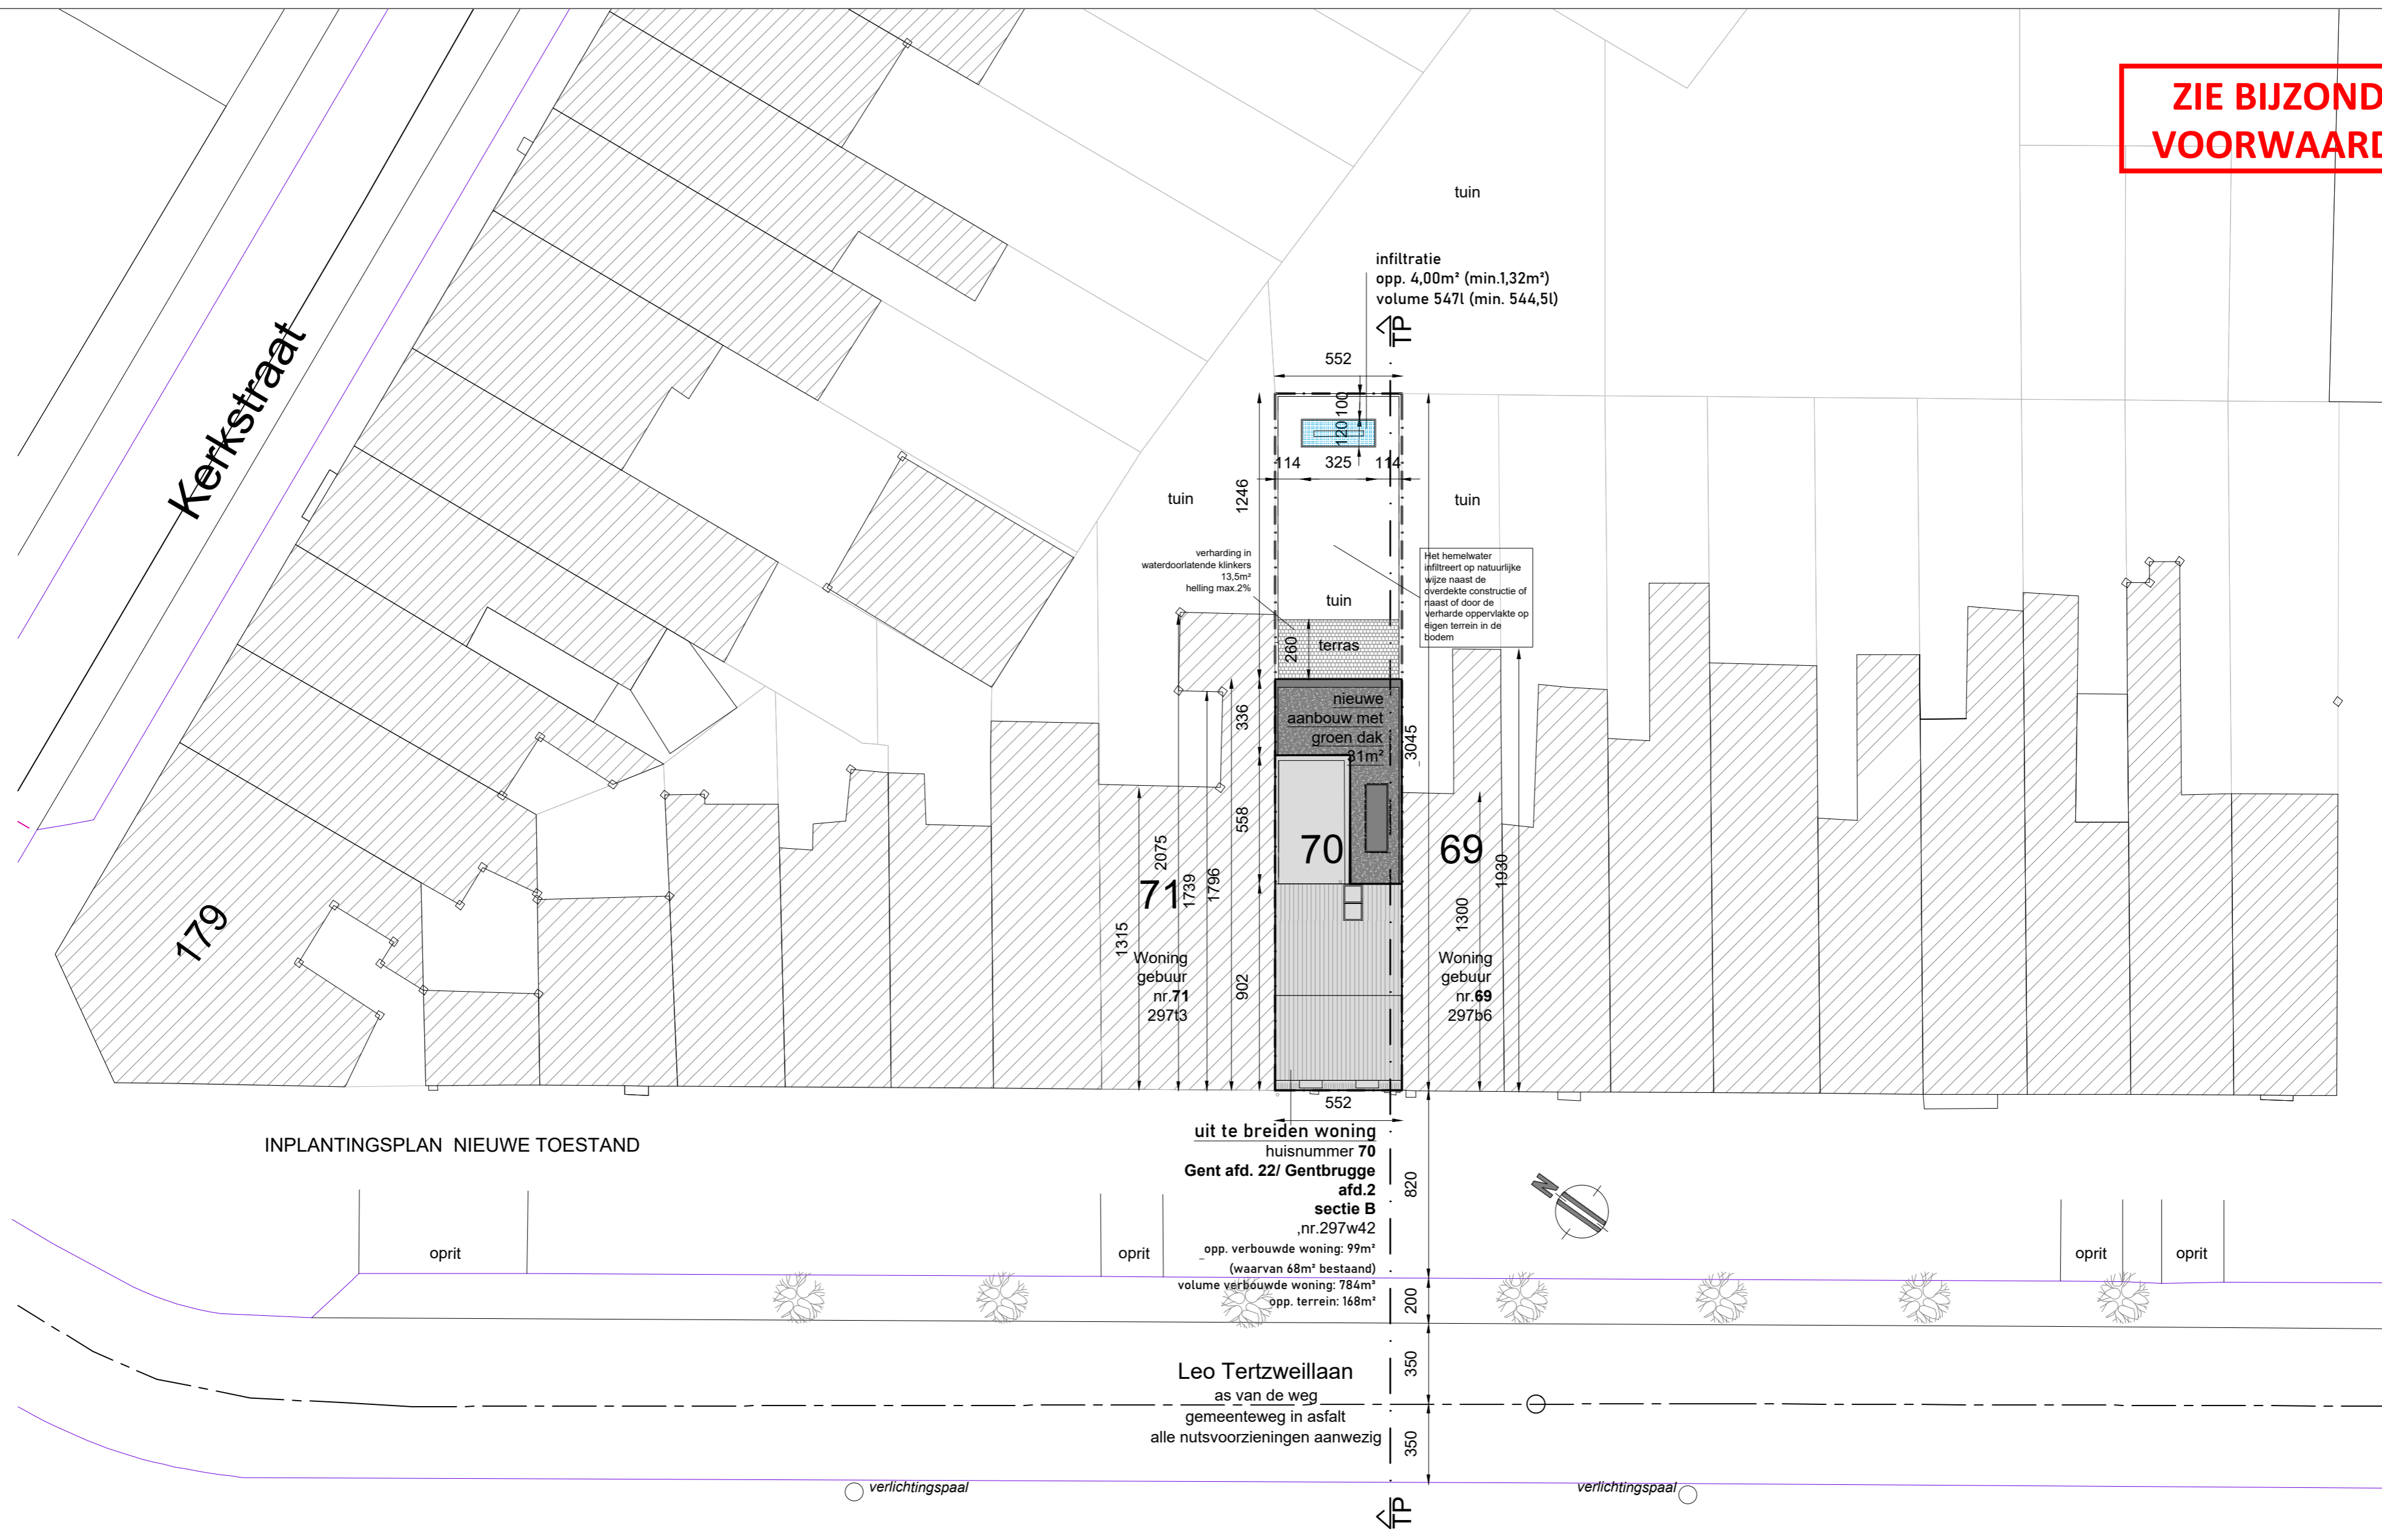

INPLANTINGSPLAN NIEUWE TOESTAND

uit te breiden woning
huisnummer 70
Gent afd. 22/ Gentbrugge
afd. 2
sectie B
nr. 297w42
opp. verbouwde woning: 99m²
(waarvan 68m² bestaand)
volume verbouwde woning: 784m³
opp. terrein: 168m²

Leo Tertzweillaan
as van de weg
gemeenteweg in asfalt
alle nutsvoorzieningen aanwezig

INPLANTINGSPLAN – NIEUWE TOESTAND – 1/200

PROJECT Uitbreiding woning 26-39671 23/03/2026	BOUWPLAATS Leo Tertzweillaan 70 Gentbrugge, Afd.: ..., Sectie: ... Nr.: ...	OPDRACHTGEVER De Moor-Bonquet Leo Tertzweillaan 70, Gentbrugge 0485 50 86 04 svendemoor@telenet.be	PARALLEL ARCHITECTEN bv Tel.: +32 (0)57 35 27 95 Biezeweg 15A, 9320 Wetteren Info@parallel-architecten.be
--	--	---	---

