






Inplanting distributielokaal Fluvius
1:1000

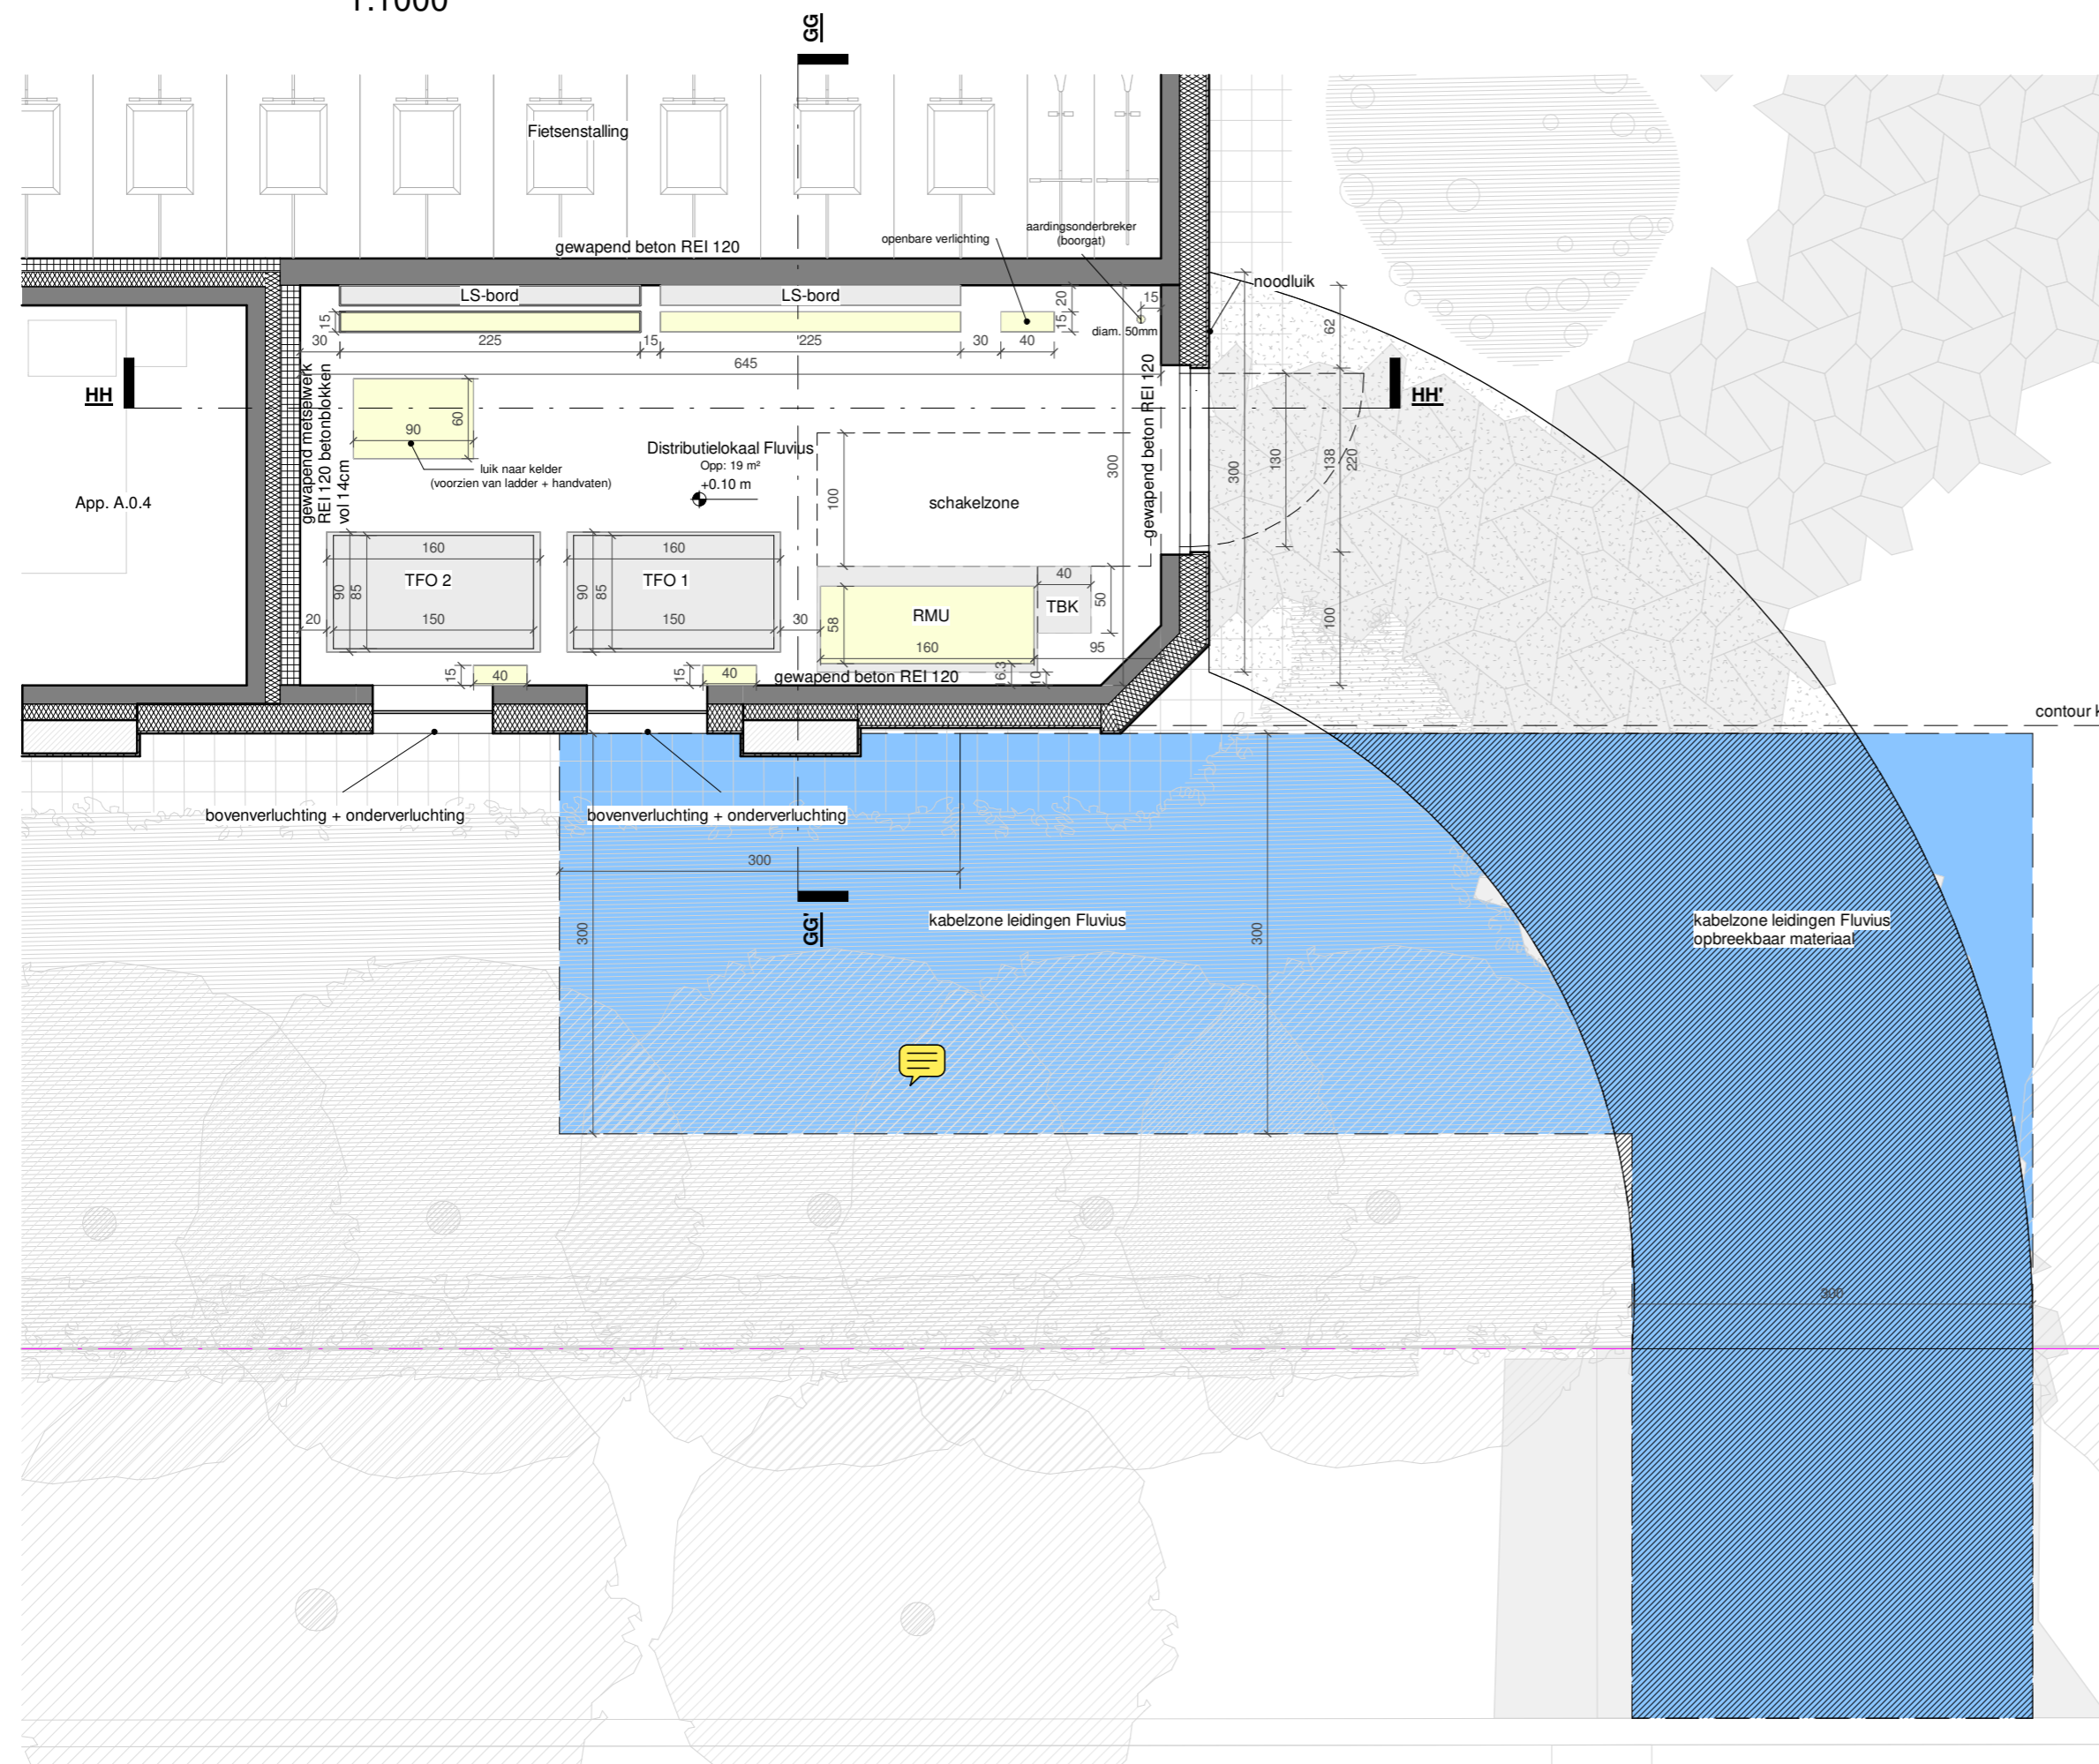


Grondplan distributielokaal Fluvius
1:50

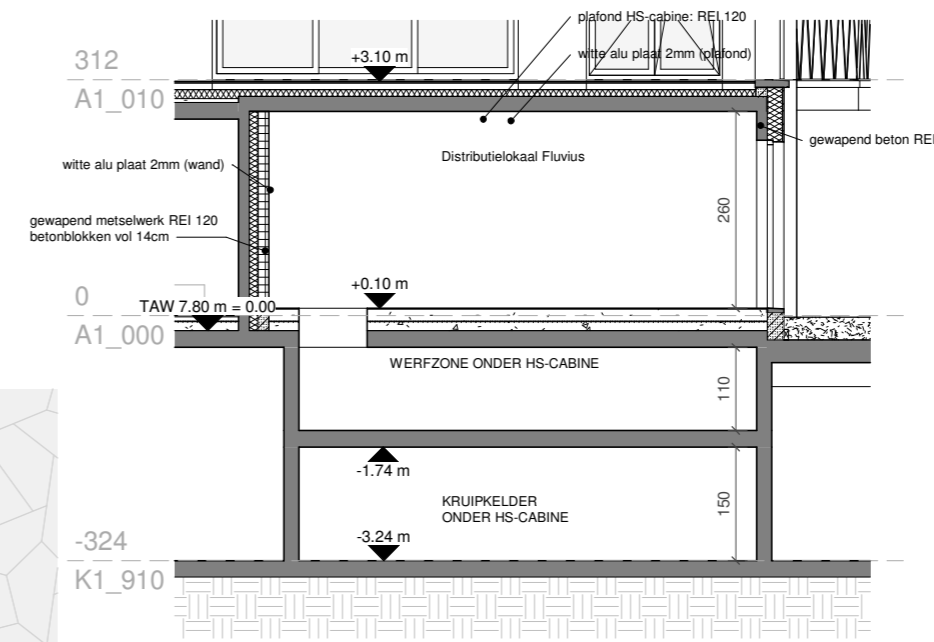


Principesnede HH distributielokaal Fluvius
1:100

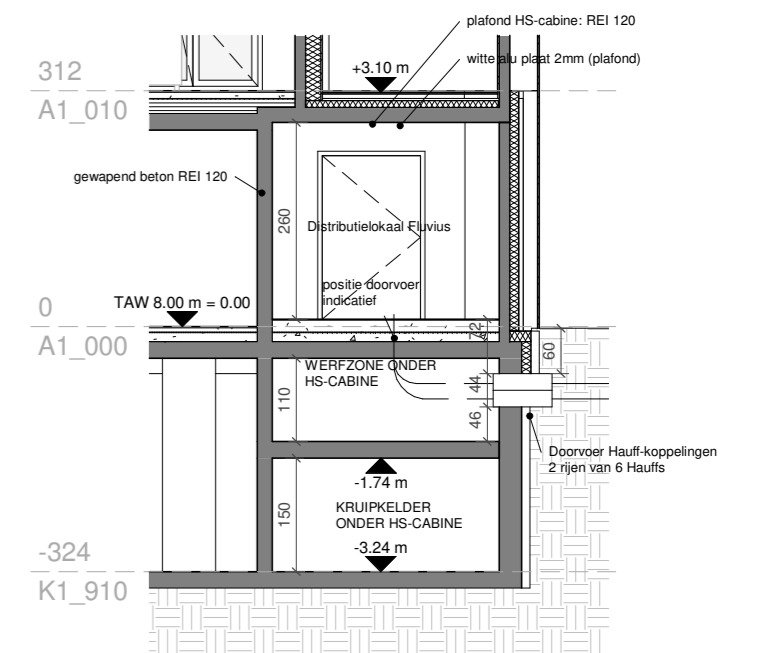

Principesnede GG distributielokaal Fluvius
1:100

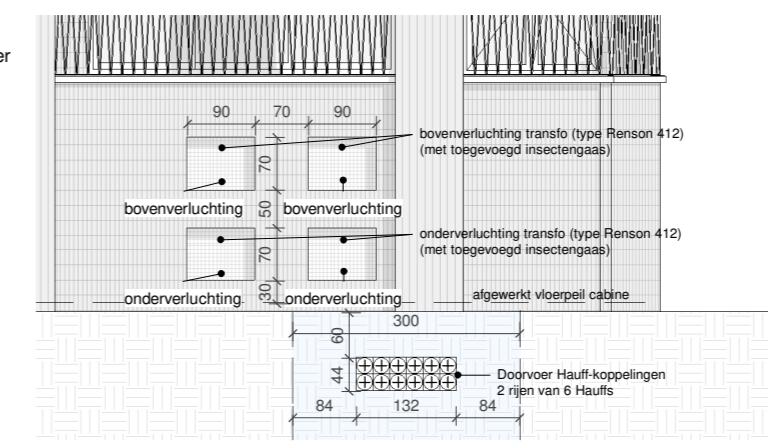


Zuidoostgevel distributielokaal Fluvius
1:100

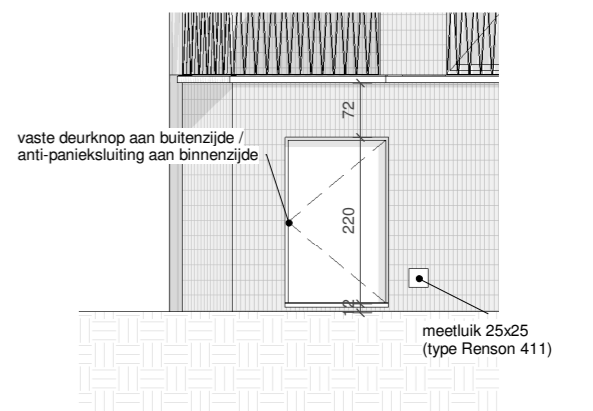

Noordoostgevel distributielokaal Fluvius
1:100

Omgevingsvergunningaanvraag
Poolse Winglaan
Distributielokaal Fluvius

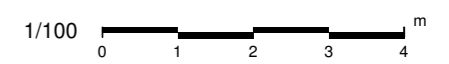

Bouwplaats
Poolse-Winglaan
9051 Gent

Eenheden
Maataanduidingen
Hoogtepeilen
Oppervlaktes

cm
m boven referentiepeil
m²

Code **BA_A_P_N_XX**

Datum 09/2025