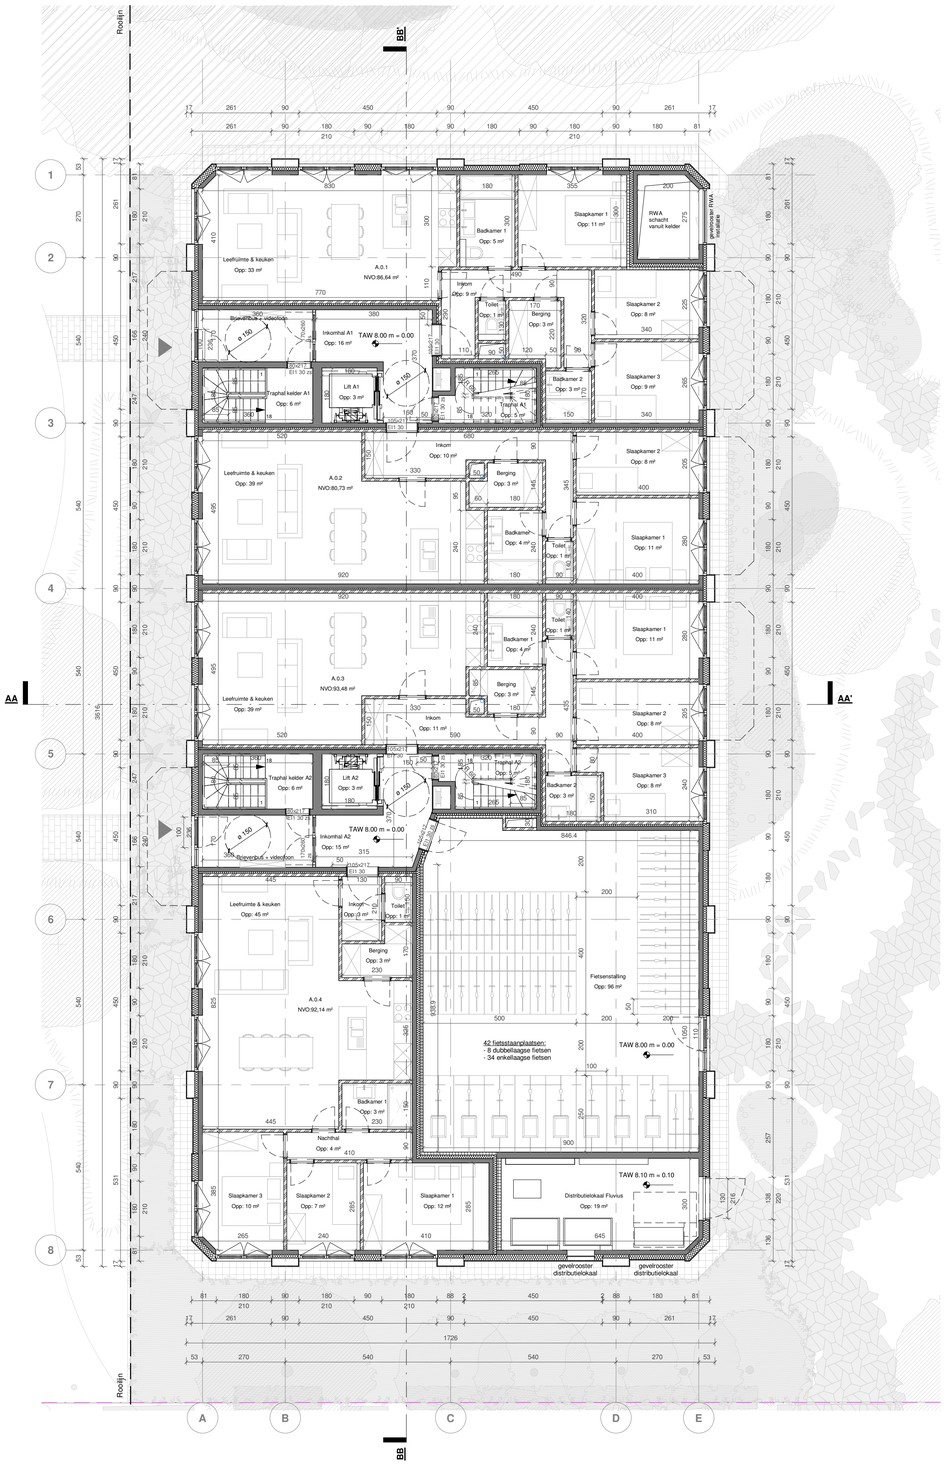

Omgevingsvergunningsaanvraag

Poolse Winglaan
Gelijkvloers - blok A

1/100 — 0 1 2 3 4 m

Bouwplaats
Poolse-Winglaan
9051 Gent

NOORDEN

Eenheden

Maataanduidingen	cm
Hoogtepeilen	m boven referentiepeil
Oppervlaktes	m²

Code BA_A_P_N_000

Datum 04/2026