

GENT 24 AFD/ZWIJNAARDE/B/0667/00A000

GENT 24 AFD/ZWIJNAARDE/B/0673/00A000  
Openbareweg

GENT 24 AFD/  
ZWIJNAARDE/  
B/0644/00M000  
Braak Liggend

GENT 24 AFD/  
ZWIJNAARDE/  
B/0646/00Y000  
Park Gebied

GENT 24 AFD/  
ZWIJNAARDE/  
B/0644/00T000  
Braak Liggend

GENT 24 AFD/  
ZWIJNAARDE/  
B/0646/00Z000  
Park Gebied

GENT 24 AFD/  
ZWIJNAARDE/  
B/0631/00M000  
Braak Liggend  
Openbareweg

GENT 24 AFD/  
ZWIJNAARDE/  
B/0646/00P000  
Braak Liggend

GENT 24 AFD/  
ZWIJNAARDE/  
B/0646/00T000  
Park Gebied

GENT 24 AFD/  
ZWIJNAARDE/  
B/0646/00A200  
Park Gebied


GENT 24 AFD/  
ZWIJNAARDE/  
B/0627/00N000  
Braak Liggend  
Openbareweg

GENT 24 AFD/  
ZWIJNAARDE/  
B/0645/00\_000  
Braak Liggend

GENT 24 AFD/  
ZWIJNAARDE/  
B/0631/00R000  
Braak Liggend

GENT 24 AFD/  
ZWIJNAARDE/  
B/0646/00S000  
Braak Liggend

GENT 24 AFD/  
ZWIJNAARDE/  
B/0672/00A000

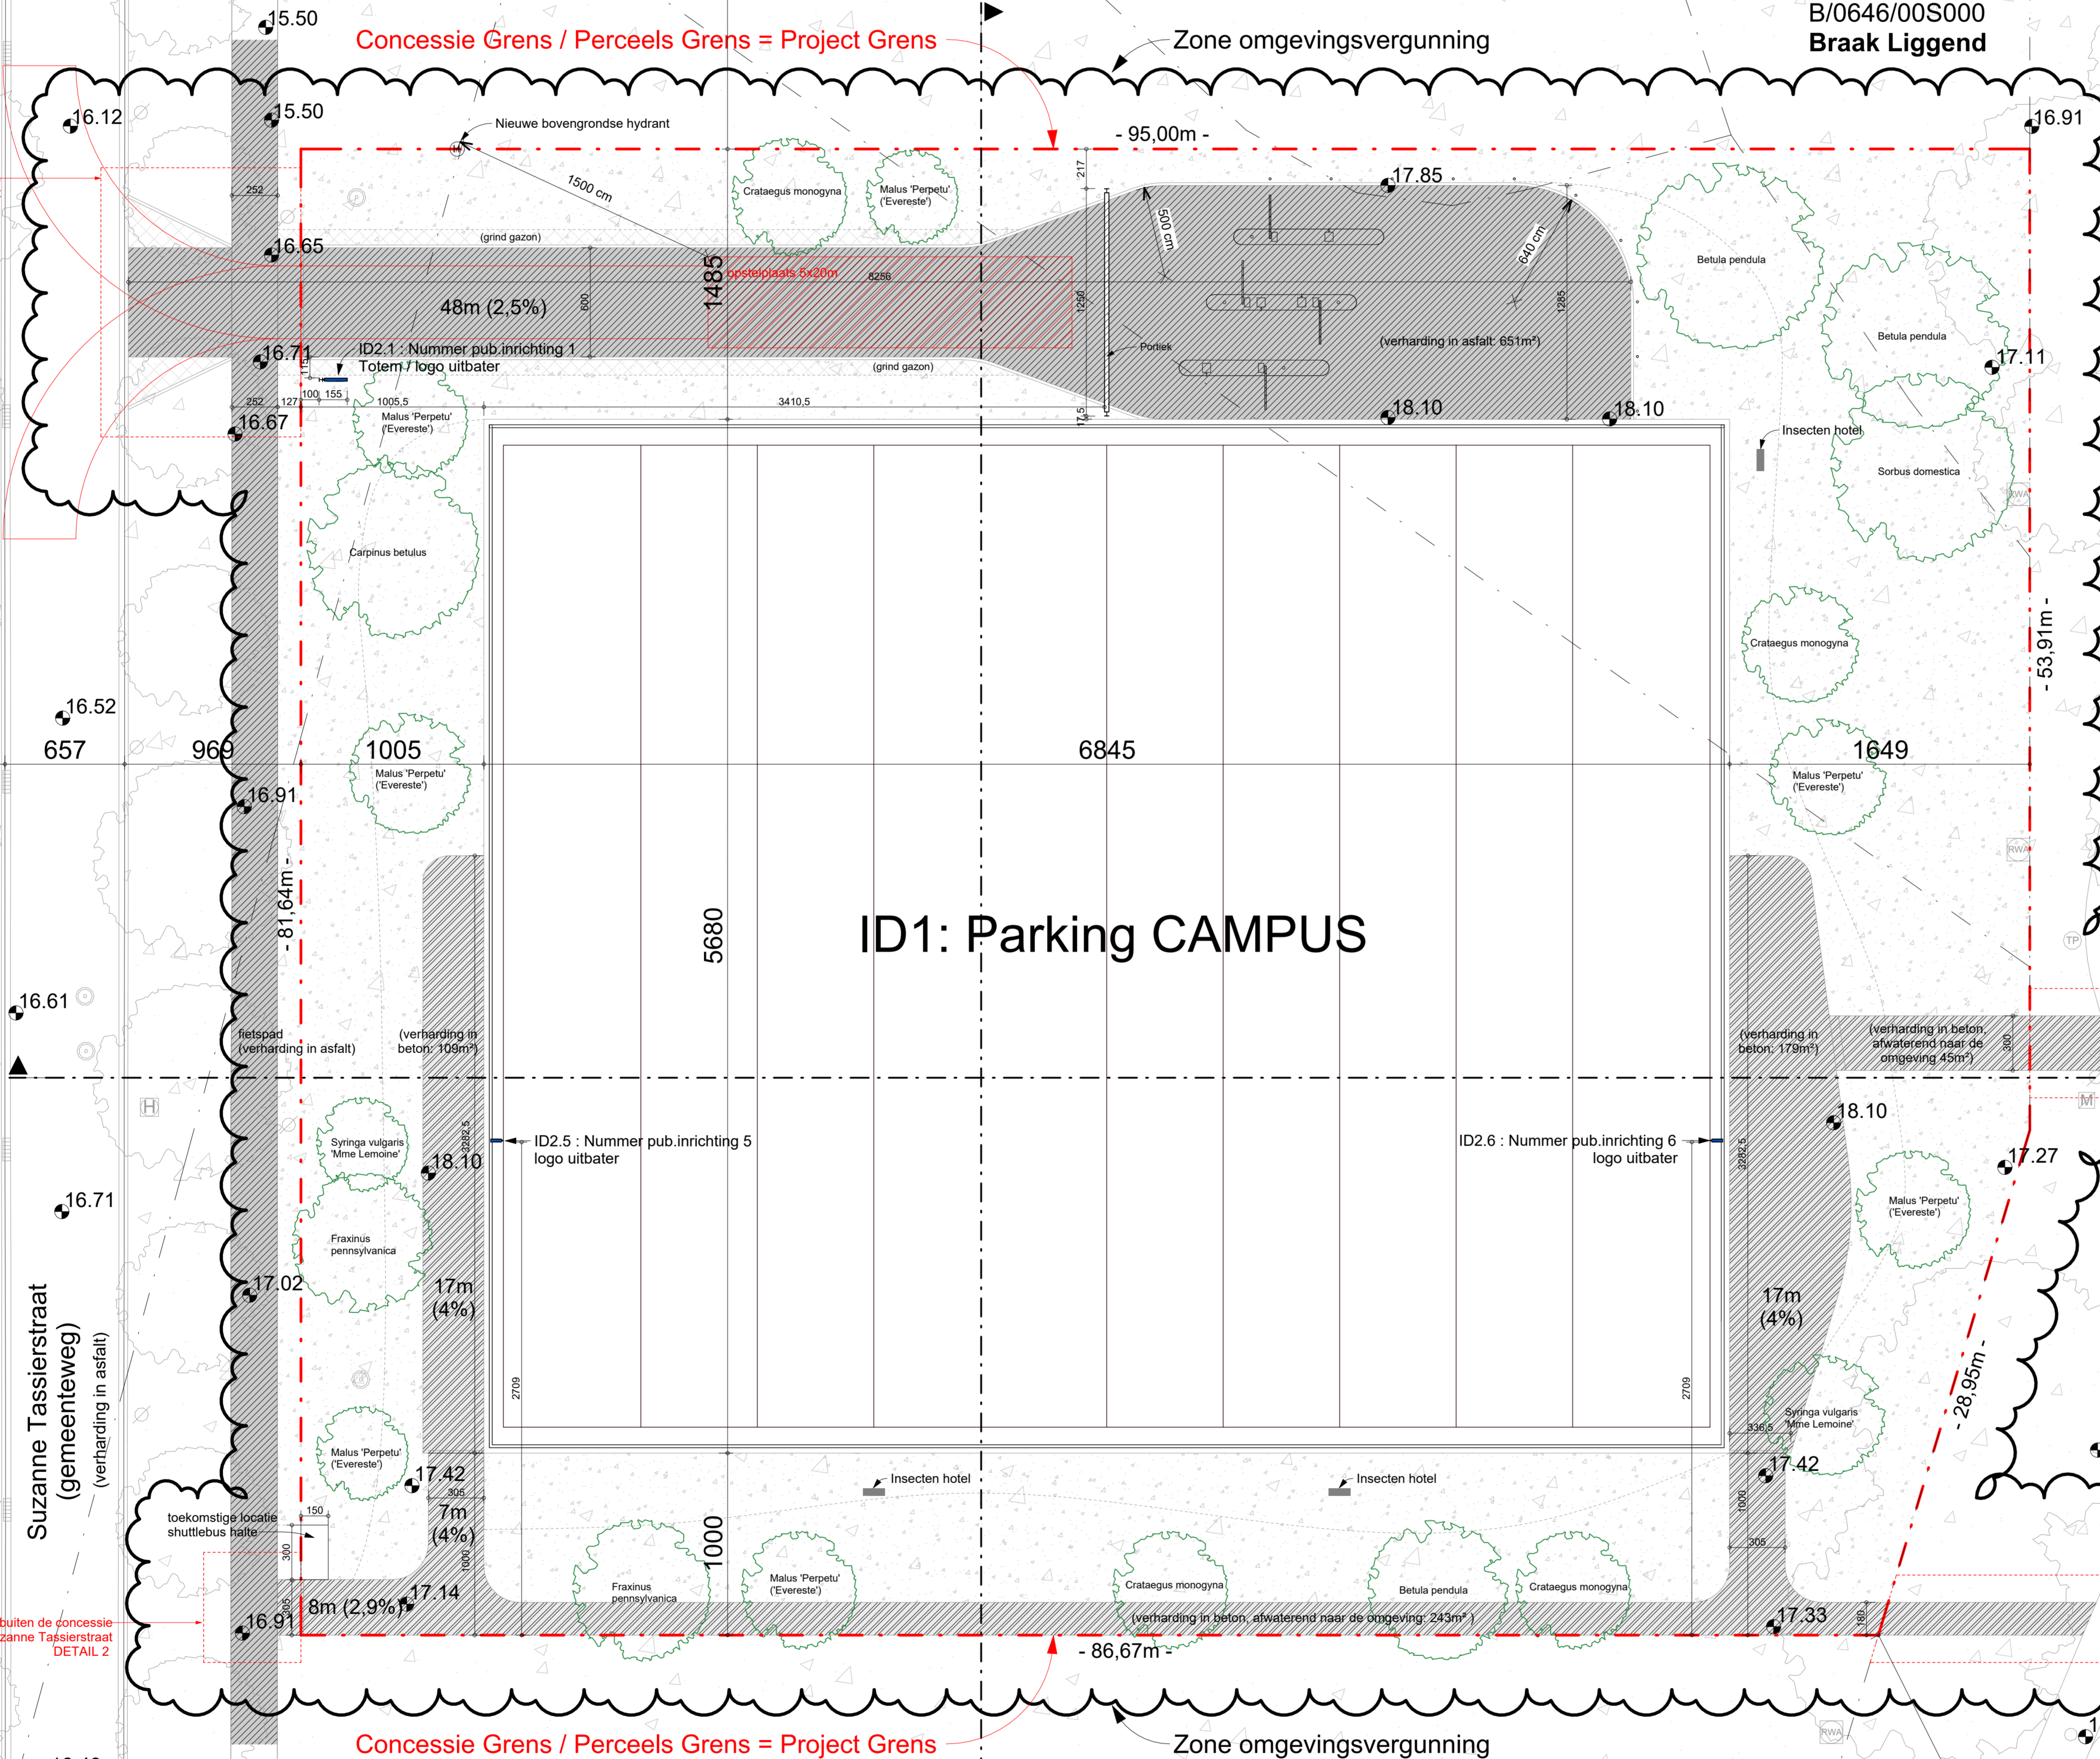

Kantoor gebouw  
Onderzoeksgebouw  
Car-T  
Huis Nr. 8

GENT 24 AFD/  
ZWIJNAARDE/  
B/0673/00B000  
Park Gebied

ID1: Parking CAMPUS

GENT 24 AFD/  
ZWIJNAARDE/  
B/0678/00A000

Kantoor gebouw  
The Nucleus  
Nog in aanbouw

GENT 24 AFD/  
ZWIJNAARDE/  
B/0631/00S000  
Braak Liggend

GENT 24 AFD/  
ZWIJNAARDE/  
B/0630/00D000  
Braak Liggend

GENT 24 AFD/ZWIJNAARDE/B/  
0631/00T000  
Braak Liggend

GENT 24  
AFD/ZWIJNAARDE/B/0630/00E000  
Braak Liggend

**ZIE BIJZONDERE  
VOORWAARDE(N)**

**PARKING CAMPUS ZWIJNAARDE**  
Bouwen van collectieve bovengrondse parkeerinfrastructuur  
Cant. 2de etage, Zuidoost, sectie B  
Situatiedocument van ontwerp (2020), ontwerp, ontwerp, ontwerp, ontwerp en ontwerp

**OPDRACHTGEVER**  
QPARK BELGIUM HOLDING  
Burgemeester 3 bus 6  
1000 ZWIJNAARDE  
T +32 3711 17 10  
info@qpark.be

**ARCHITECT**  
ARSCIS ARCHITECTEN BVBA  
Sint-Michielsstraat 15  
9000 GENT  
T +32 939 244 60 20  
info@arscis.be

**OMGEVINGSVERGUNNING**  
Inplantingsplan Nieuwe Toestand

schaal 1:200  
datum 13/02/2020  
opsteller 13/02/2020  
tekentekening 04/16/10/11