


N
B nr. 59 m4

MULTIFUNCTIONELE RUIMTE (maakt geen deel uit van de aanvraag)
309,93 m²

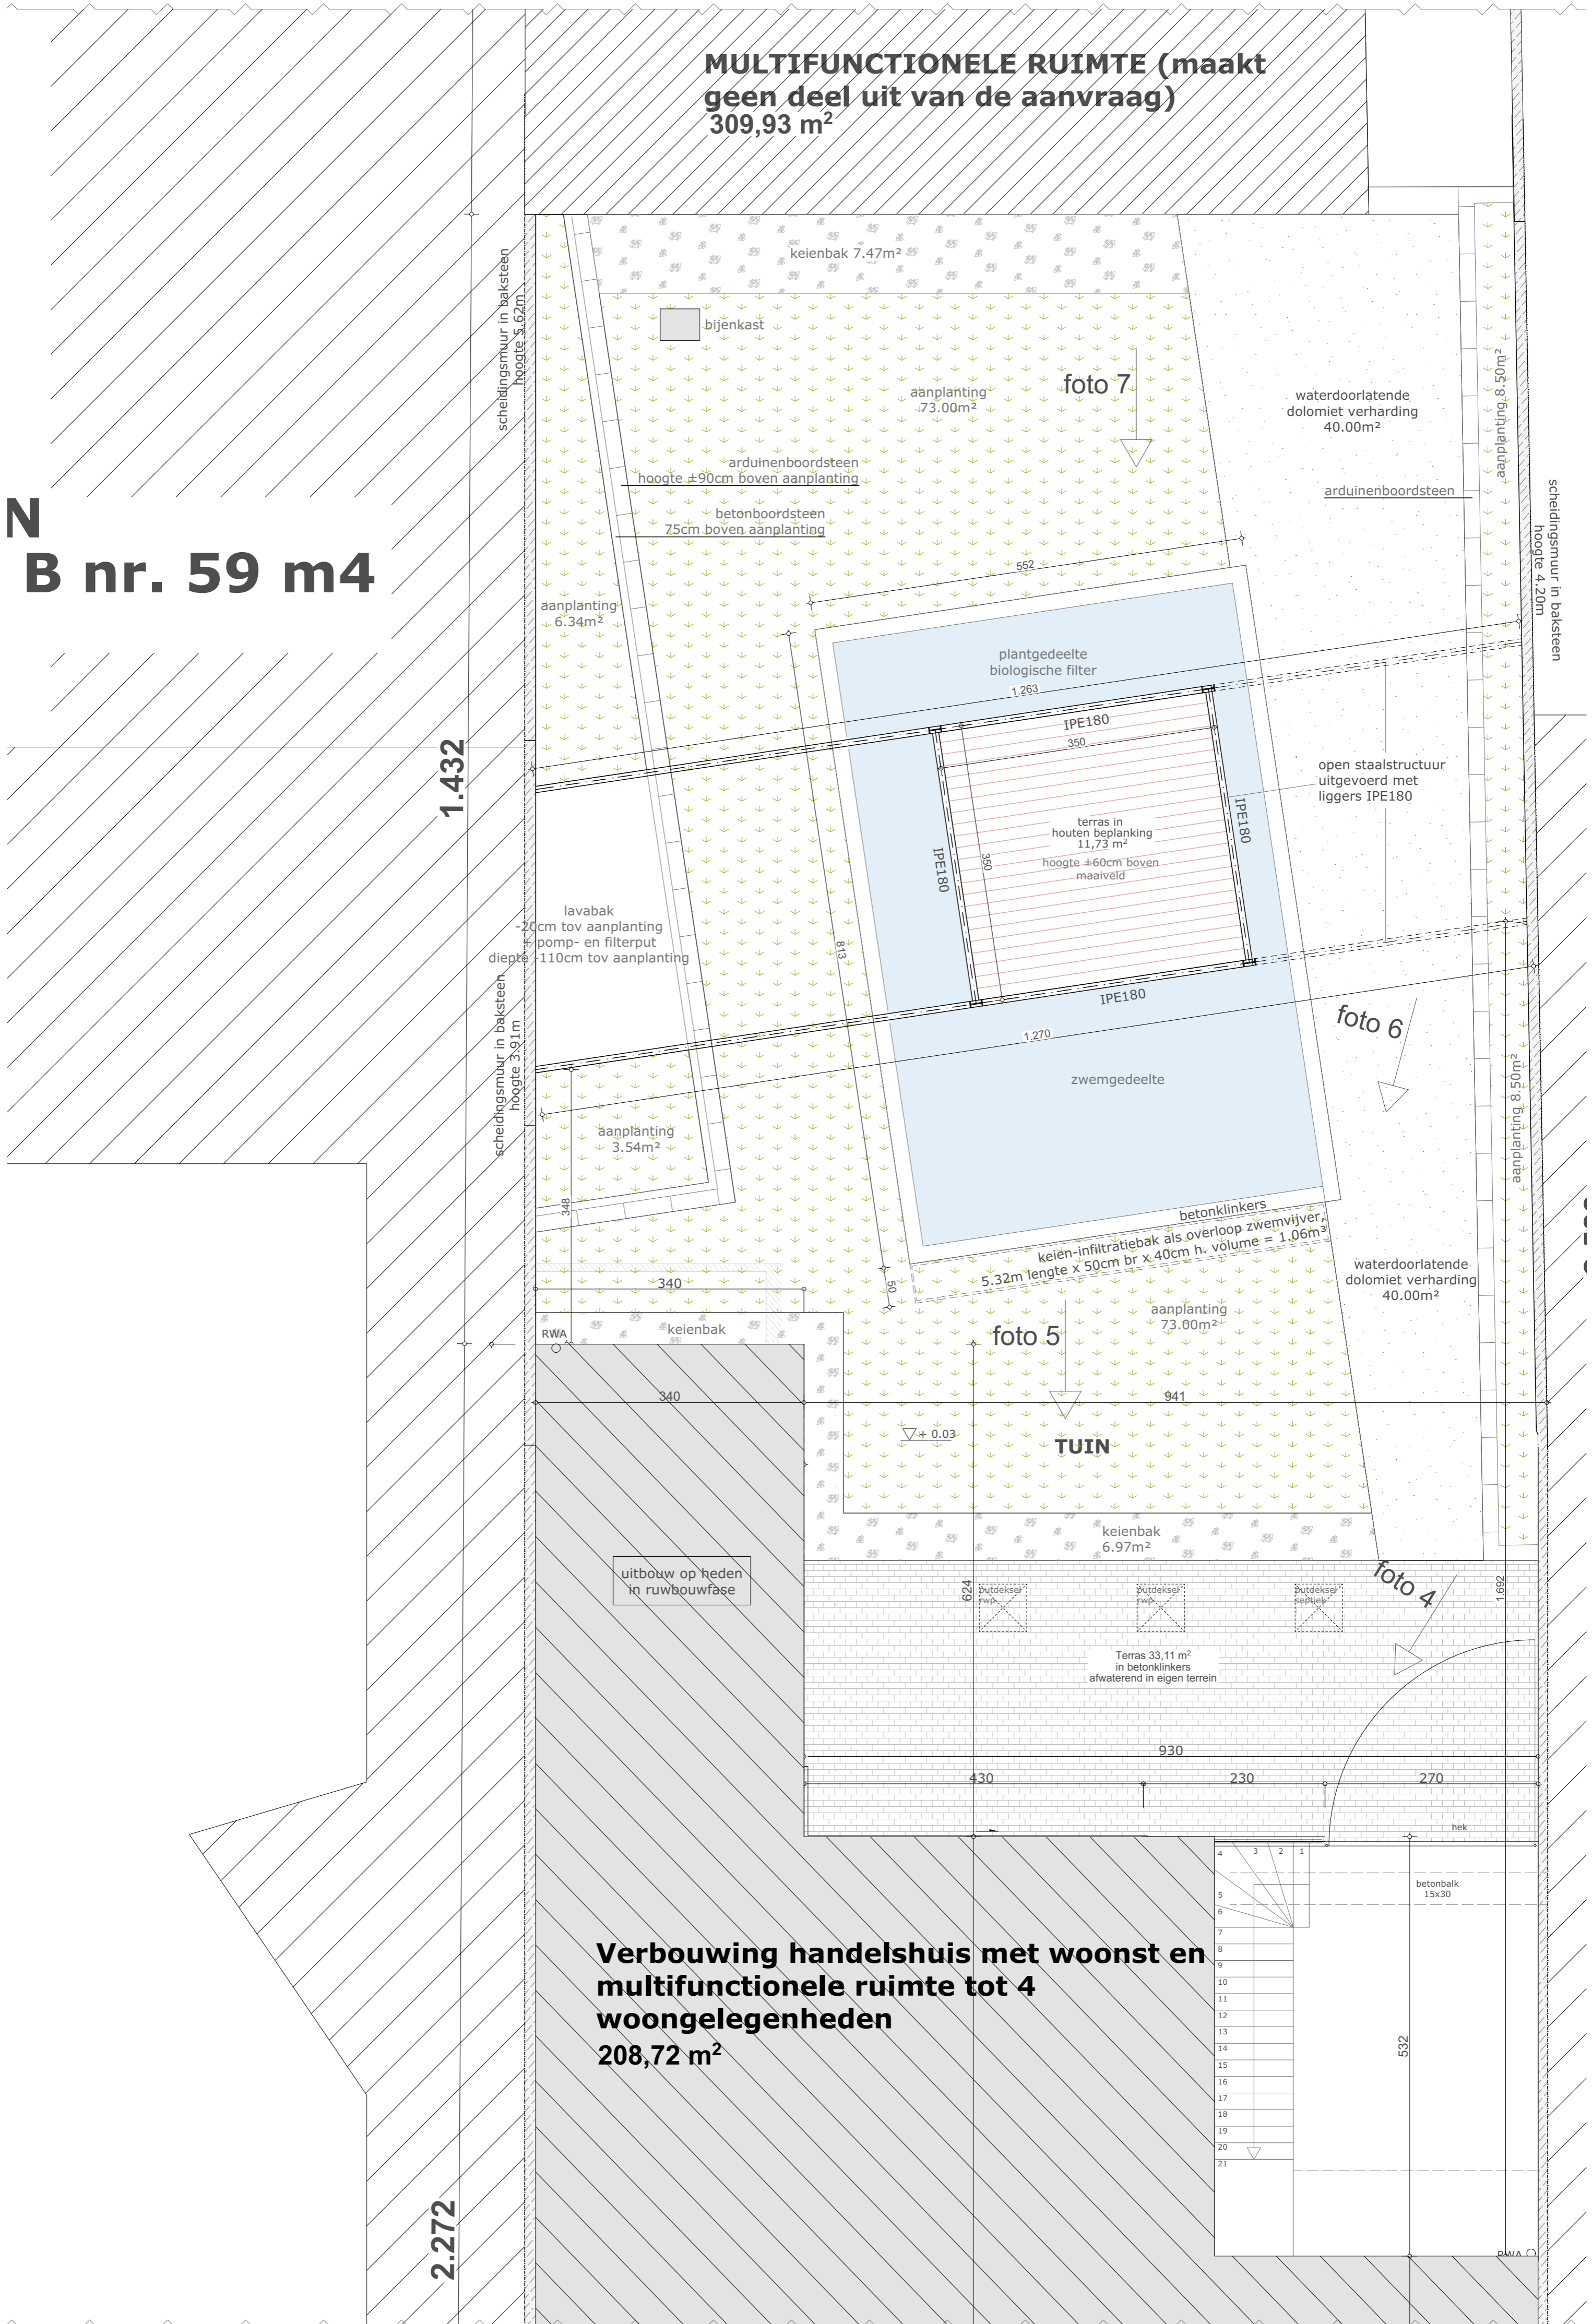

Verbouwing handelshuis met woonst en multifunctionele ruimte tot 4 woonegelegenheden
208,72 m²



Project: Verbouwen handelshuis met woonst en multifunctionele ruimte tot 4 woonegelegenheden	Bouwheer: Dhr. Alleweireldt Stef	Gelijkvloers	1:50	BA_Tuinconstructie_P_B_2
	Ligging: Sint-Simonstraat 12, 9050 Gentbrugge	Bestaande toestand	31-03-2026	