


Gevelmaterialen - bestaande toestand:

- Dakpannen - blauwzwart
- Baksteen - rood (voorgevel)
- Dorpels en gevelplint in blauwe hardsteen (voorgevel)
- Vertical houten gevelbekleding (achtergevel)
- Uitbouw bevat nog geen gevelafwerking
- Bakgoot in hout
- RW-afvoeren in zink
- Schrijnwerk aluminium - beige

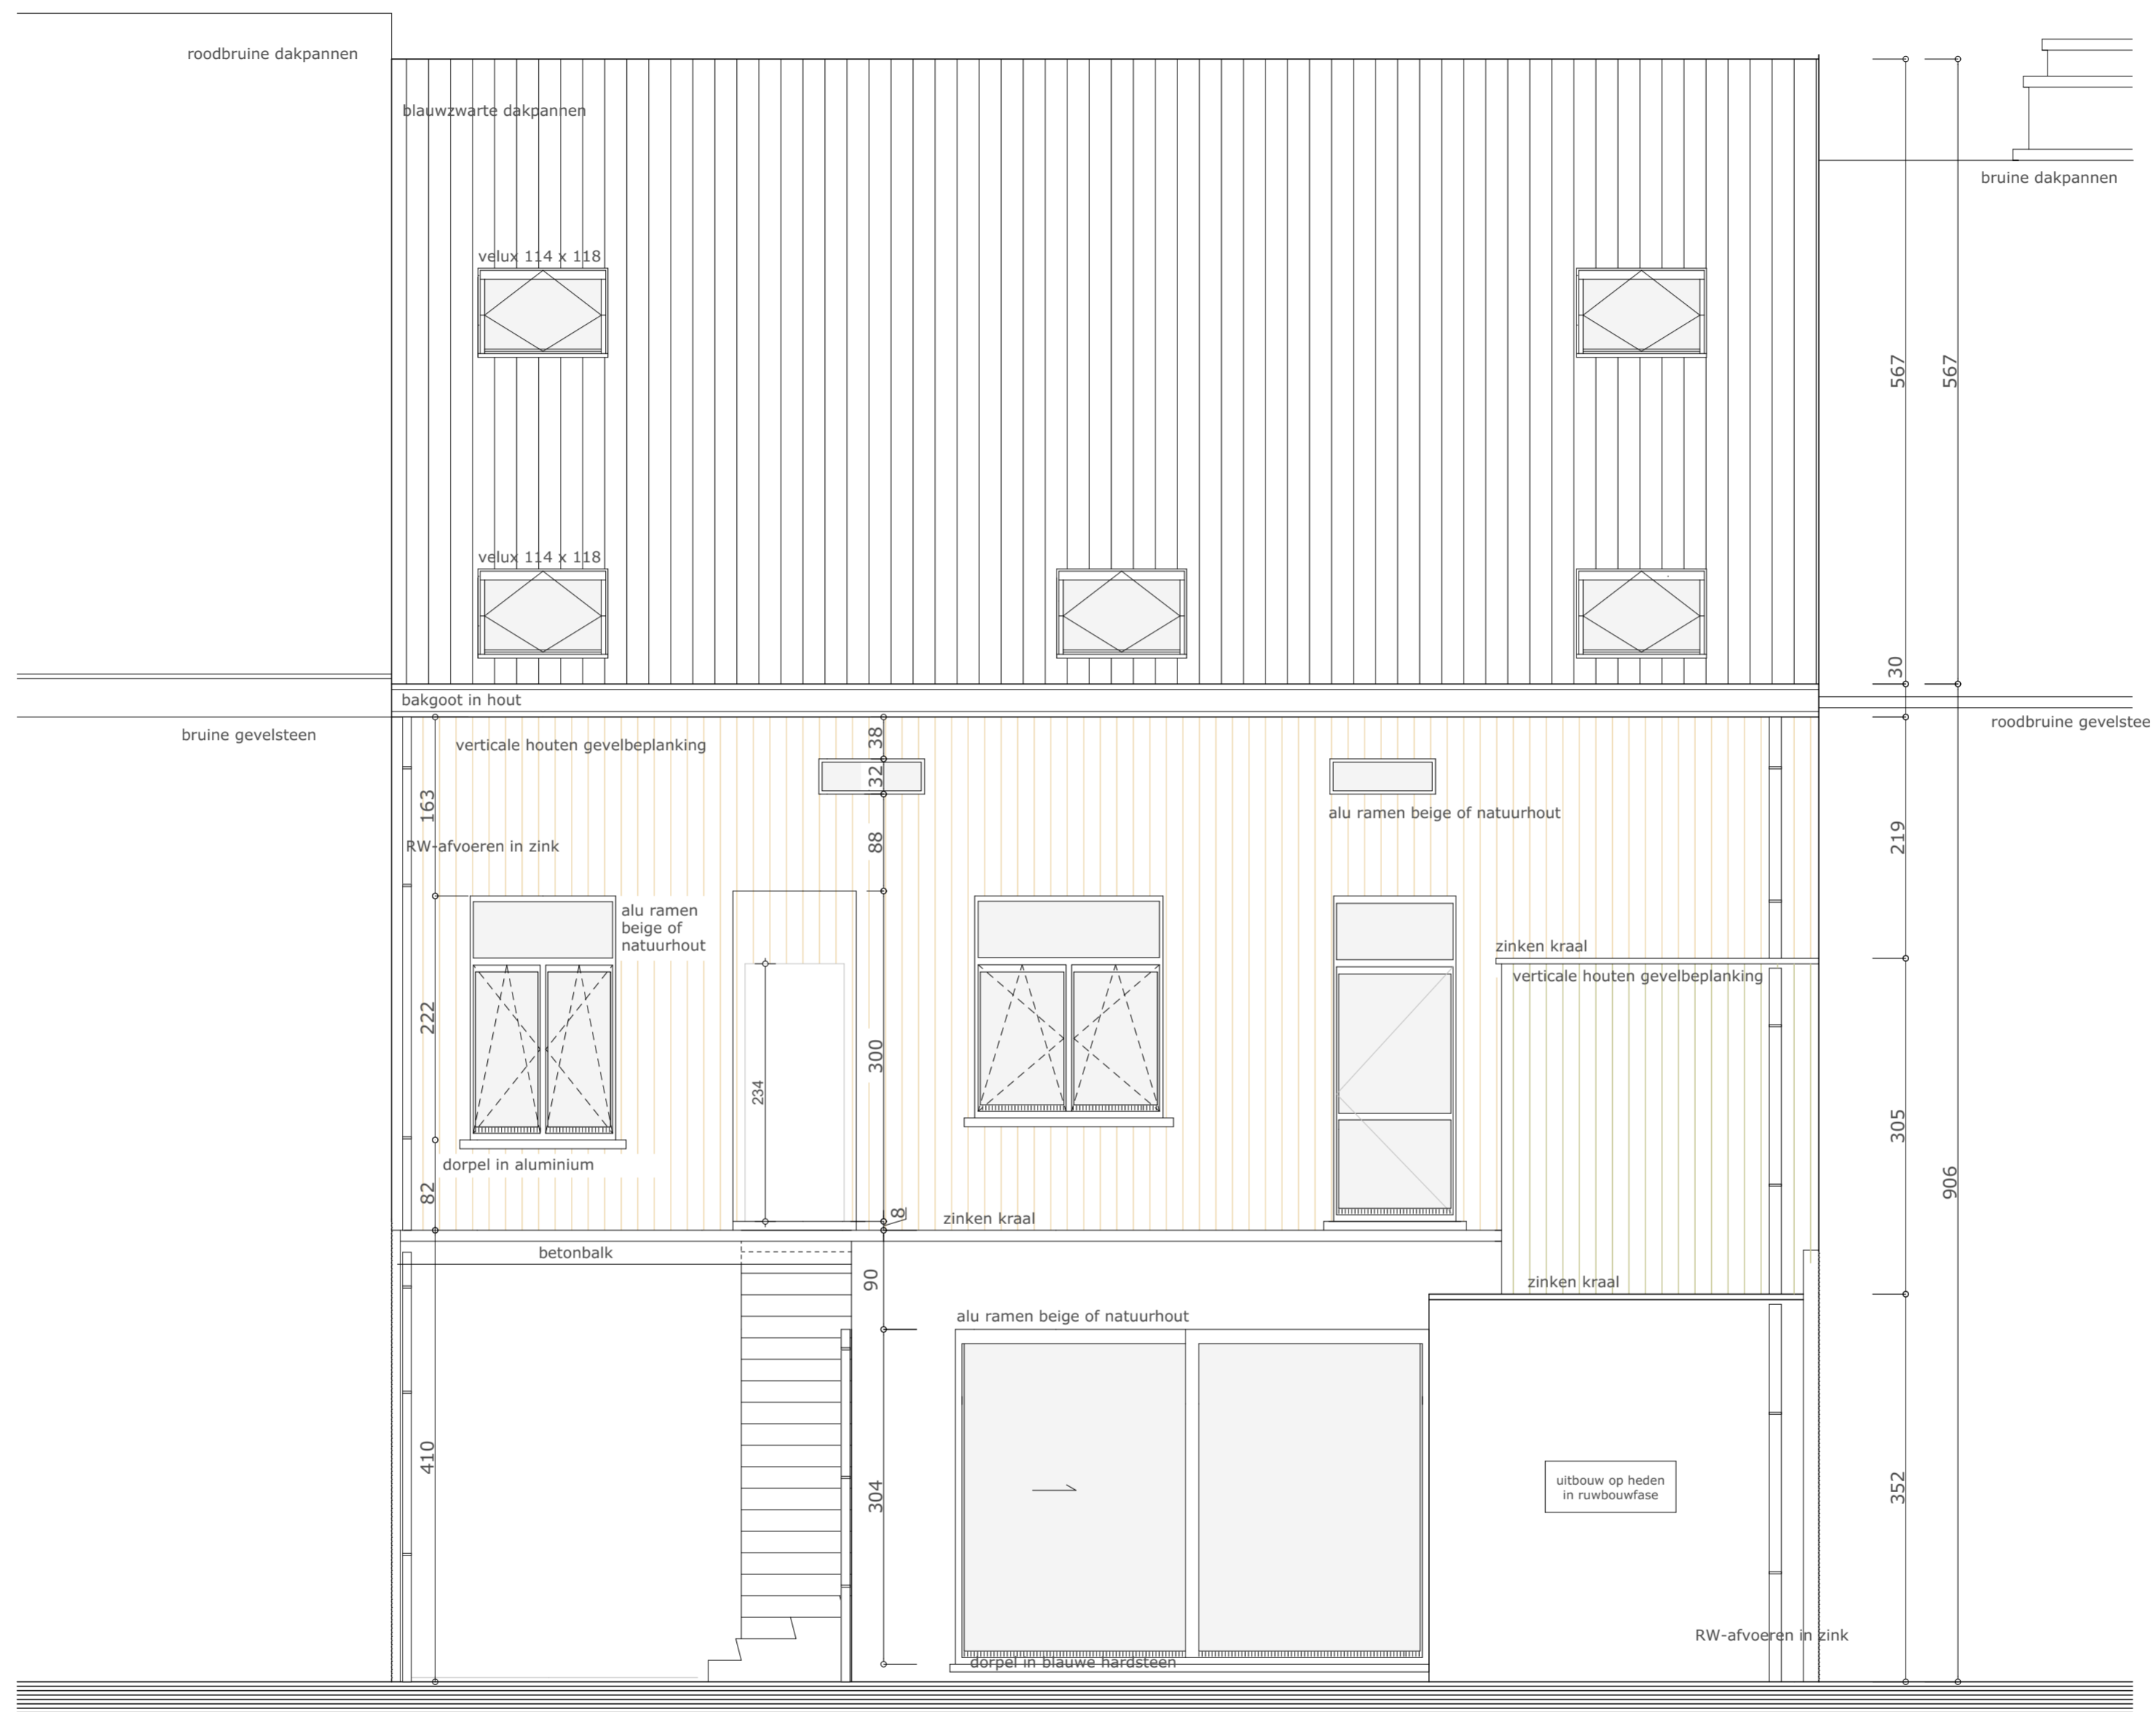

ACHTERGEVEL
bestaande toestand - schaal 1:50



Project: Verbouwen handelshuis met woonst en multifunctionele ruimte tot 4 woonegelegenheden	Bouwheer: Dhr. Alleweireldt Stef	Achtergevel	1:50	BA_Woning_G_B_2_
	Ligging: Sint-Simonstraat 12, 9050 Gentbrugge	Bestaande toestand	31-03-2026	
Architect Mieke Vrindts - Gentbruggekouter 5 - 9050 Gentbrugge - tel: 09/232 44 31				