


- Gevelmaterialen - bestaande toestand:**
- Dakpannen - blauwzwart
 - Baksteen - rood (voorgevel)
 - Dorpels en gevelplint in blauwe hardsteen (voorgevel)
 - Verticaal houten gevelbekleding (achtergevel)
 - Uitbouw bevat nog geen gevelafwerking
 - Bakgoot in hout
 - RW-afvoeren in zink
 - Schrijnwerk aluminium - beige

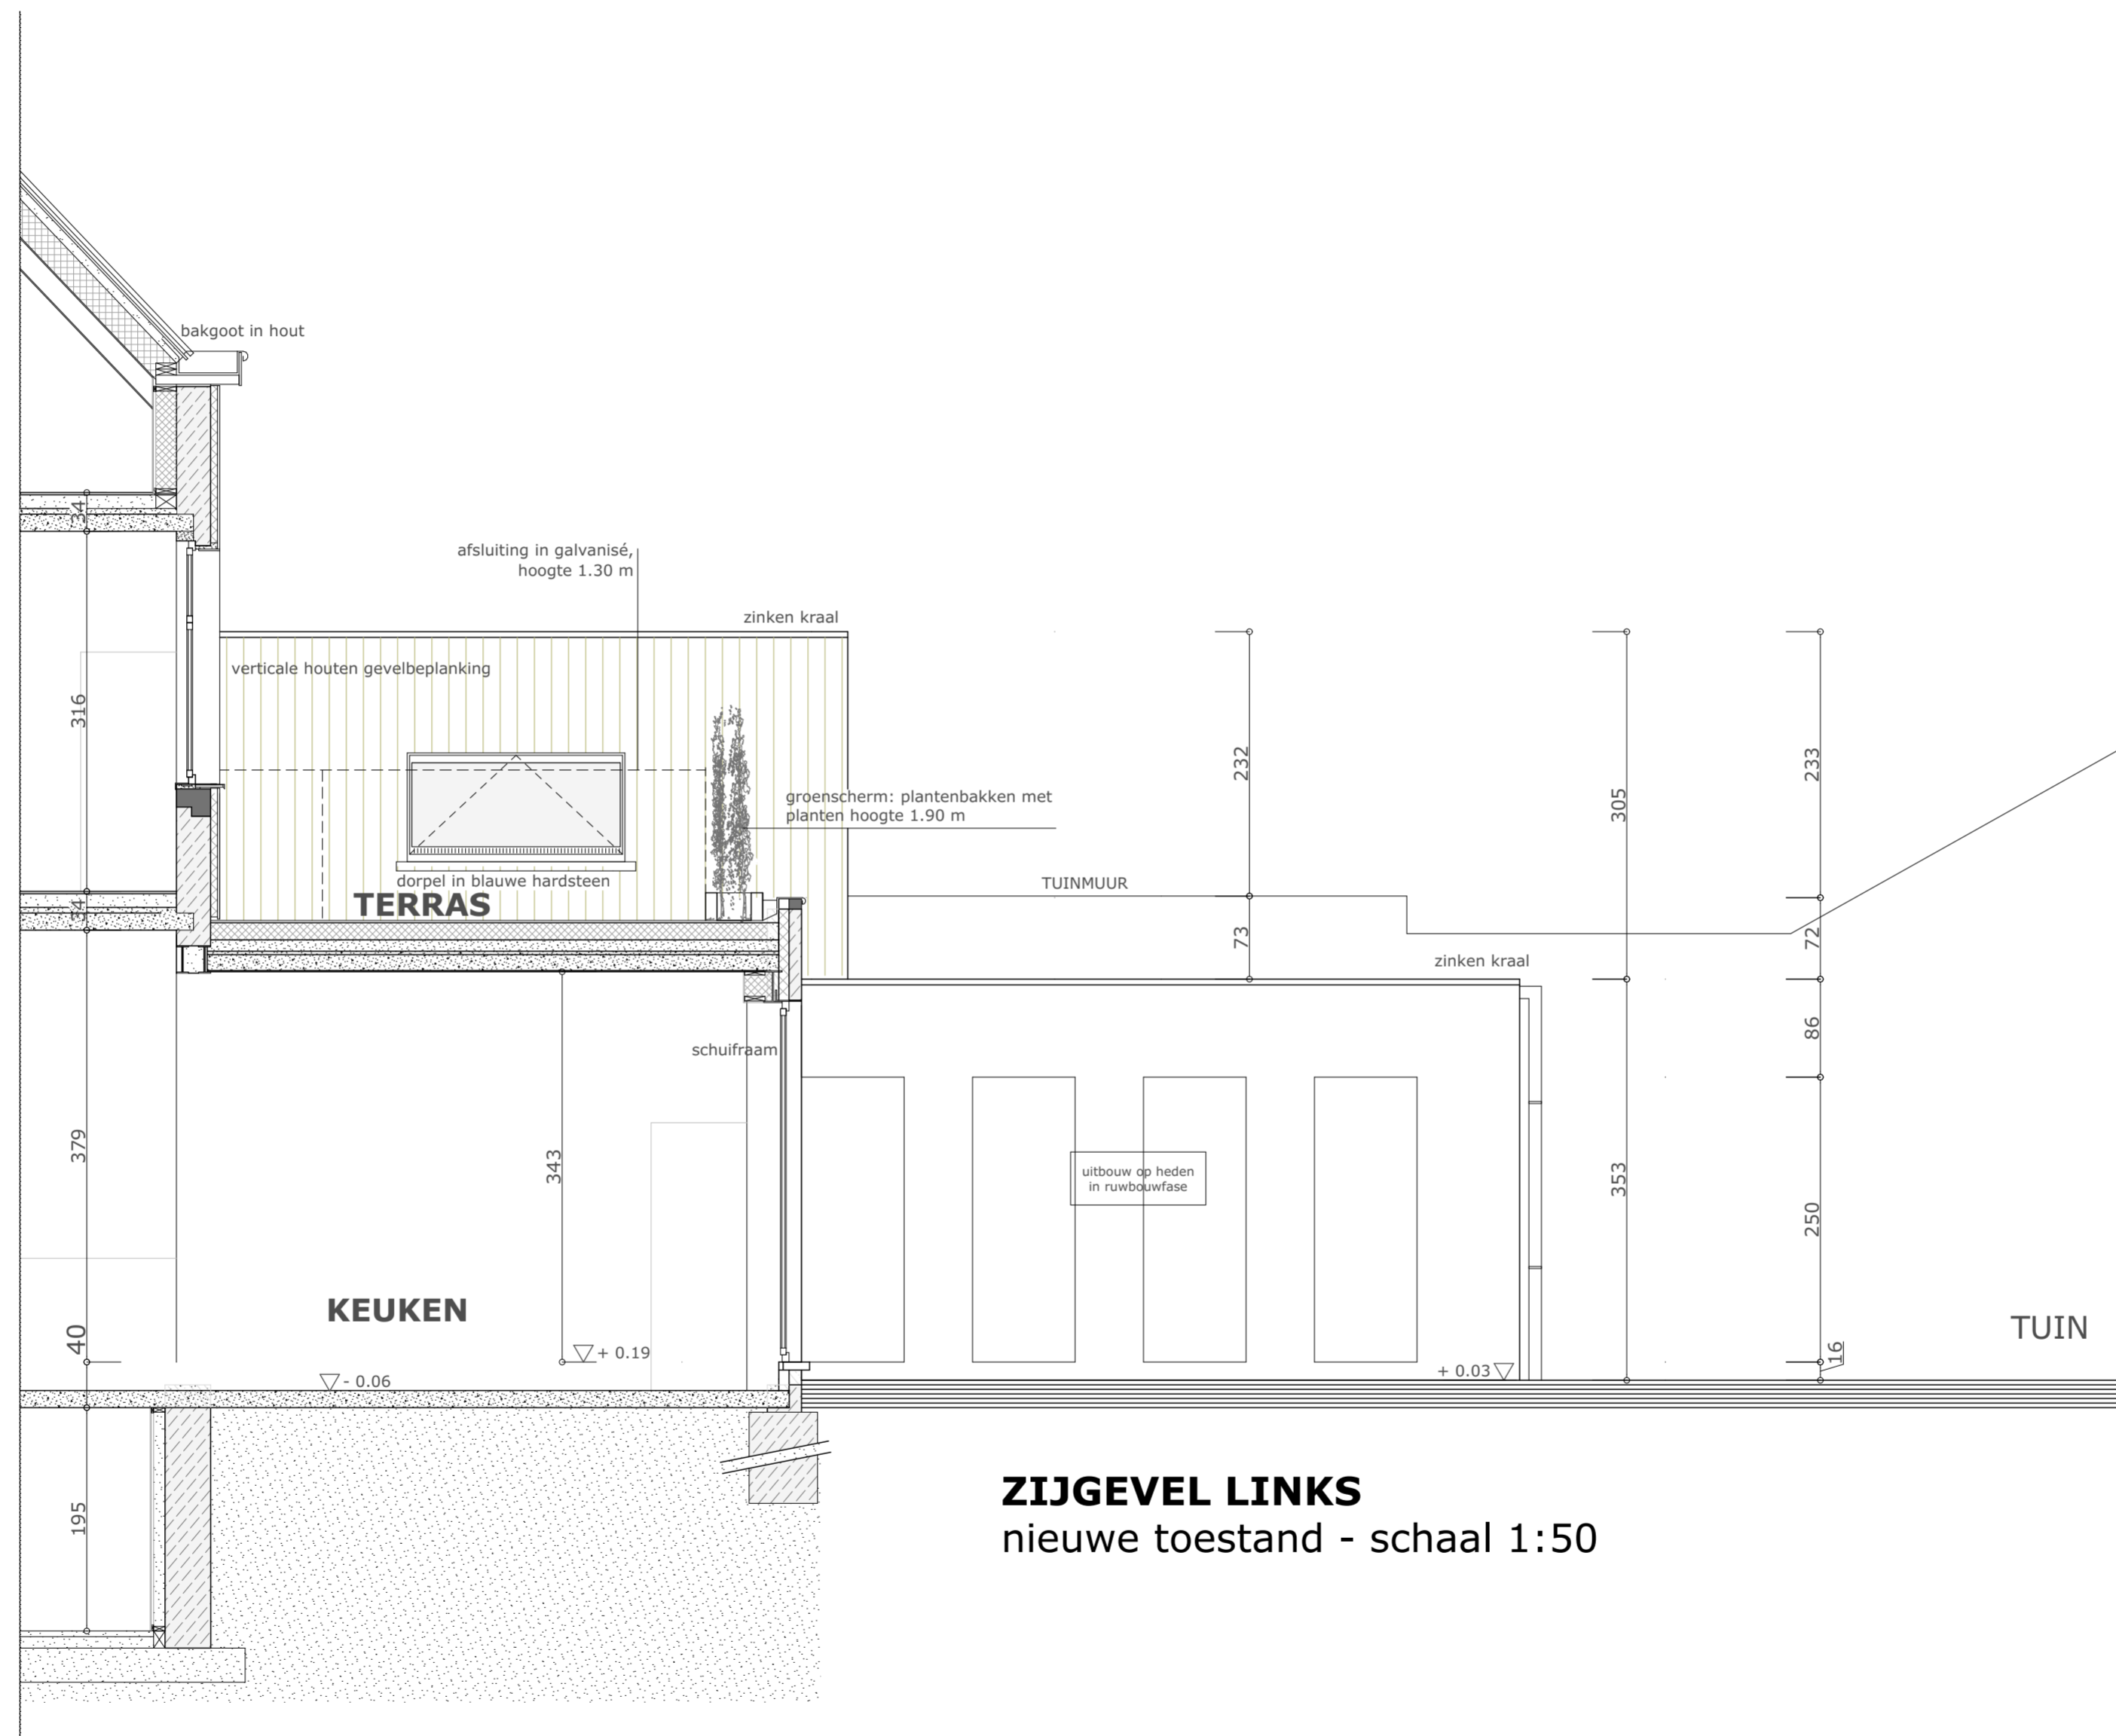

ZIJGEVEL LINKS
 nieuwe toestand - schaal 1:50



Project: Verbouwen handelshuis met woonst en multifunctionele ruimte tot 4 woonegelegenheden	Bouwheer: Dhr. Alleweireldt Stef	Zijgevel Links	1:50	BA_Woining_G_B_3_
	Ligging: Sint-Simonstraat 12, 9050 Gentbrugge	Bestaande toestand	31-03-2026	
Architect Mieke Vrindts - Gentbruggekouter 5 - 9050 Gentbrugge - tel: 09/232 44 31				