


- Gevelmaterialen - nieuwe toestand:**
- Dakpannen - blauwzwart
 - Baksteen - rood (voorgevel)
 - Dorpels en gevelplint in blauwe hardsteen (voorgevel)
 - Dorpels in aluminium (achtergevel)
 - Vertical houten gevelbekleding (achtergevel)
 - Uitbouw houten gevelbekleding
 - Bakgoot in hout
 - RW-afvoeren in zink
 - Schrijnwerk aluminium - beige

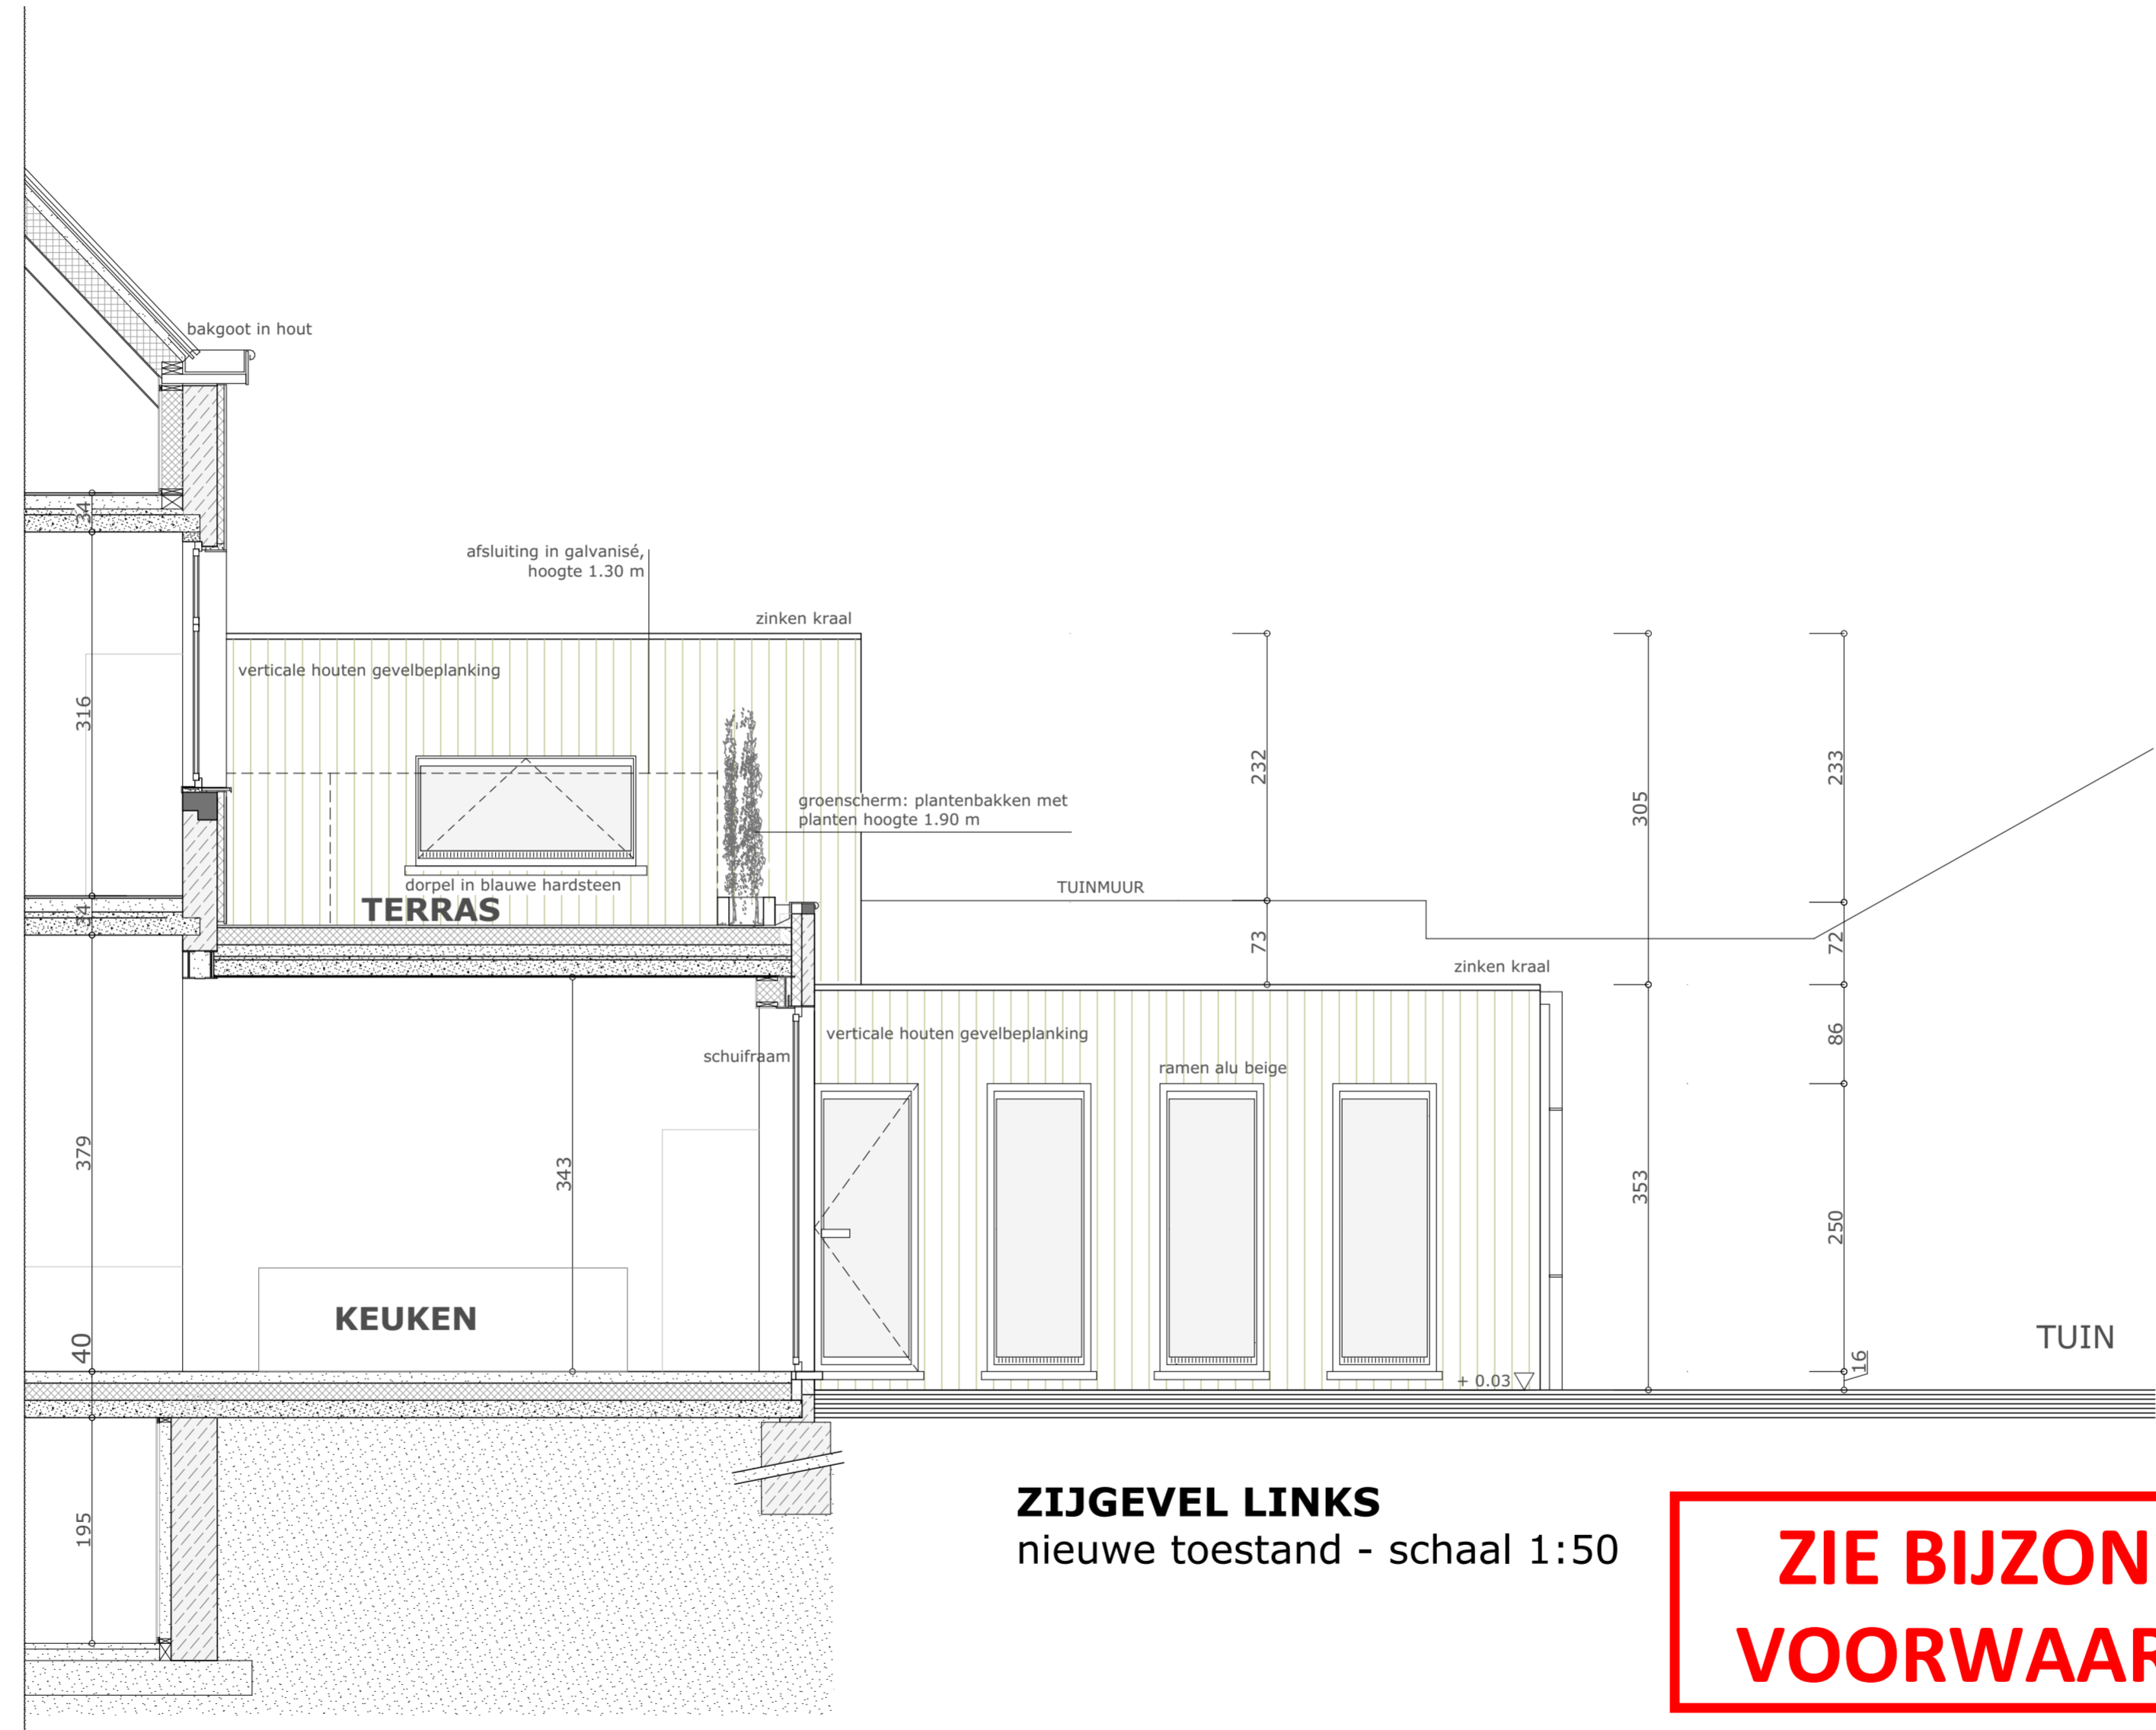

ZIJGEVEL LINKS
 nieuwe toestand - schaal 1:50

**ZIE BIJZONDERE
 VOORWAARDE(N)**



Project: Verbouwen handelshuis met woonst en multifunctionele ruimte tot 4 woongelegenheden	Bouwheer: Dhr. Alleweireldt Stef	Zijgevel Links	1:50	BA_Woining_G_N_3_
	Ligging: Sint-Simonstraat 12, 9050 Gentbrugge	Nieuwe toestand	31-03-2026	
Architect Mieke Vrindts - Gentbruggekouter 5 - 9050 Gentbrugge - tel: 09/232 44 31				