


**Gevelmateriaal - vergunde toestand:**

- Dakpannen - roodbruin
- Baksteen - rood (voorgevel)
- Dorpels en gevelplint in blauwe hardsteen (voorgevel)
- Horizontale houten gevelbekleding (achtergevel)
- Bakgoot in hout
- RW-afvoeren in zink
- Schrijnwerk aluminium - beige

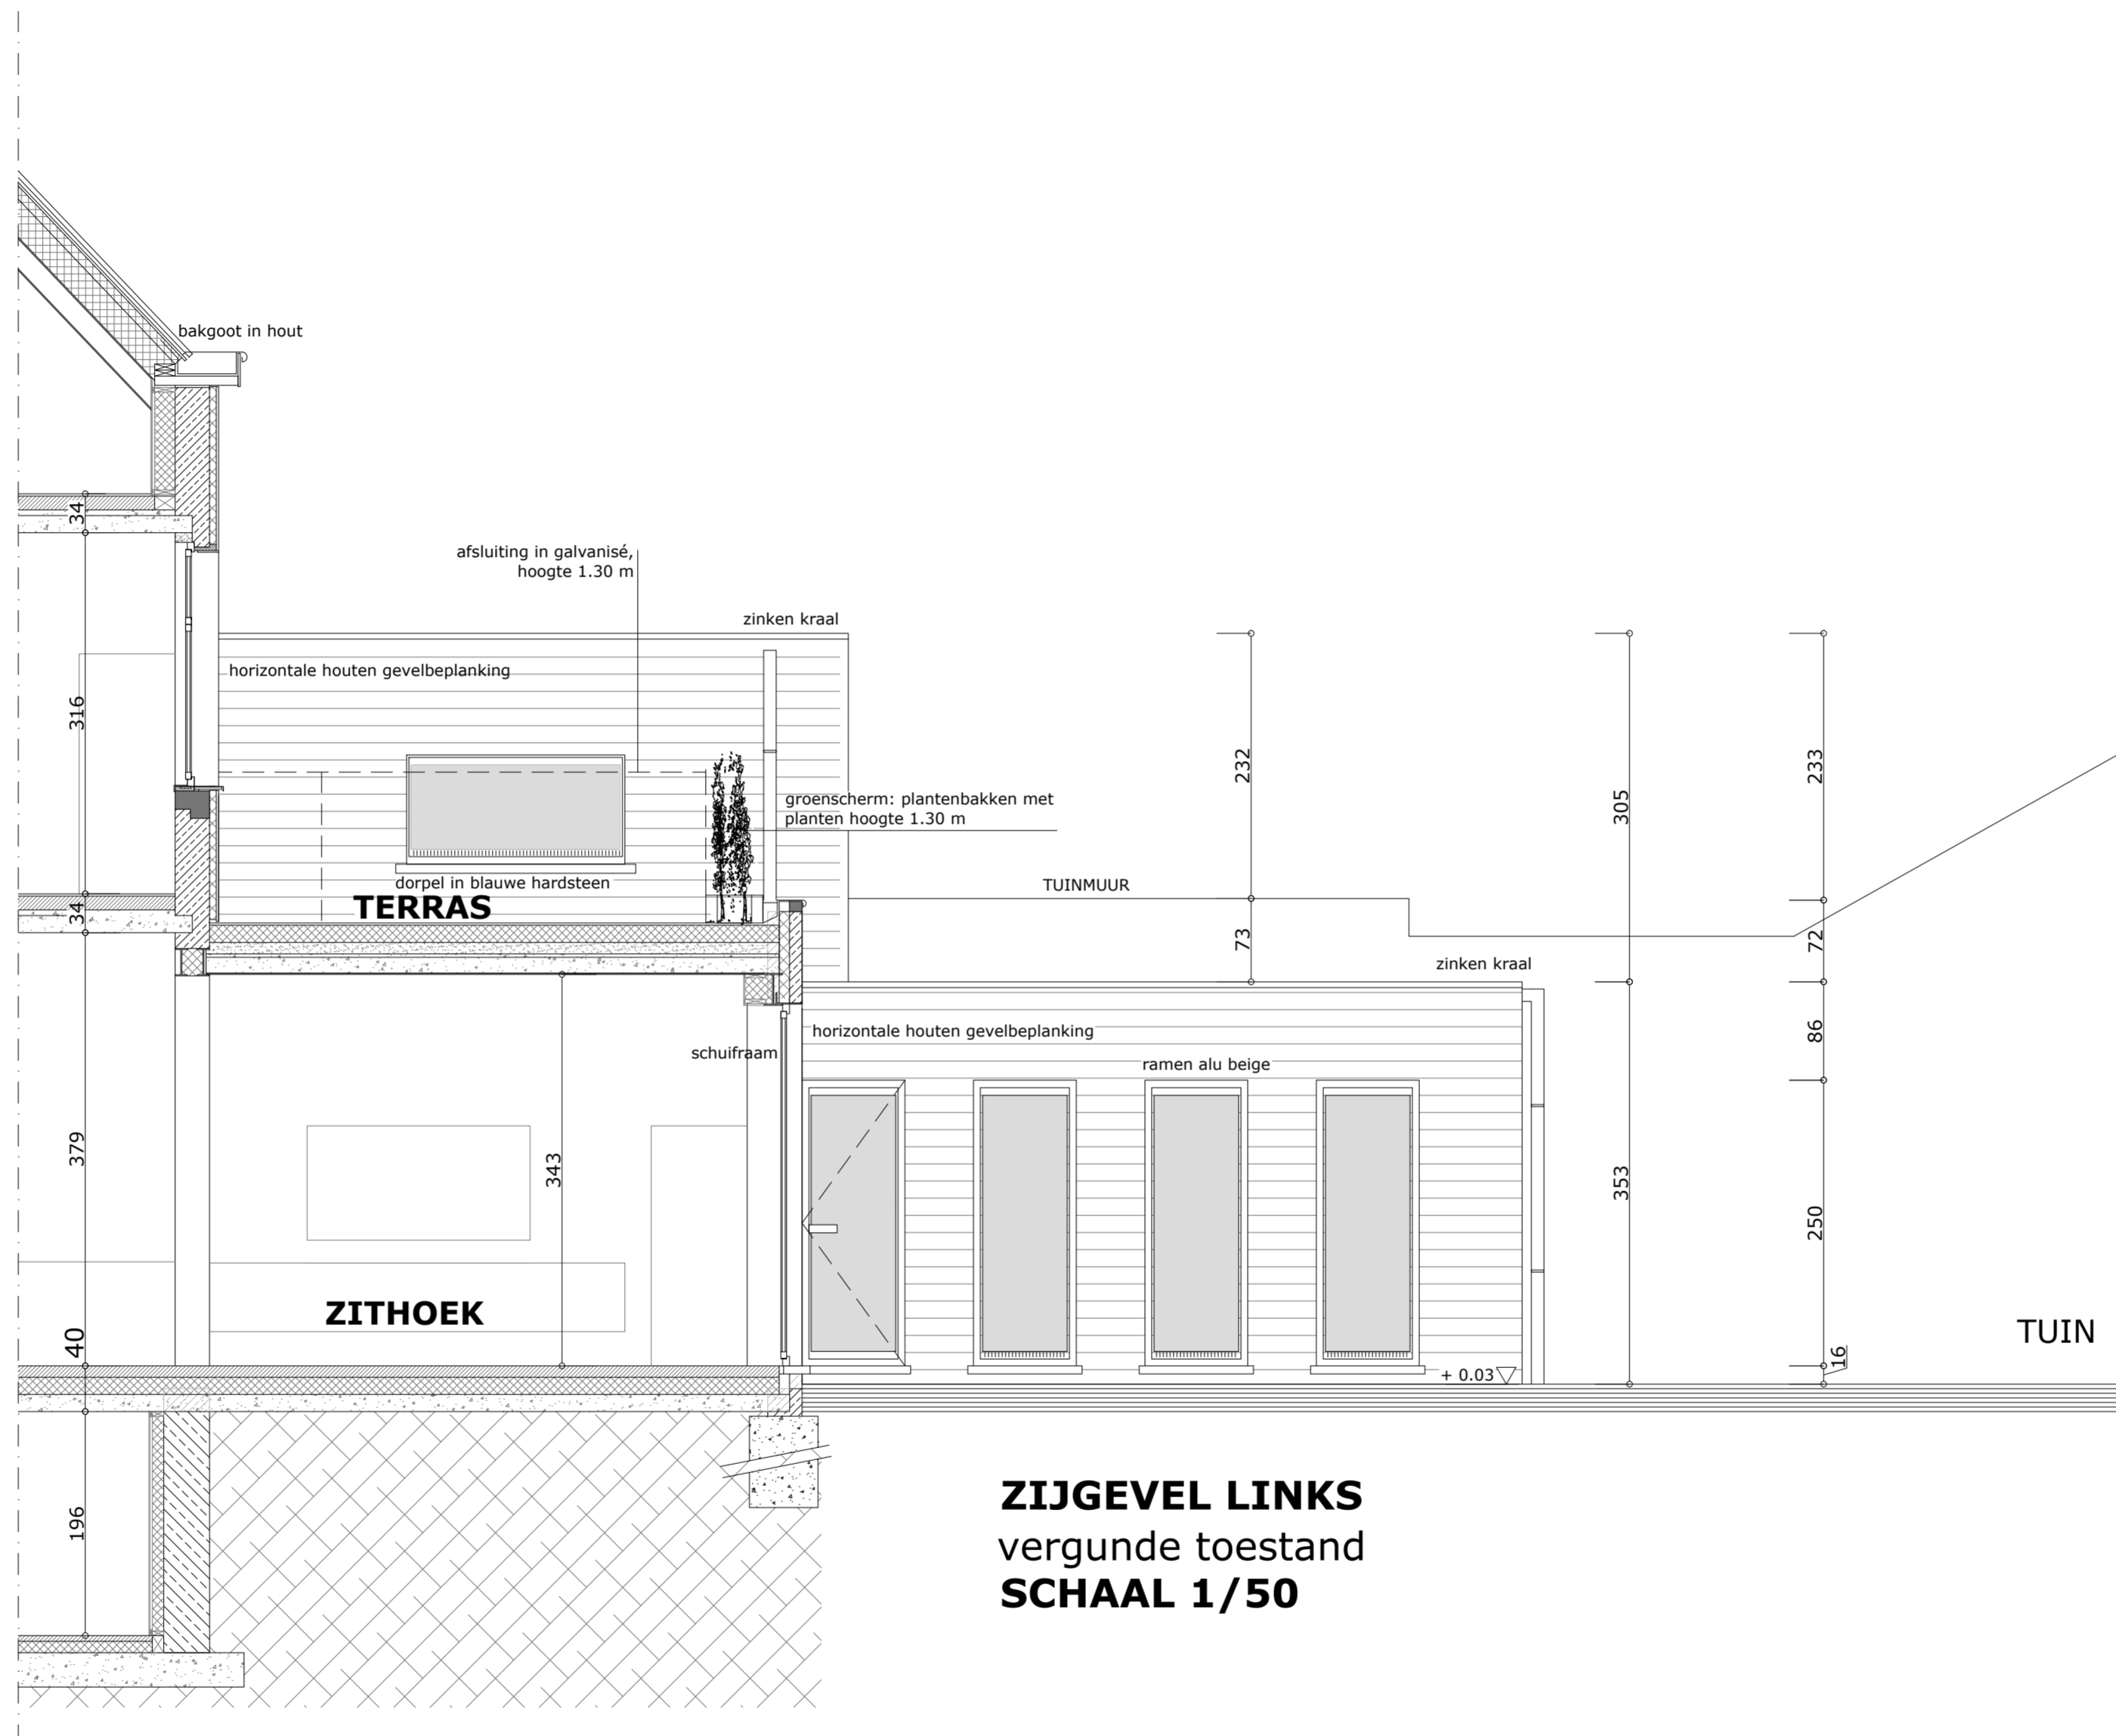

**ZIJGEVEL LINKS**  
 vergunde toestand  
**SCHAAL 1/50**



Project: Verbouwen handelshuis met woonst en multifunctionele ruimte tot 4 woonegelegenheden	Bouwheer: Dhr. Alleweireldt Stef	Zijgevel Links	1:50	BA_Woining_G_V_3_
	Ligging: Sint-Simonstraat 12, 9050 Gentbrugge	Vergunde toestand	31-03-2026	
Architect Mieke Vrindts - Gentbruggekoeter 5 - 9050 Gentbrugge - tel: 09/232 44 31				