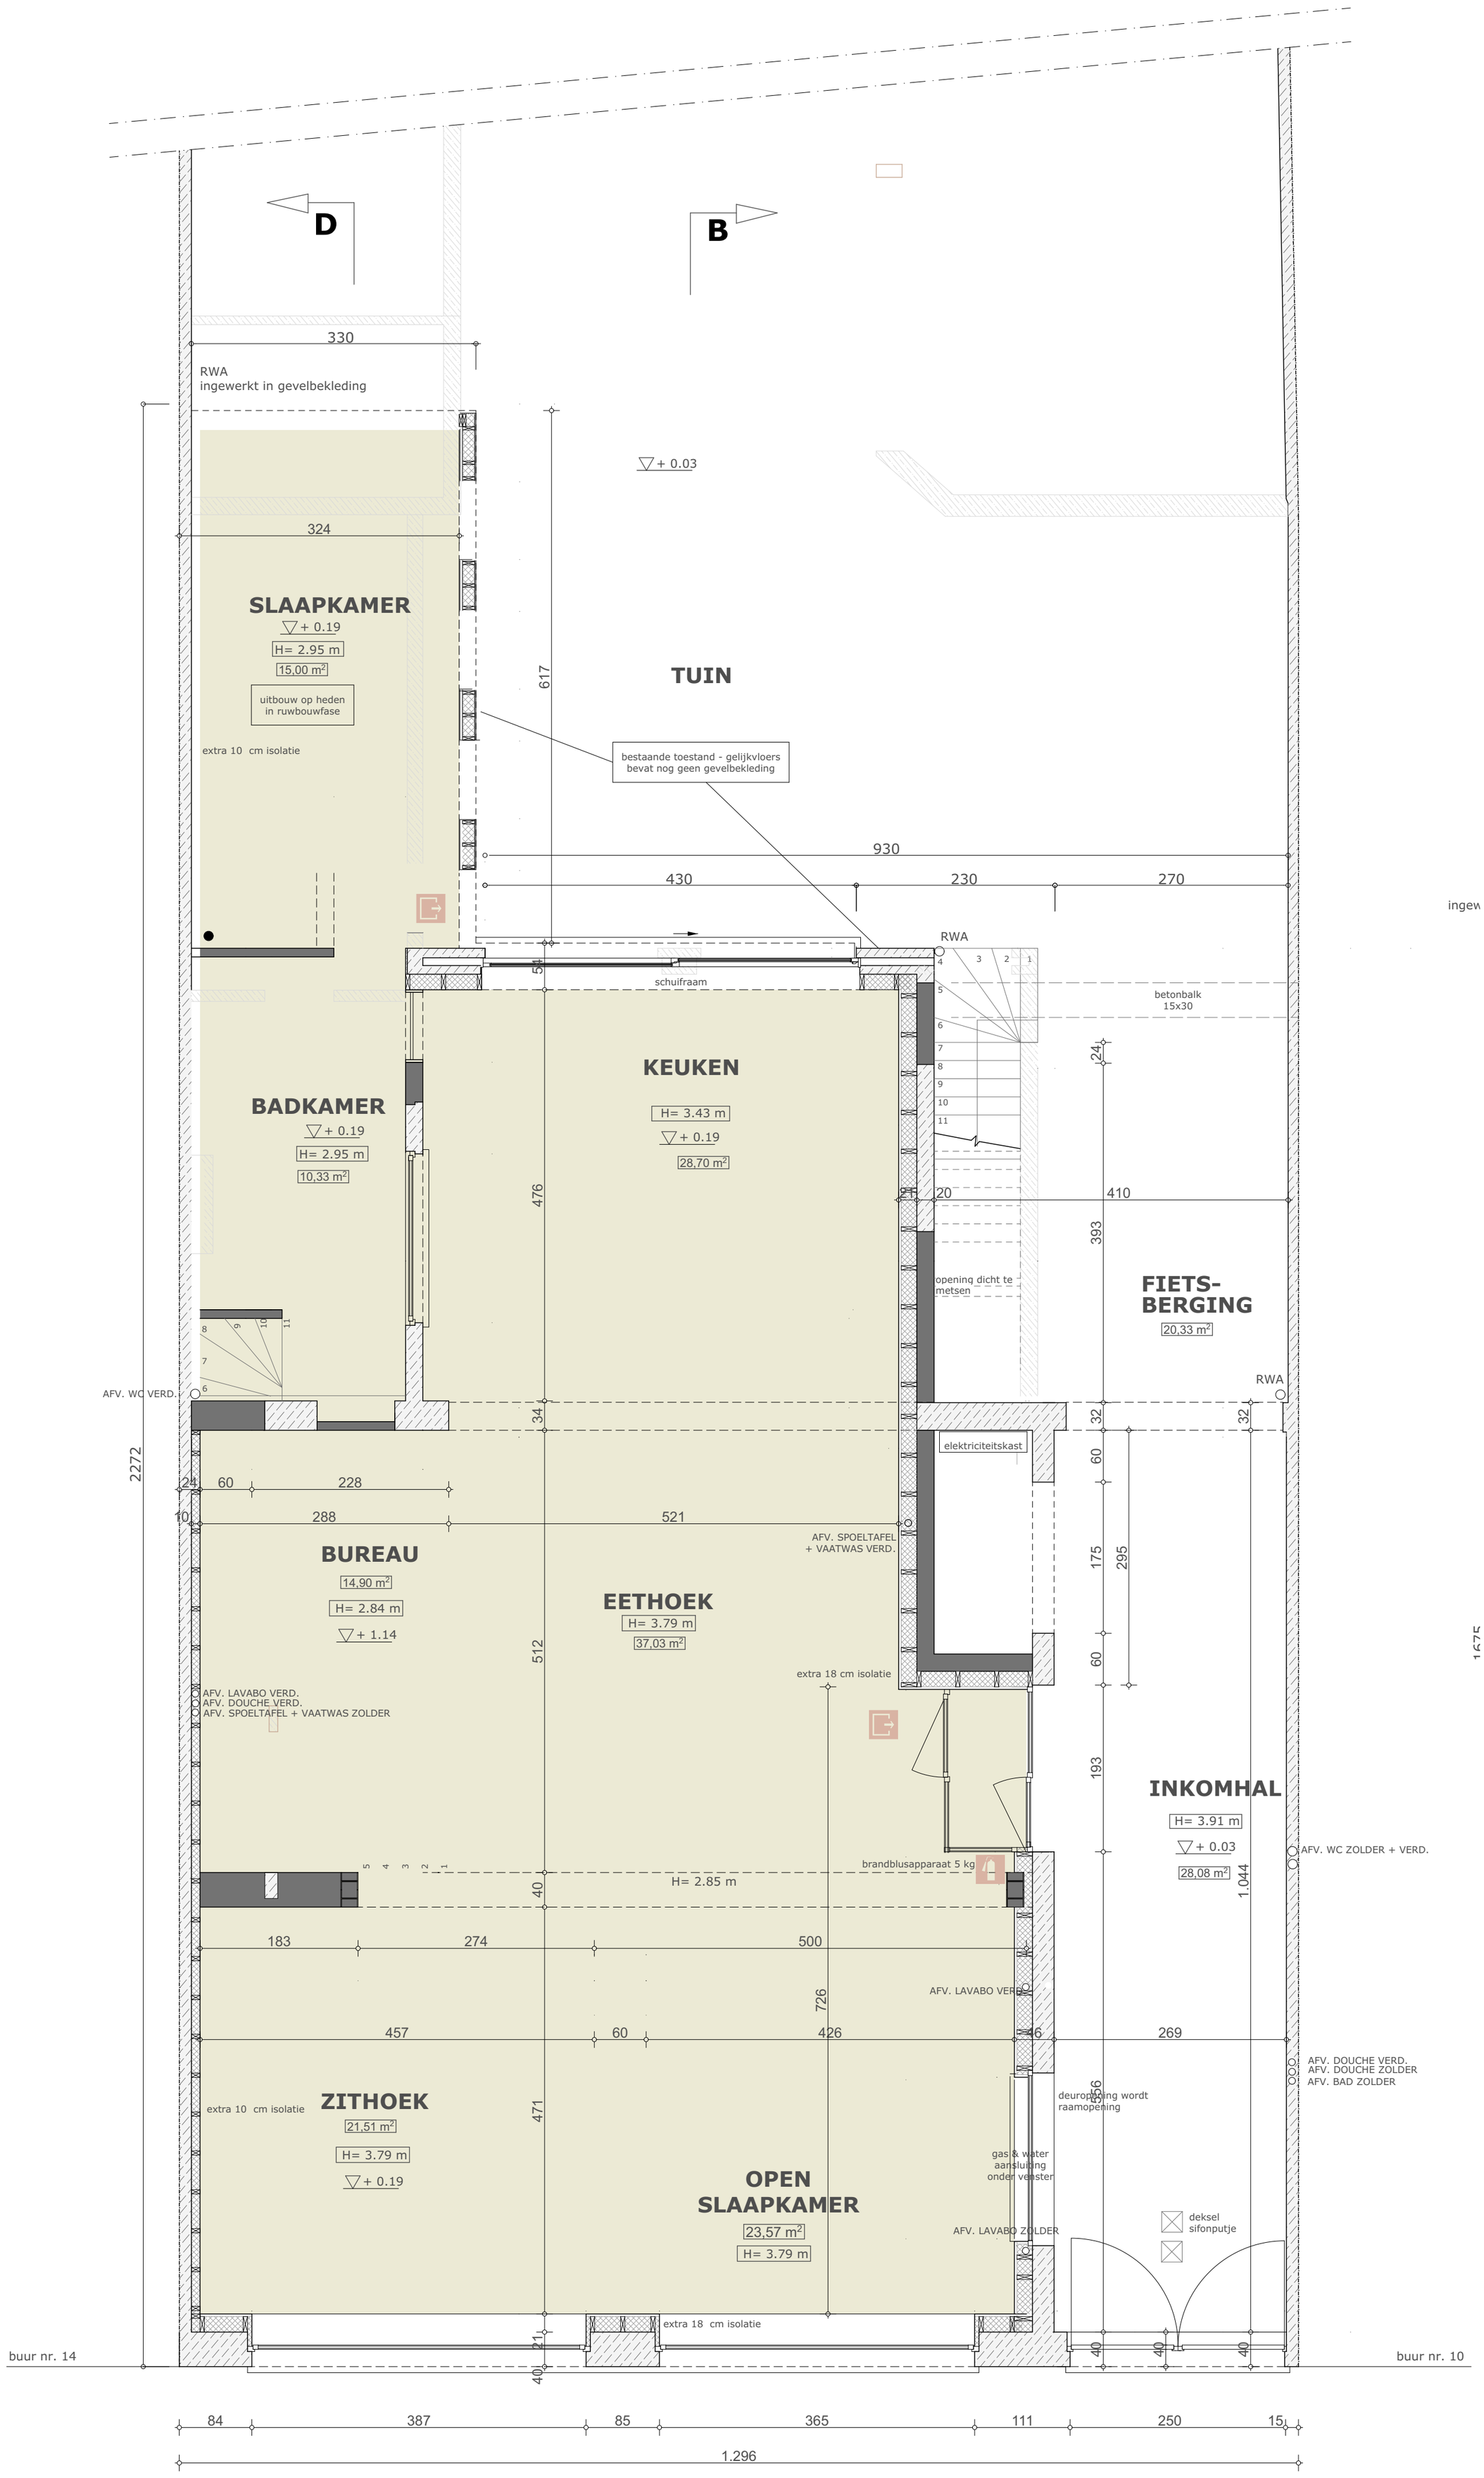

C

A

LOFT MET 2 SLAAPKAMERS
VLOEROPP. 153.12m²

PLAN GELIJKVLOERS

bestaande toestand - schaal 1:50

0 1 2 3 4 5

Project: Verbouwen handelshuis met woonst en multifunctionele ruimte tot 4 woongelegenheden	Bouwheer: Dhr. Alleweireldt Stef	Verdieping	1:50	BA_Woning_P_B_3_
	Ligging: Sint-Simonstraat 12, 9050 Gentbrugge	Bestaande toestand	31-03-2026	

Architect Mieke Vrindts - Gentbruggekouter 5 - 9050 Gentbrugge - tel: 09/232 44 31