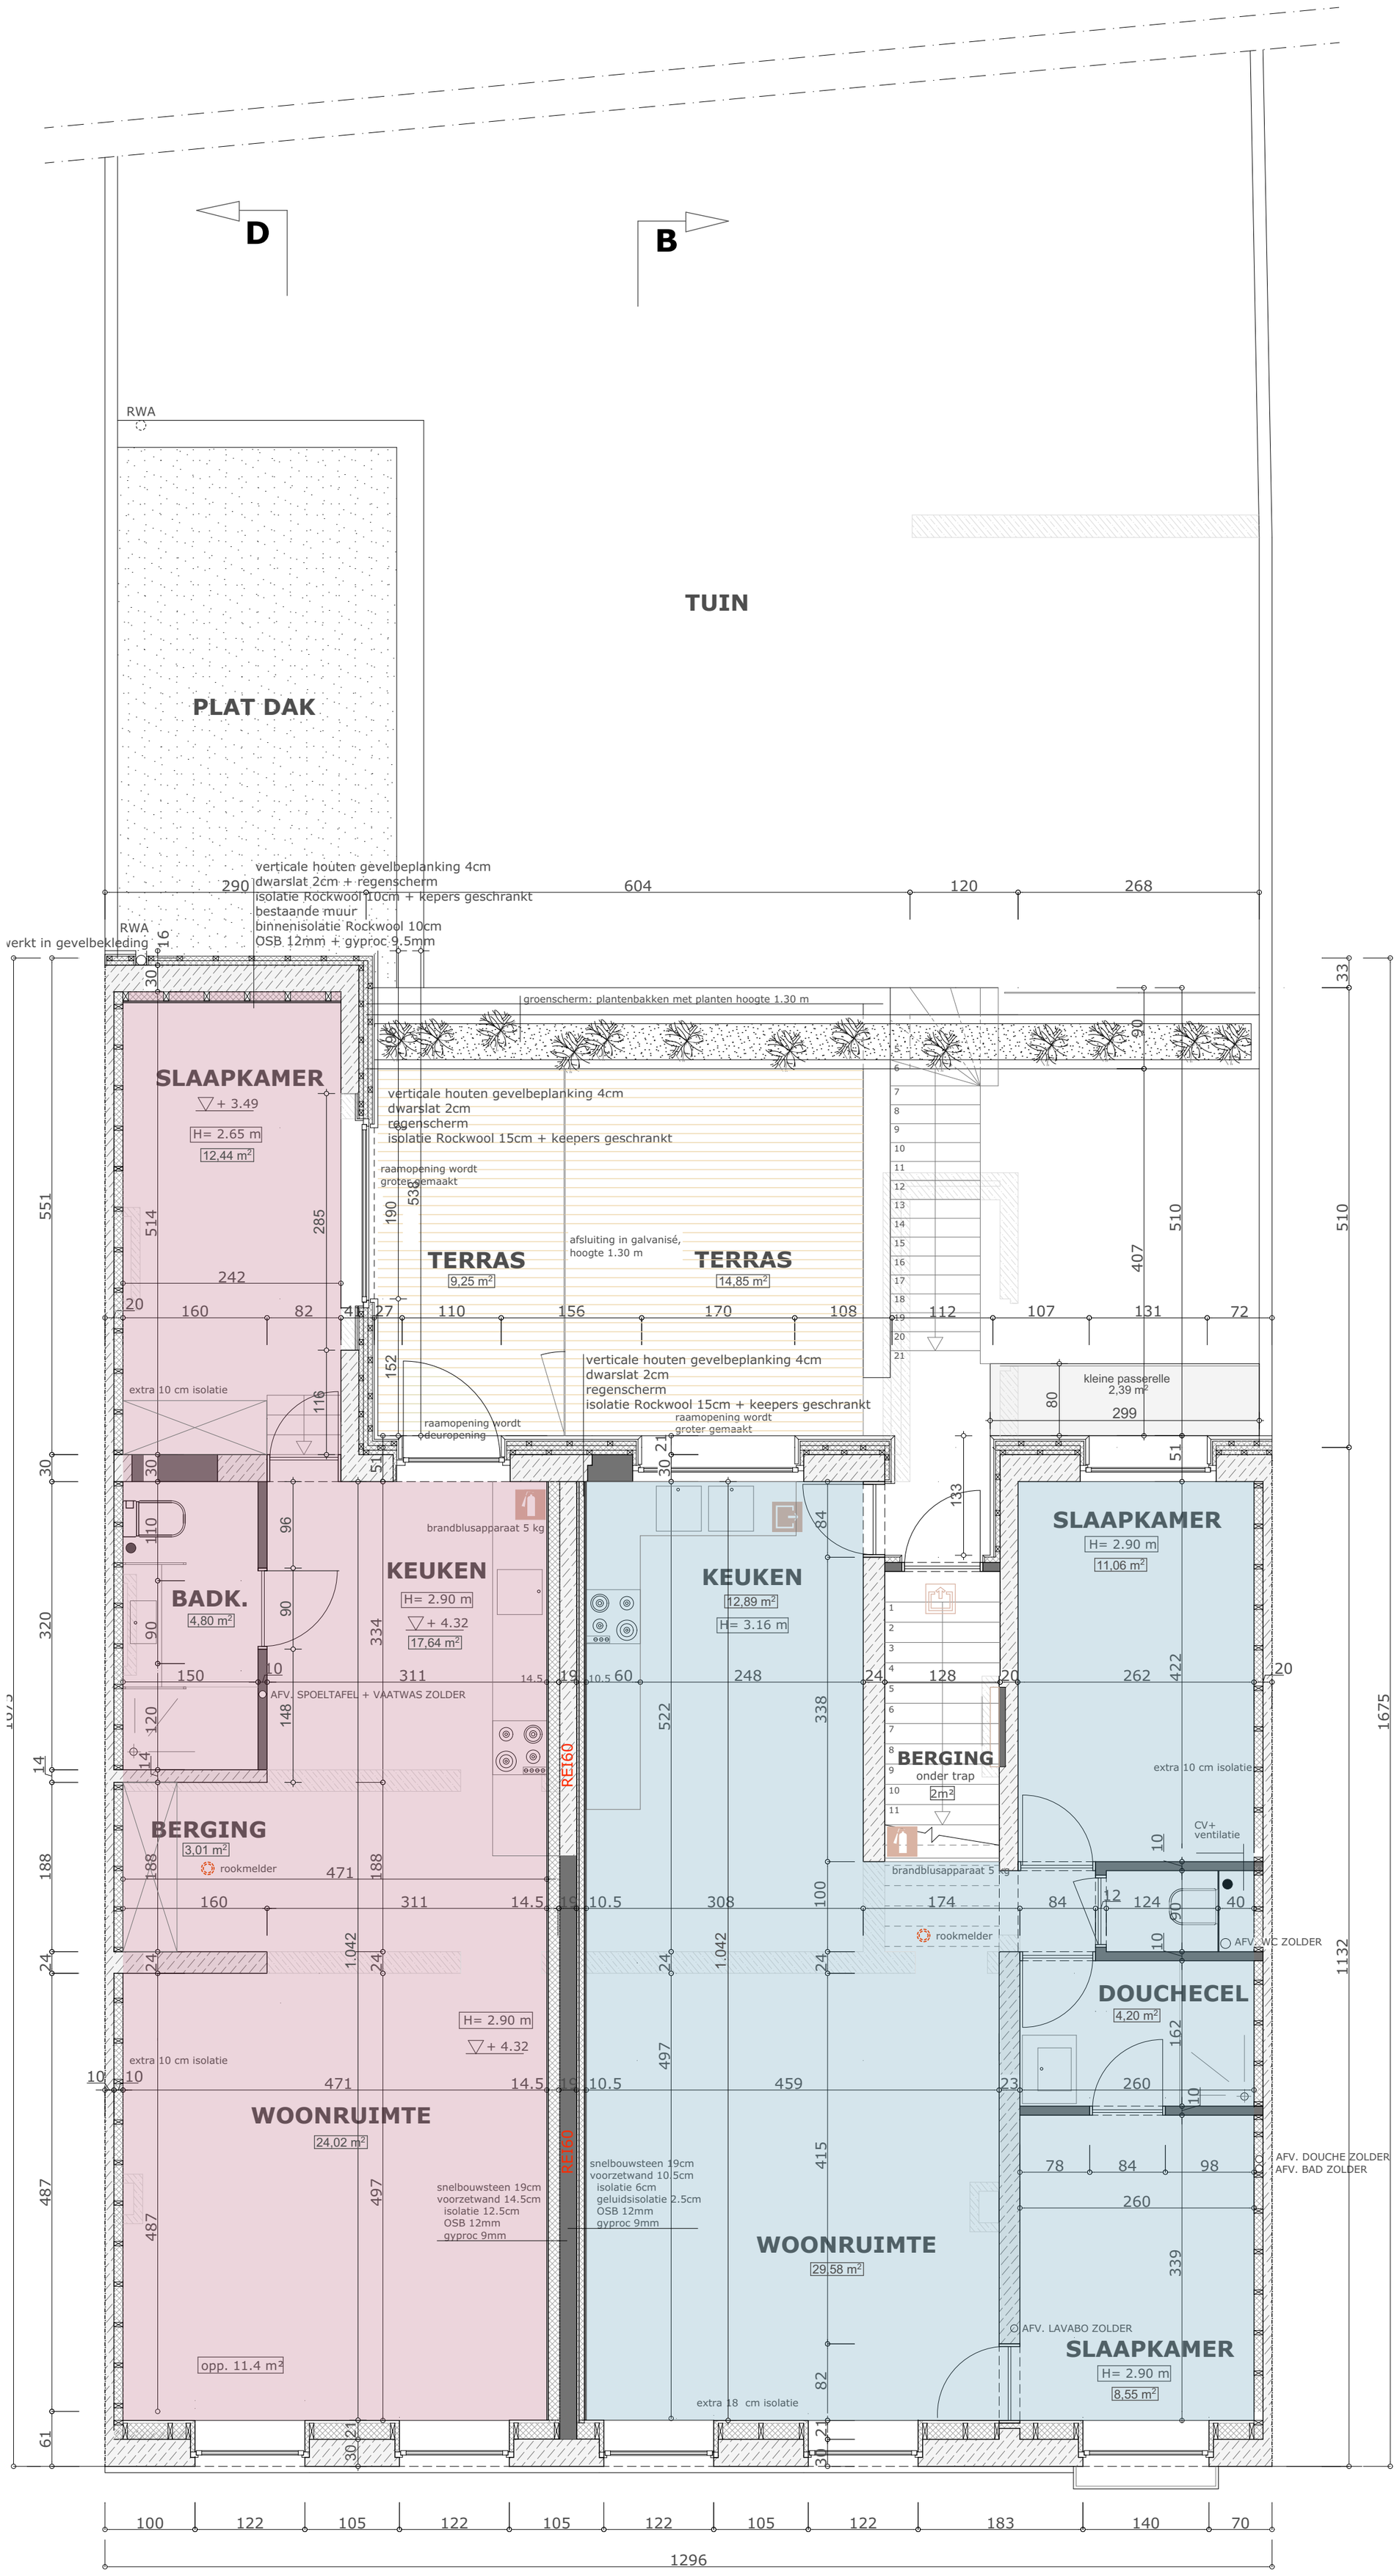

APP MET 1 SLAAPKAMERS
VLOEROPP. 62.12m²

APP MET 2 SLAAPKAMERS
VLOEROPP. 70.10m²

PLAN VERDIEPING
bestaande toestand - schaal 1:50

Project: Verbouwen handelshuis met woonst en multifunctionele ruimte tot 4 woongelegenheden	Bouwheer: Dhr. Alleweireldt Stef	Zolderverdieping 1	1:50	BA_Woning_P_B_4_
	Ligging: Sint-Simonstraat 12, 9050 Gentbrugge	Bestaande toestand	31-03-2026	

Architect Mieke Vrindts - Gentbruggekouter 5 - 9050 Gentbrugge - tel: 09/232 44 31