


ZIE BIJZONDERE VOORWAARDE(N)

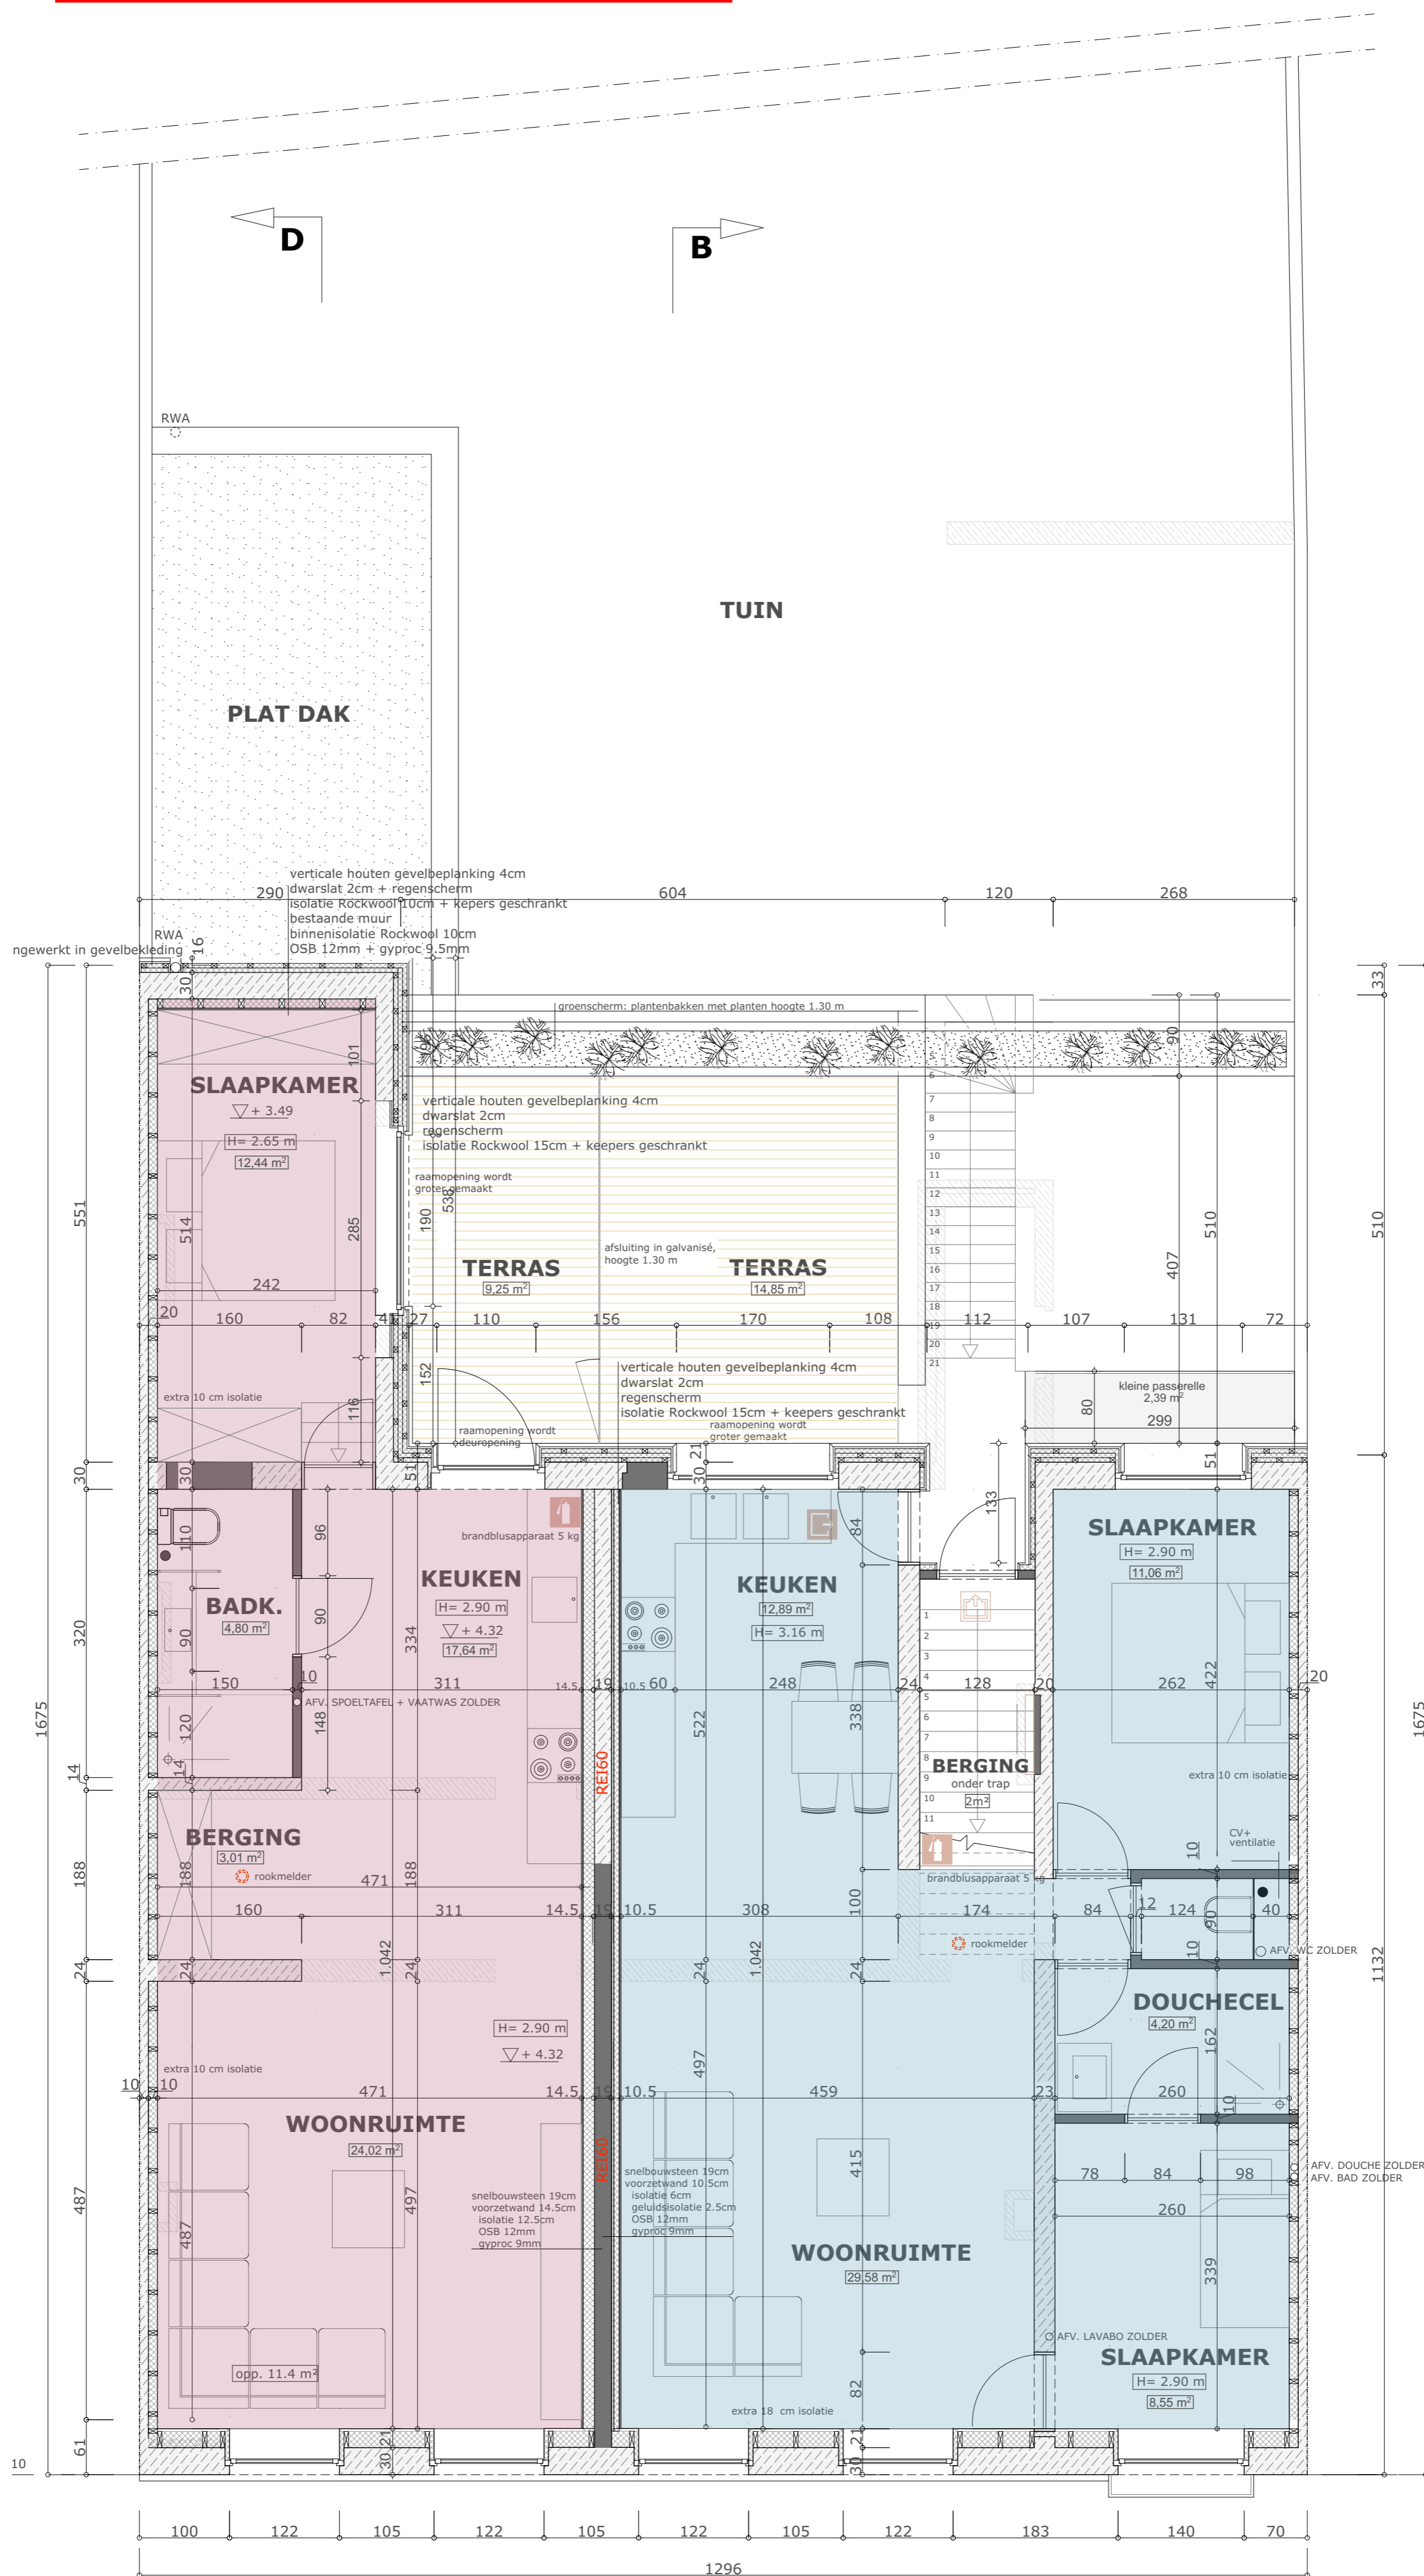

C **A**

PLAN VERDIEPING
nieuwe toestand - schaal 1:50

APP MET 1 SLAAPKAMERS
VLOEROPP. 62.12m²

APP MET 2 SLAAPKAMERS
VLOEROPP. 70.10m²



Project: Verbouwen handelshuis met woonst en multifunctionele ruimte tot 4 wooneenheden	Bouwheer: Dhr. Alleweireldt Stef	Verdieping	1:50	BA_Woning_P_N_3
	Ligging: Sint-Simonstraat 12, 9050 Gentbrugge	Nieuwe toestand	31-03-2026	