


**ZIE BIJZONDERE  
VOORWAARDE(N)**

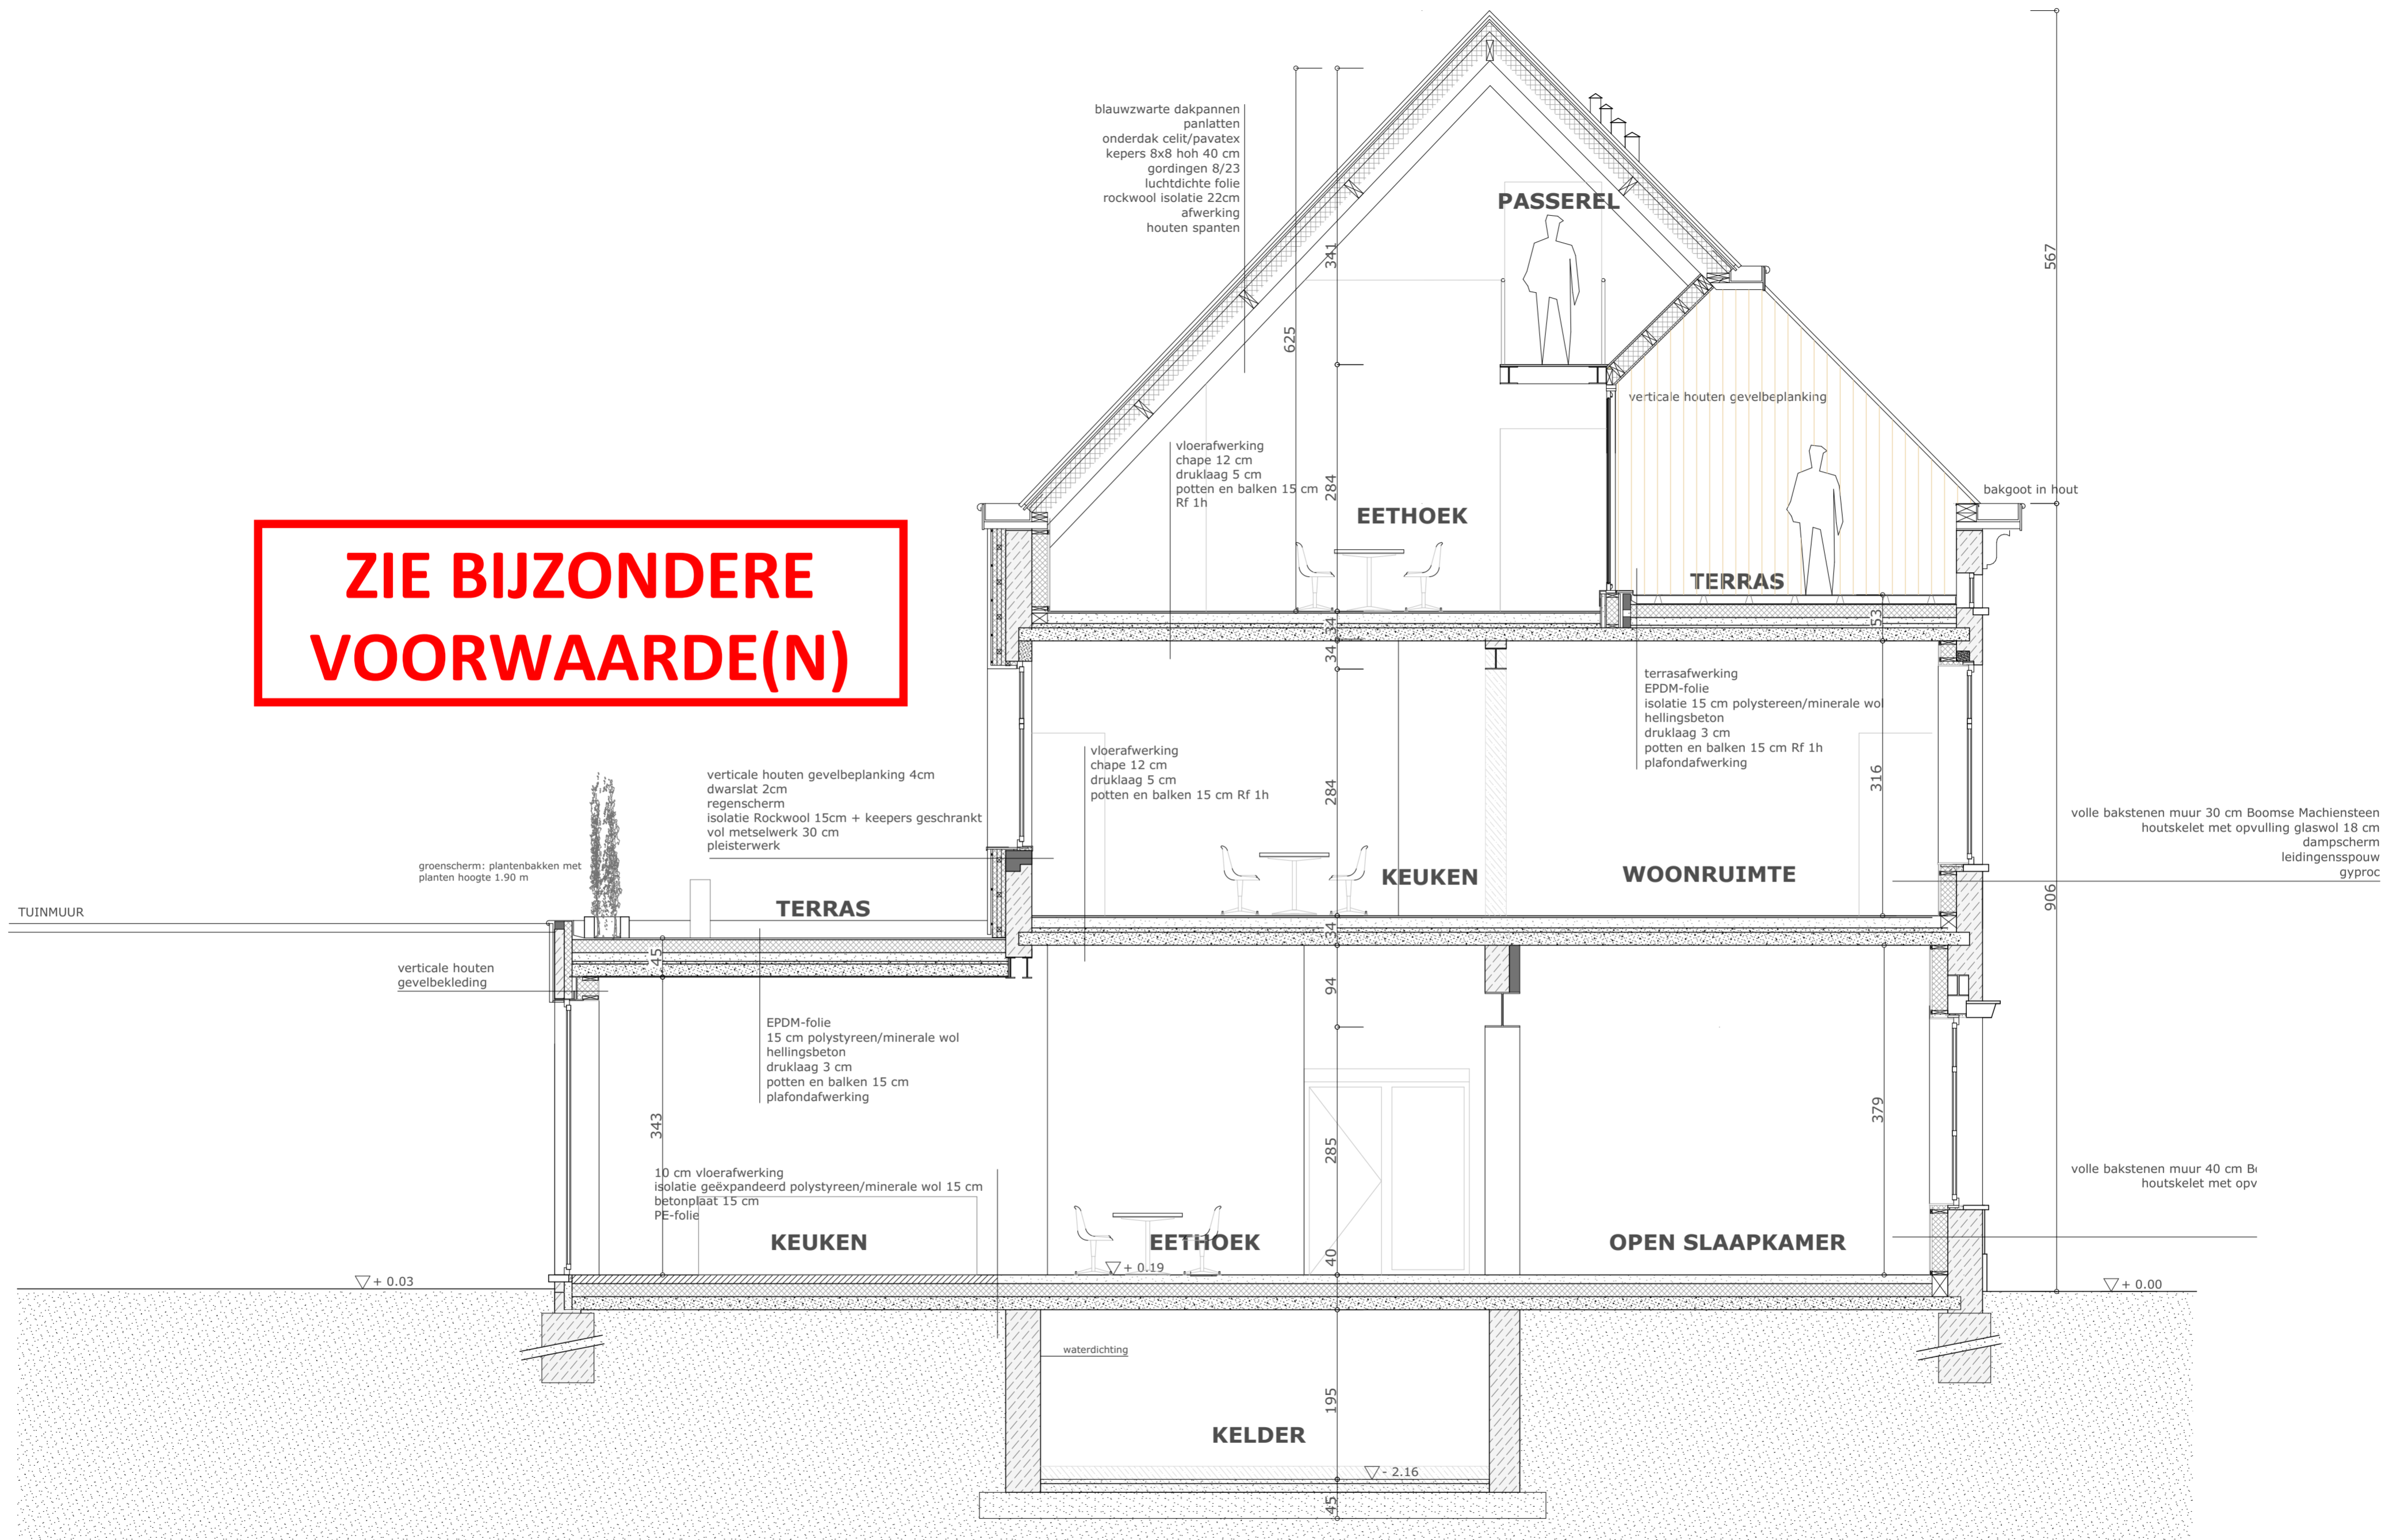

**SNEDE AB**  
nieuwe toestand - schaal 1:50

Project: Verbouwen handelshuis met woonst en multifunctionele ruimte tot 4 woonegelegenheden	Bouwheer: Dhr. Alleweireldt Stef	Doorsnede CD	1:50	BA_Woning_S_N_2
	Ligging: Sint-Simonstraat 12, 9050 Gentbrugge	Nieuwe toestand	31-03-2026	
Architect Mieke Vrindts - Gentbruggekoeter 5 - 9050 Gentbrugge - tel: 09/232 44 31				